


Pohled boční - jihozápadní

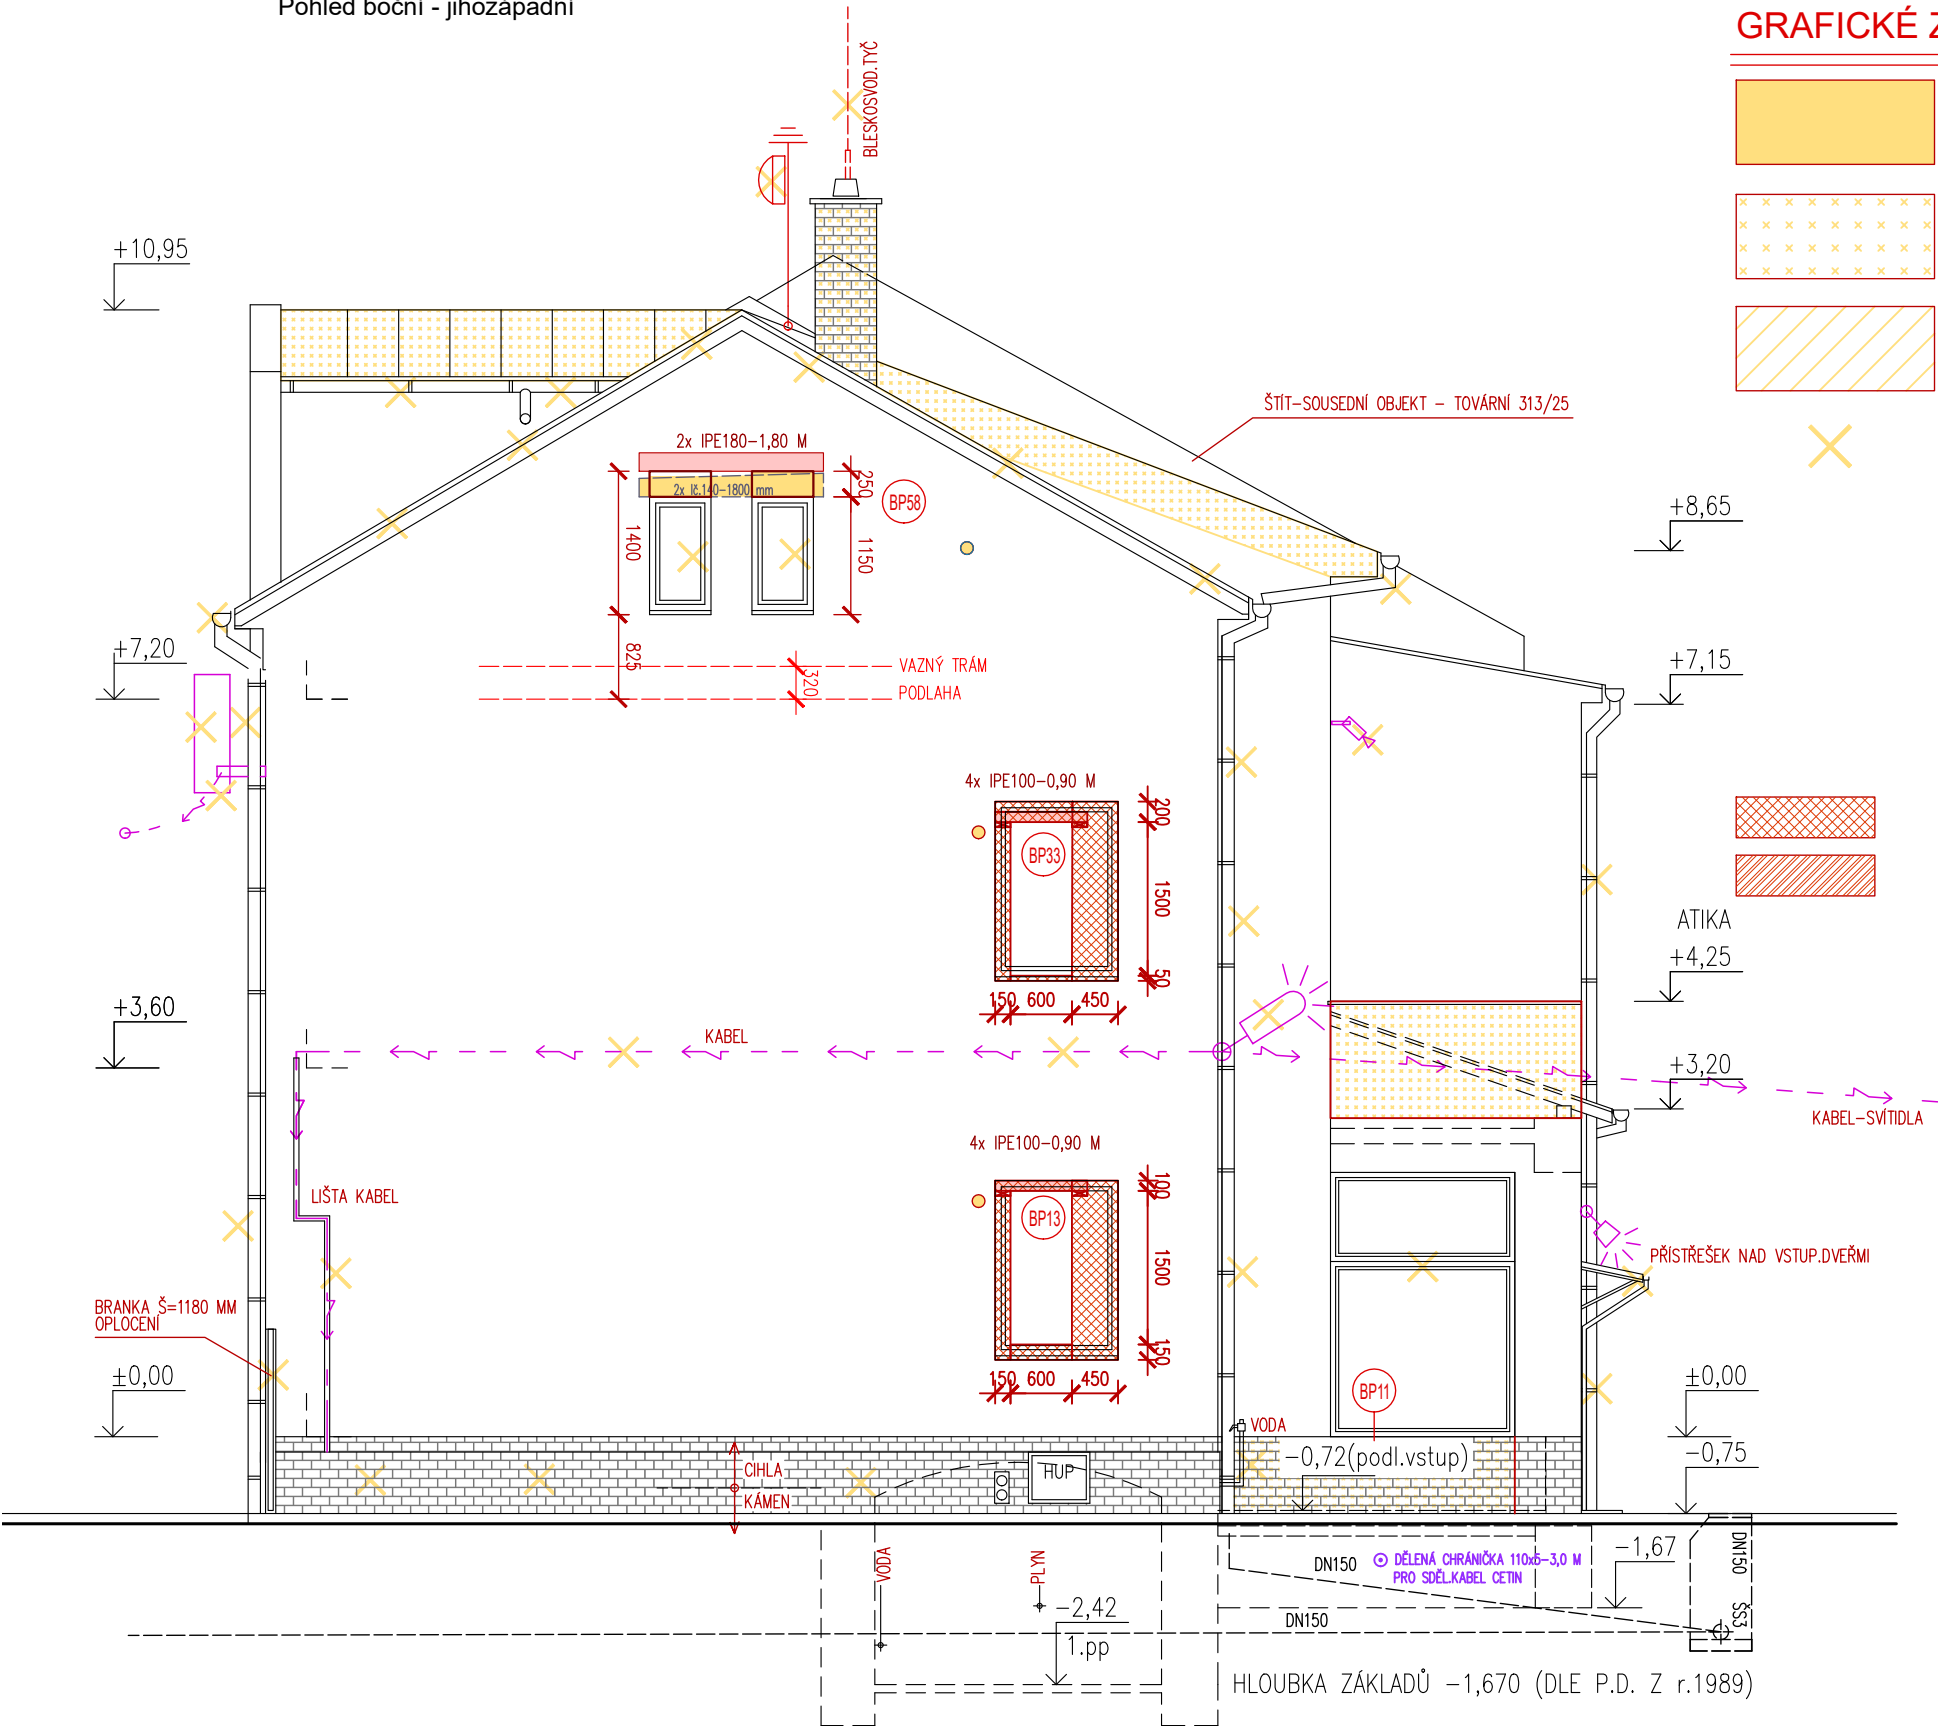

GRAFICKÉ ZNAČENÍ BOURACÍCH PRACÍ



GRAFICKÉ ZNAČENÍ BOURÁNÍ V ŘEZU – SVISLÉ NOSNÉ I NENOSNÉ KONSTRUKCE, ZÁKLADY.  
POSTUP PŘI BOURÁNÍ A STATICKÉ ZABEZPEČENÍ K–CÍ VIZ TECHNICKÁ ZPRÁVA + STATIKA



GRAFICKÉ ZNAČENÍ BOURÁNÍ NAD (ZA) ROVINOU ŘEZU.  
POSTUP PŘI BOURÁNÍ A STATICKÉ ZABEZPEČENÍ K–CÍ VIZ TECHNICKÁ ZPRÁVA + STATIKA



GRAFICKÉ ZNAČENÍ ROZSAHU VÝKOPOVÝCH PRACÍ VNĚ I UVNITŘ OBJEKTU.  
VÝKOP.RÝHA PODÉL OBVOD.STĚN ZA ÚČELEM PROVEDENÍ IZOLACÍ (TŘ.TĚŽITELNOSTI 3 DLE ČSN 733050).  
BETONOVÉ POVRCHY, NAVAZUJÍCÍ NA OBJEKT RECYKLOVAT A RECYKLÁT POUŽÍT PŘI ZÁSYPECH VÝKOPŮ (ODVOZ NA RECYKLACI DO 10 KM).

- GRAFICKÉ ZNAČENÍ DEMONTÁŽI VÝROBKŮ PSV
- VNITŘNÍ I VENKOVNÍ DVEŘNÍ (VČETNĚ VYBOURÁNÍ ZÁRUBNÍ), VEŠKERÉ PLASTOVÉ OKENNÍ VÝPLNĚ OTVORŮ.
  - DEMONTÁŽE VNITŘNÍHO VYBAVENÍ TZB(ROZVODY TZB – POTRUBÍ, KABELY APOD.) + DEMONTÁŽ INTERIÉROVÝCH PRVKŮ
  - KOMPLETNÍ DEMONTÁŽE KLEMPÍŘSKÝCH PRVKŮ (DEŠŤOVÉ SVODY,OPLECH.DILATACÍ), OPLECHOVÁNÍ PARAPETŮ OKEN !
  - KOMPLETNÍ OTLUČENÍ STĚNOVÝCH KERAM.OBKLADŮ A OMÍTEK VE VŠECH PODLAŽÍCH.
  - KOMPLETNÍ ODSTRANĚNÍ PVC PODLAHOVIN V CELÉM OBJEKTU VČ.OČIŠTĚNÍ PODKLADU OTRYSKÁNÍM,PŘEBROUŠENÍM !
  - KOMPLETNÍ ODSTRANĚNÍ SKLADEB PODLAH V 1.NP AŽ NA ZÁSYPY KLENEB U STROPU NAD 1.PP A STÁV.PODLAH VE 3.NP NA POVRCH HORNÍHO ZÁKLOPU PŮVODNÍCH TRÁM.STROPU. ODSTRANĚNÍ SKLADEB PODLAH VE 2.+3.NP PRO ZALOŽENÍ PROTIHLUK.PŘÍČEK V POTŘEBNÉM ROZSAHU.
  - V 1.P.P. VYBOURÁNÍ SKLADEB PODLAH+VÝKOP V PODLOŽÍ NA ÚR.300 MM POD STÁV.PODLAHY.
  - ODVOZ NEVYUŽITELNÉ SUTI Z BOURACÍCH PRACÍ NA SKLÁDKU DO 10 KM+POPLATEK ZA ULOŽENÍ.

DOZDÍVKY Z CIHEL PLNÝCH FORMÁTU 290x140x65 MM, min.PEVNOST P30, ZDĚNO NA MALTU MC10 (VIZ STATIKA).

DOZDÍVKY Z CIHEL VOŠTINOVÝCH (Vmax=900 kg/m3), PEVNOST P15, ZDĚNO NA MALTU MC5 (VIZ STATIKA).

D.1.1 Architektonicko - stavební řešení

DOKUMENTACE PRO PROVÁDĚNÍ STAVBY

VEDOUcí PROJEKTU	PROJ. PROFESE	VYPRACOVAL
ing.arch.MENDEK CZ.	BULAWA R.	BULAWA R.

INVESTOR : Město Český Těšín , nám.ČSA 1/1 ,737 01 Český Těšín  
PROJEKTANT : BMCH s.r.o.,28.října 168 , 709 00 Ostrava

STAVBA :  
Podpora dostupného bydlení na ul.Tovární č.314/27

POHLED DVORNÍ JZ - BOURACÍ PRÁCE



ADRESA : TR.28.ŘÍJNA 1142/168  
709 00 OSTRAVA-MAR.HORY  
IČ : 48394190, DIČ : CZ48394190  
PROVOZOVNA : STŘELNÍČNÍ 28  
737 01 ČESKÝ TĚŠÍN

FORMÁT	A3
DATUM	03/2025
STUP.P.D.	DPS
ČÍS.ZAK.	
MĚŘITKO	Č.VÝKRESU 1:75
	D.1.1.2.3-BP09