PŘÍČNÉ ŘEZY

PŘÍČNÝ ŘEZ V OSE MOSTU

M 1:25

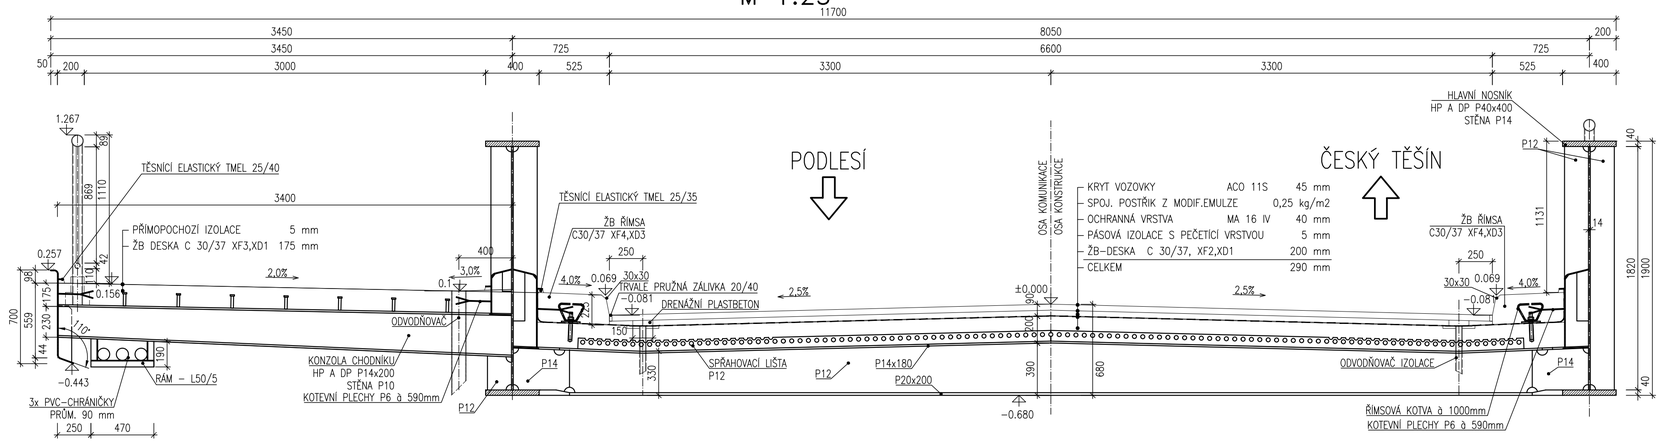

PŘÍČNÝ (ŠIKMÝ) ŘEZ NAD OPĚROU (OP1)

M 1:25

Duševní a průmyslové vlastnictví
PIS PECHAL, s.r.o.
Veškerá práva vyhrazena
Postoupití třetím osobám není dovoleno

Výškový systém: Bpv
Souřadnicový systém: S – JTSK

ZMĚNA		DATUM	PROVEDL	PODPIS
HIP	ZOD. PROJEKTANT	VYPRACOVAL	KONTROLOVAL	
ING. MIROSLAV LOUČKA	ING. VOJTĚCH KONEČNÝ	ING. VOJTĚCH KONEČNÝ	ING. MIROSLAV LOUČKA	

PIS PECHAL, s.r.o.
Projektové a inženýrské služby
602 00 BRNO, Lidická 42
tel: 731 482 865, 513 030 460, e-mail: pis@pechal.cz

OBJEDNATEL	Město Český Těšín	DATUM ČERVEN 2024	KRAJ MORAVSKOSLEZSKÝ
STAVBA	Most přes potok Hrabinka na ul. Lipová, ev.č. 5b–M2	STUPEŇ DUSP/PDPS	OKRES KARVINÁ
		ČÍS.ZAK. P24009	OBEC ČESKÝ TĚŠÍN
ČÁST	D. STAVEBNÍ ČÁST	MĚŘÍTKO 1:25	FORMÁT 8xA4
OBJEKT	SO 201 – REKONSTRUKCE MOSTU	ČÍS.PŘÍLOHY	ČÍS.PARÉ
PŘÍLOHA	PŘÍČNÉ ŘEZY	04	