




PŮDORYS ZÁBRADLÍ

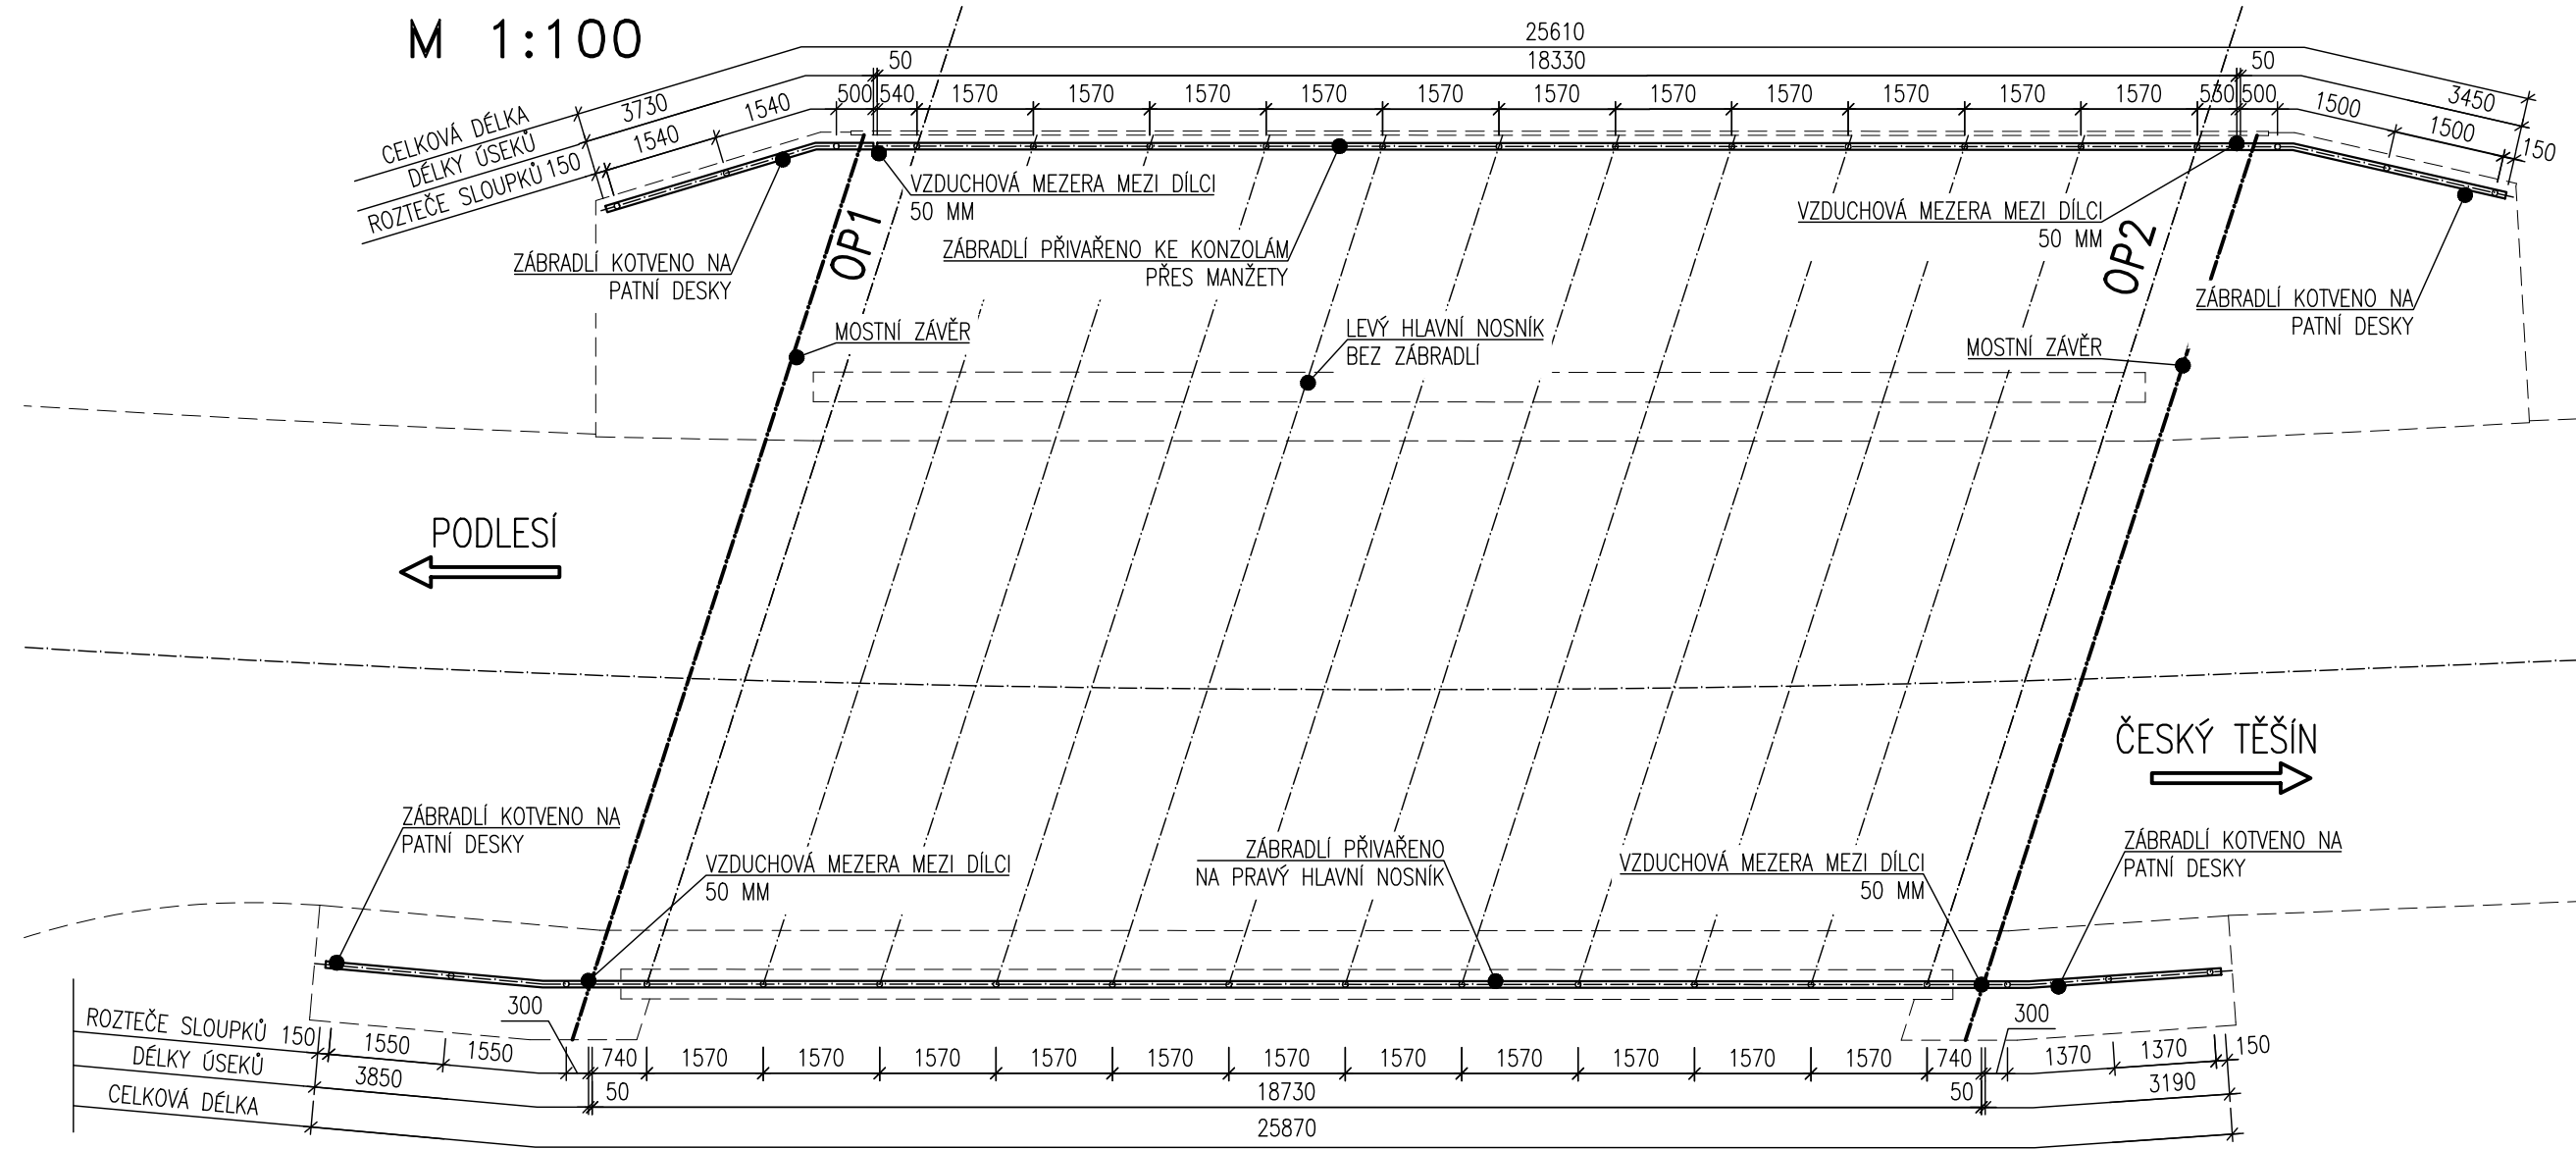


ZÁBRADLÍ NA PRAVÉ STRANĚ MOSTU

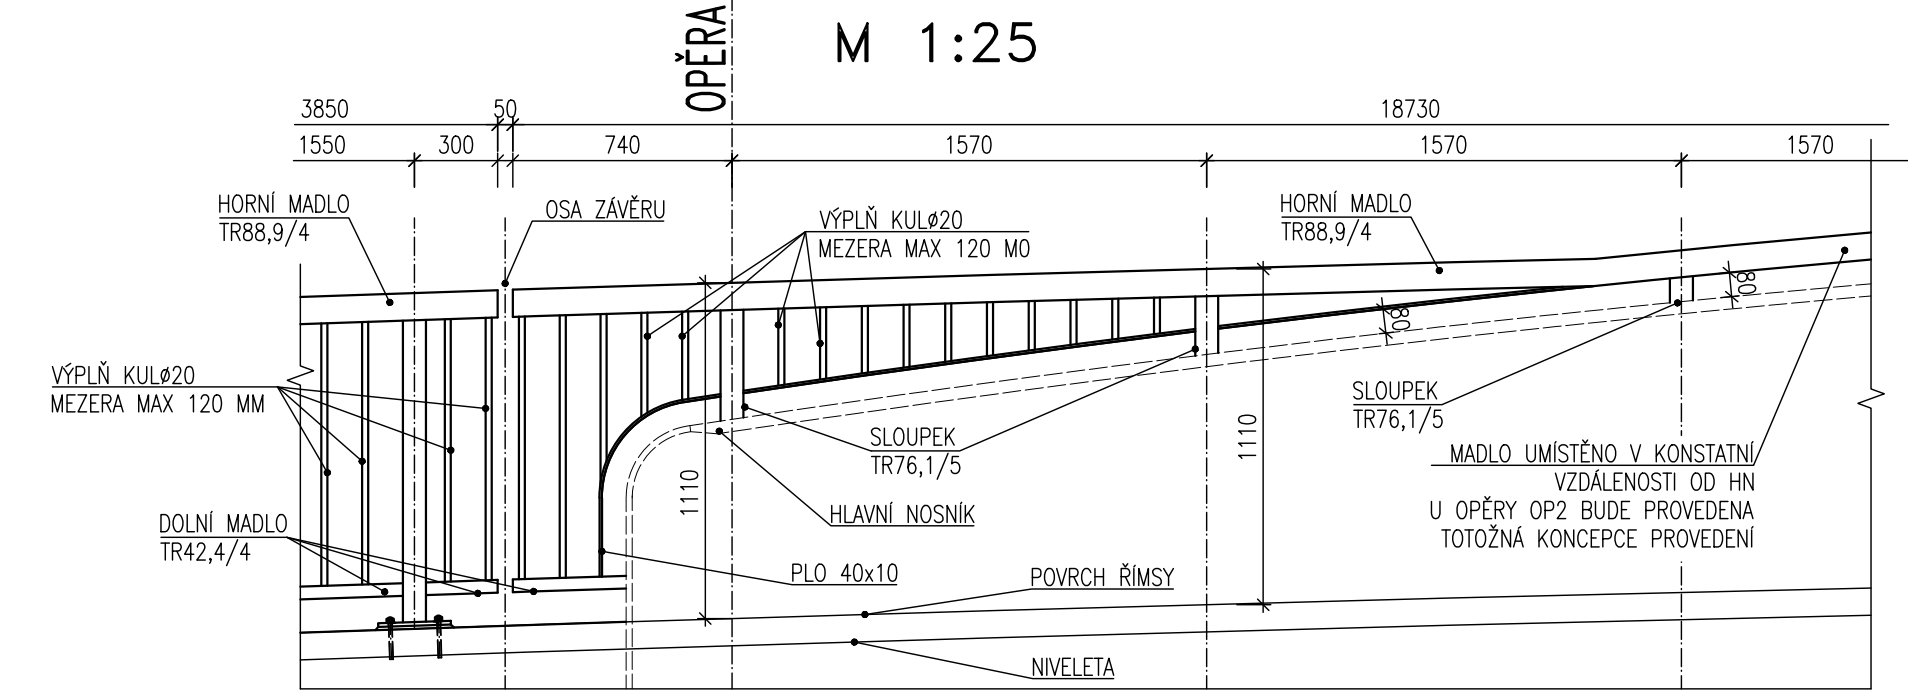



ZÁBRADLÍ NA LEVÉ STRANĚ MOSTU

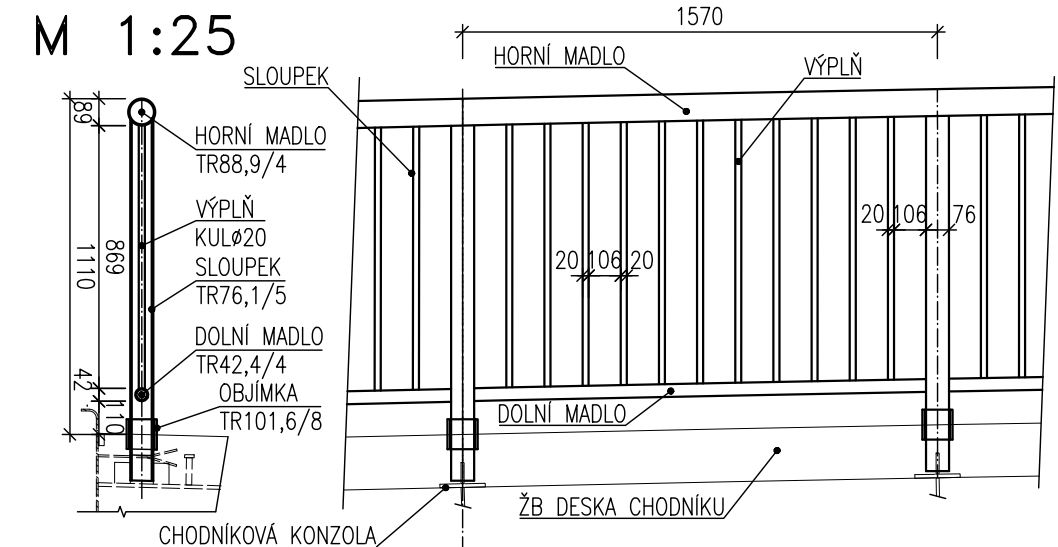

DETAIL DILATACE ZÁBRADLÍ

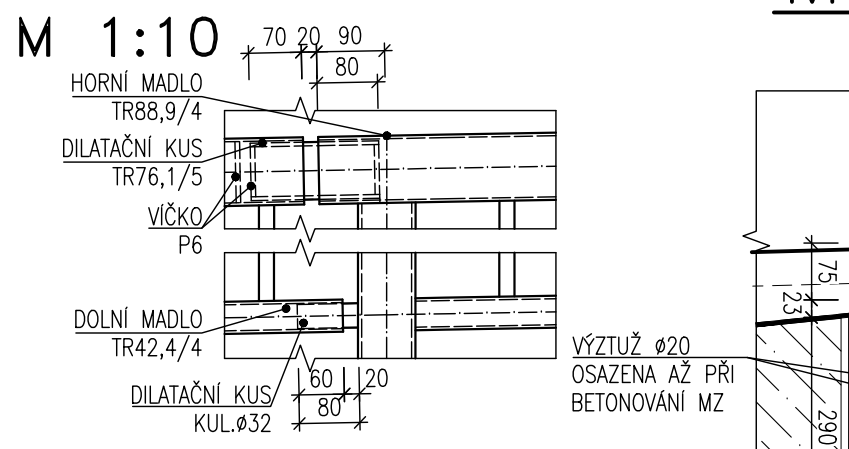


DETAIL KOTVENÍ NA PATNÍ DESKY NA OPĚRÁCH

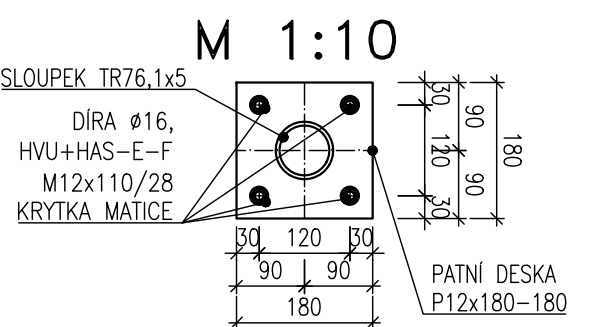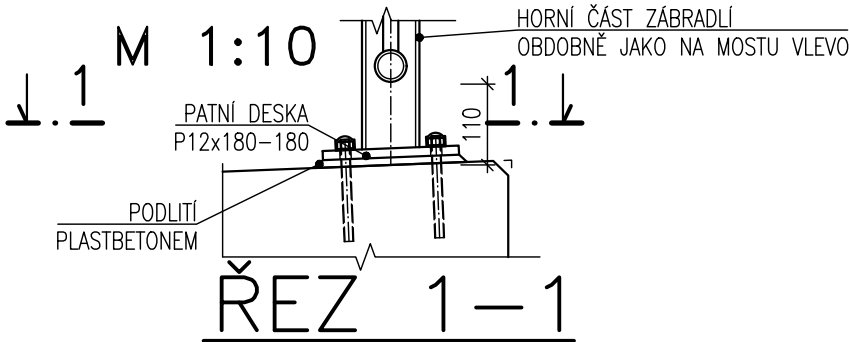


DETAILY PŘÍSLUŠENSTVÍ


PODÉLNÝ ŘEZ MOSTNÍ ZÁVĚR MOSTOVKA

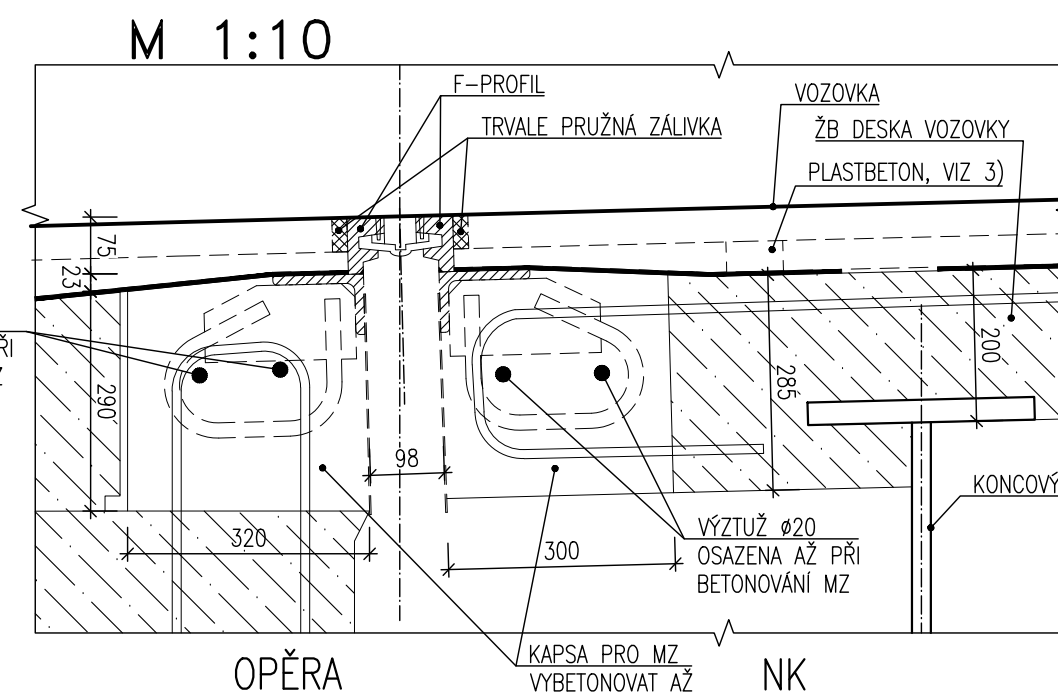


PODÉLNÝ ŘEZ MOSTNÍ ZÁVĚR V CHODNÍKU

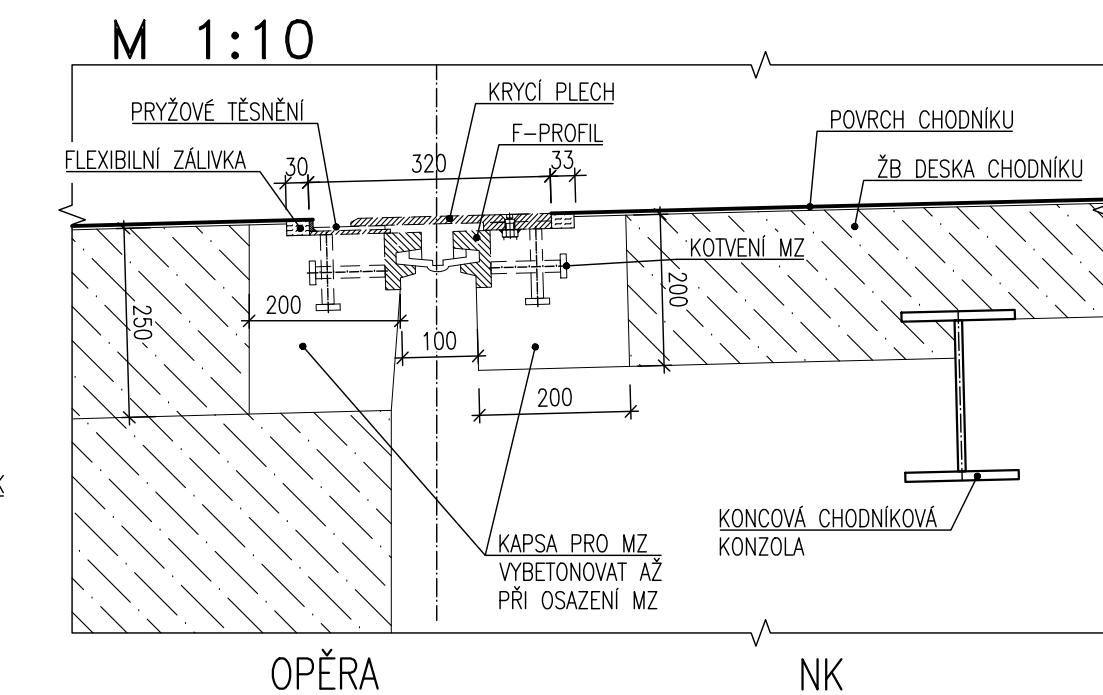


ODVODŇOVAČ IZOLACE U ZÁVĚRU PODÉLNÝ ZÁVĚR

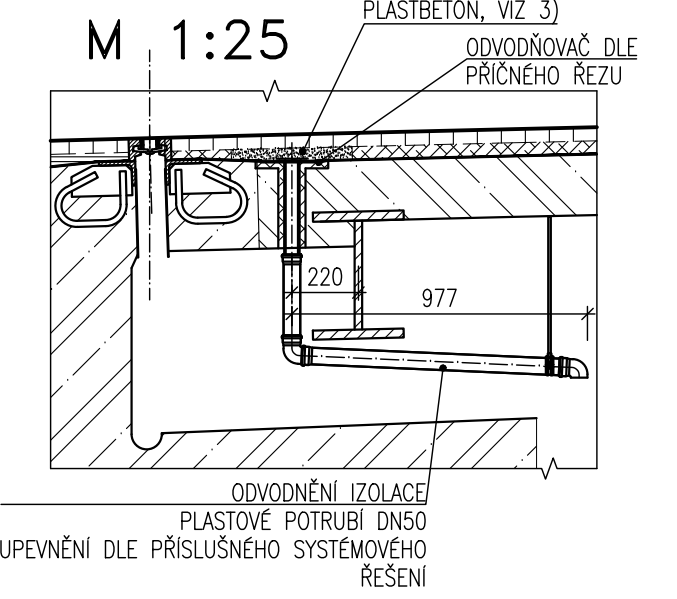


ODVODŇOVAČ VOZOVKY PŘÍČNÝ ŘEZ

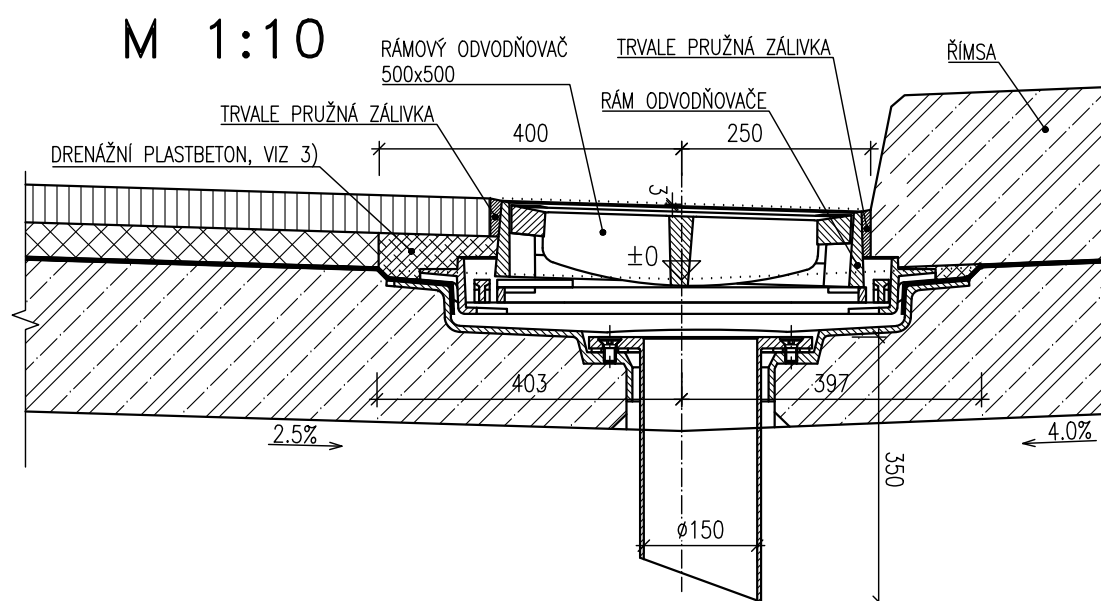


CHODNÍKOVÝ ODVODŇOVAČ PŮDORYS

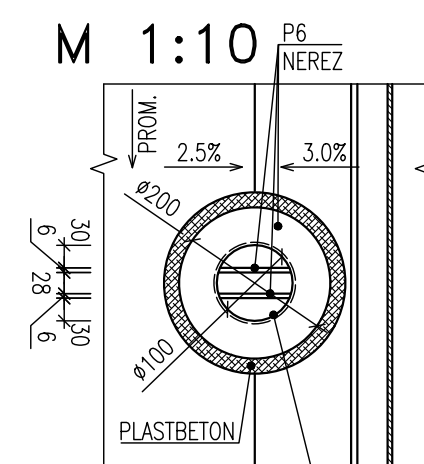


CHODNÍKOVÝ ODVODŇOVAČ PŘÍČNÝ ŘEZ

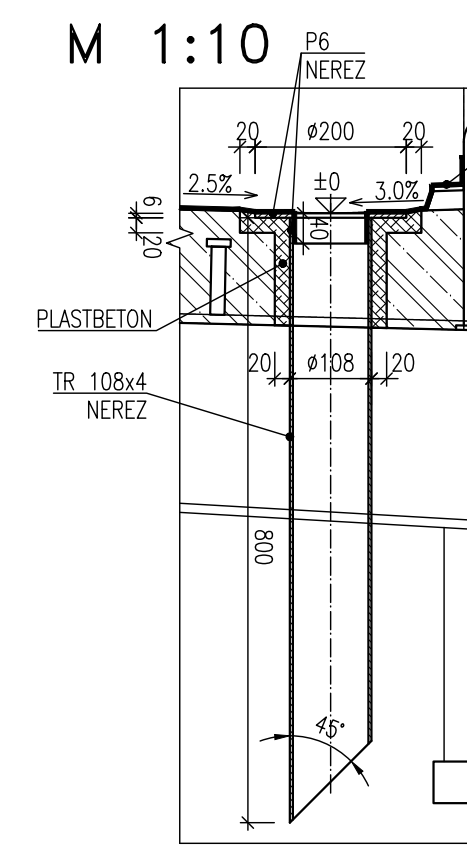

ODVODŇOVAČ IZOLACE PŘÍČNÝ ŘEZ

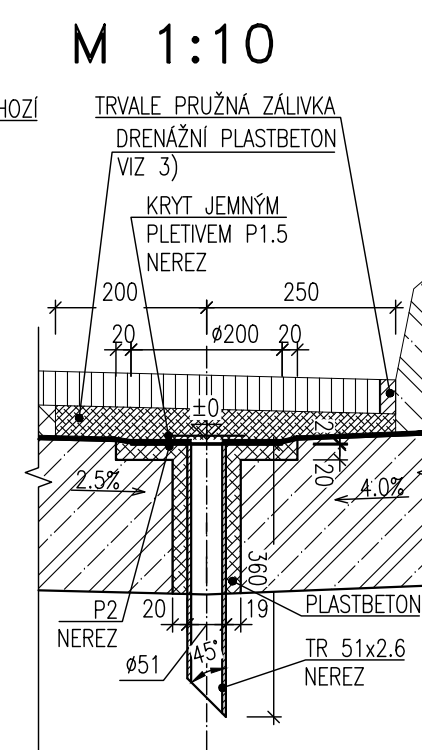

DETAIL TMELU NA STYKU OCEL-BETON

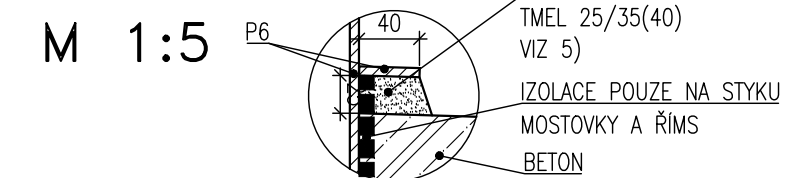

POZNÁMKY:

- 1) VŠECHNY PRVKY NEREZ JSOU 1.4401
- 2) VÝŠKA ±0 JE VÝŠKOU PŘÍSLUŠNÉHO ŮZLABÍ
- 3) PROVEDENÍ ŽEBER Z DRENAŽNÍHO POLYMERBETONU OKOLO ODVODŇOVAČU IZOLACE, VOZOVKY A ZÁVĚRŮ DLE VZOROVÝCH LISTŮ MD ČR VL - 406.12/12A/22 01/2020
- 4) TYP A PROVEDENÍ ZÁVĚRŮ BUDE U OBOU OPĚR TOTOŽNÉ
- 5) DLE ČSN ISO 11600 (F-25-HM-M1p)

Duševní a průmyslové vlastnictví
PIS PECHAL, s.r.o.
Veškerá práva vyhrazena
Postoupení třetím osobám není dovoleno

Výškový systém: Bpv Souřadnicový systém: S – JTSK		ZMĚNA		DATUM	PROVEDL	PODPIS
HIP	ZOD. PROJEKTANT	VYPRACOVAL	KONTROLOVAL	PIS PECHAL, s.r.o.		
ING. MIROSLAV LOUČKA	ING. VOJTECH KONEČNÝ	ING. VOJTECH KONEČNÝ	ING. MIROSLAV LOUČKA	Projektové a inženýrské služby 602 00 BRNO, Lidická 42 tel: 731 482 865, 513 030 450, e-mail: pis@pechal.cz		
OBJEDNATEL		Město Český Těšín		DATUM	ČERVEN 2024	KRAJ MORAVSKOSLEZSKÝ
STAVBA		Most přes potok Hrabinka na ul. Lipová, ev.č. 5b-M2		STUPEŇ	DUP/PDPS	OKRES KARVINA
ČÁST		D. STAVEBNÍ ČÁST		ČÍS.ZAK.	P24009	OBEC ČESKÝ TĚŠÍN
OBJEKT		SO 201 – REKONSTRUKCE MOSTU		MĚŘITKO	1:5, 1:10, 1:25	FORMÁT 8x4
PŘÍLOHA		DETAILY PŘÍSLUŠENSTVÍ		ČÍS.PŘÍLOHY	09	ČÍS.PARÉ