



MUCTP0054RE2

SMLOUVA č. 927/PR/KA/2016 o zabezpečení přeložky vodního díla vyvolané investiční výstavbou

Investor
stavby:

Město Český Těšín

náměstí ČSA 1, 73701 Český Těšín,
Zástupce ve věcech smluvních: Ing. Vít Slováček, starosta

Zástupci při jednáních ve věcech technických:

- Ing. Rostislav Rozsypal, vedoucí odboru investičního, tel.: 553 035 550,

- Ing. Robin Guziur, referent investic, tel.: 553 035 557

IČ: 00297437

DIČ: CZ00297437

dále jen investor

Vlastník:

Severomoravské vodovody a kanalizace Ostrava a.s.

se sídlem: 28. října 1235/169, Mariánské Hory, 709 00 Ostrava

Zástupce ve věcech smluvních: Ing. Anatol Pšenička, generální ředitel na základě
pověření uděleného představenstvem společnosti dne 21.04.2015

Zástupci při jednáních ve věcech technických:

vedoucí provozu: Ing. Vladimír Kunderát

vedoucí střediska: Miroslav Celiňski

vedoucí centrální zásahové služby: Ing. Petr Grzonka

Bankovní spojení: ING Bank N.V., organizační složka, č.ú. 1000497429/3500

IČ: 45193665

DIČ: CZ45193665

Zapsán v obchodním rejstříku u Krajského soudu v Ostravě, oddíl B, vložka č. 347

dále jen SmVaK Ostrava a.s.

MĚSTO ČESKÝ TĚŠÍN	Zprac.
Došlo: 03. 08. 2016	Gaz
ČJ MUCT/28342/2016	Spis.znak
poč.lístů 3 poč.příloh 1	

Výše uvedené strany uzavírají ve smyslu § 24 zákona č. 274/2001 Sb. (dále jen zákon) tuto smlouvu:

I. Předmět smlouvy

Investor prohlašuje, že je investorem stavby s názvem „**Sportovní hala Svojsíkova**“. Při realizaci této stavby dojde k dotčení stávajícího vodního díla, a to vodovodního řadu uloženého v pozemku parc. č. 1818/1 v k.ú. Český Těšín, jehož vlastníkem je SmVaK Ostrava a.s.

Smluvní strany se na základě výše uvedených skutečností dohodly, že výše uvedenou dotčenou část vodního díla je nutno přeložit ve smyslu ustanovení § 24 zákona, přičemž tato přeložka bude realizována dle projektové dokumentace schválené SmVaK Ostrava a.s. vyjádřením č.j. 9773/V008603/2016/GE. Přeložka, která podmiňuje realizaci výše uvedené stavby, je navržena podle pokynu SmVaK Ostrava a.s. v délce 54 m z materiálu tvárná litina DN 300. Trasa přeložky bude vedena po pozemcích par. č. 1818/1 v k.ú. Český Těšín.

Předpokládaný termín realizace stavby přeložky je rok 2017.

II. Povinnosti investora stavby

Investor se zavazuje :

A. při plnění této smlouvy zabezpečit na svůj náklad a nebezpečí:

- vypracování projektové dokumentace pro realizaci této přeložky a její odsouhlasení ze strany SmVaK Ostrava a.s.,
- vydání příslušných rozhodnutí orgánů státní správy pro povolení stavby přeložky
- realizaci stavby přeložky, kterou si zajistí s ohledem na § 1, odst. 2 z.č. 274/2001 Sb. ve znění pozdějších předpisů u SmVaK Ostrava a.s., se sídlem 28. října 1235/169, Mariánské Hory, 709 00 Ostrava, IČ: 45193665, kontakt: Ing. Jiří Augustin, jiri.augustin@smvak.cz
- zpracování harmonogramu postupu prací na stavbě, která úpravu vodního díla vyvolala s návazností na samotnou stavbu úpravy vodního díla a jeho předání k odsouhlasení zástupci SmVaK Ostrava a.s., vedoucímu centrální zásahové služby Ing. Petru Grzonkovi, tel.: 603 222 694

min. 30 dnů před zahájením prací. Uvedený harmonogram postupu prací bude předán výhradně písemnou formou, a to minimálně zápisem do stavebního deníku.

5. zajištění vydání rozhodnutí o předčasném užívání stavby příslušným vodoprávním úřadem
6. majetkoprávní vypořádání umístění přeložky na pozemcích jiných vlastníků.
7. zajištění kolaudace stavby přeložky

B. předat vlastníkov:

1. v rámci harmonogramu postupu prací uvedeného v čl. II. odst. A této smlouvy, originál nebo ověřenou kopii územního rozhodnutí (nebo souhlasu) a stavebního povolení, obojí s nabytím právní moci,
2. žádost o vydání rozhodnutí k předčasnému užívání stavby, a to nejpozději do 5-ti kalendářních dnů od převzetí podkladů od SmVaK Ostrava a.s., resp. nejpozději do 10-ti kalendářních dnů ode dne přepojení přeložky,
3. originál, nebo ověřenou kopii kolaudačního rozhodnutí včetně nabytí právní moci, resp. kolaudačního souhlasu v termínu nejpozději do 30-ti dnů od jeho vydání příslušným vodoprávním úřadem

III.

Povinnosti vlastníka

Vlastník se zavazuje:

1. Zajištění kompletní realizace stavby přeložky vodního díla na náklady investora dle ustanovení čl. II. odstavce A.3 této smlouvy.
2. Vedení stavebního deníku stavby přeložky vodního díla,
3. Předání dokladů v rozsahu dle čl. III. odst. 3. body a) až d), jako podklad pro uvedení přeložky vodního díla do předčasného užívání stavby a kolaudaci v termínu do 10-ti kalendářních dnů od realizace přepojení přeložky na stávající potrubí vlastníka.
 - a) Geodetické zaměření stavby v souřadnicích JTSK dle standardů SmVaK Ostrava a.s.
 - b) protokoly bakteriologických rozborů vody
 - c) protokoly o tlakových zkouškách
 - d) projektovou dokumentaci opravenou dle skutečnosti
 - e) doklady k použitým materiálům a použitým armaturám

Vlastník uděluje investorovi plnou moc ke všem právním jednáním s orgány státní správy a jinými oprávněnými subjekty v souvislosti s povolením, předčasným užíváním a kolaudací specifikované stavby uvedené v čl. I této smlouvy.

IV.

Smluvní sankce

Nepředá-li investor ve lhůtách uvedených v čl. II. odstavec B. této smlouvy zástupci vlastníka (vedoucímu centrální zásahové služby, nebo jím pověřené osobě) doklady uvedené v čl. II bod B. 2 a B.3 nebo neproběhne předání stavby přeložky vlastníkov z důvodů na straně investora v požadovaném termínu dle této smlouvy, sjednává se pro každý případ porušení této smluvní povinnosti smluvní pokuta ve výši 5.000,- Kč za každý započatý týden prodlení, kterou je investor povinen vlastníkov zaplatit. Právo vlastníka na náhradu škody způsobené porušením uvedené smluvní povinnosti zůstává zachováno i po zaplacení smluvní pokuty.

V.

Ostatní ujednání

Oba účastníci smlouvy prohlašují, že přeložka vodního díla specifikovaná v čl. I. této smlouvy se provádí na náklady investora stavby s tím, že vlastnictví vodního díla se po provedení nemění a zůstává stále ve vlastnictví SmVaK Ostrava a.s. Její realizací ze strany vlastníka a úhradou všech závazků ze strany investora, budou vyrovnány veškeré nároky obou účastníků smlouvy vyplývající z této smlouvy. Tímto není dotčeno právo na náhradu škody vůči investorovi ze strany SmVaK Ostrava a.s.

Oba účastníci dále prohlašují, že platební podmínky a termíny realizace přeložky vodního díla se budou řídit příslušným ustanovením samostatné smlouvy o dílo, která navazuje na tuto smlouvu o úpravě vodního díla.

Nedílnou součástí této smlouvy je orientační zakres přeložky vodního díla, který je jako příloha č.1 této smlouvy.

VI.

1. Tato smlouva nabývá platnosti a účinnosti dnem jejího podpisu oběma smluvními stranami. Nebude-li smlouva podepsána oběma smluvními stranami téhož dne, stává se platnou a účinnou dnem podpisu pozdějšího.
2. V ostatním se smluvní vztah řídí občanským zákoníkem č. 89/2012 Sb. a zákonem č. 274/2001 Sb. ve znění pozdějších předpisů.
3. Tato smlouva je vyhotovena ve 2 stejnopisech, z nichž každá smluvní strana obdrží jedno vyhotovení. Smlouvu lze měnit nebo doplňovat jen dodatky v písemné formě.

V Ostravě dne..... - 9. 09. 2016

V Českém Těšíně dne..... 05. 08. 2016

Za vlastníka :


Za investora :



Ing. Anatol Pšenička
generální ředitel

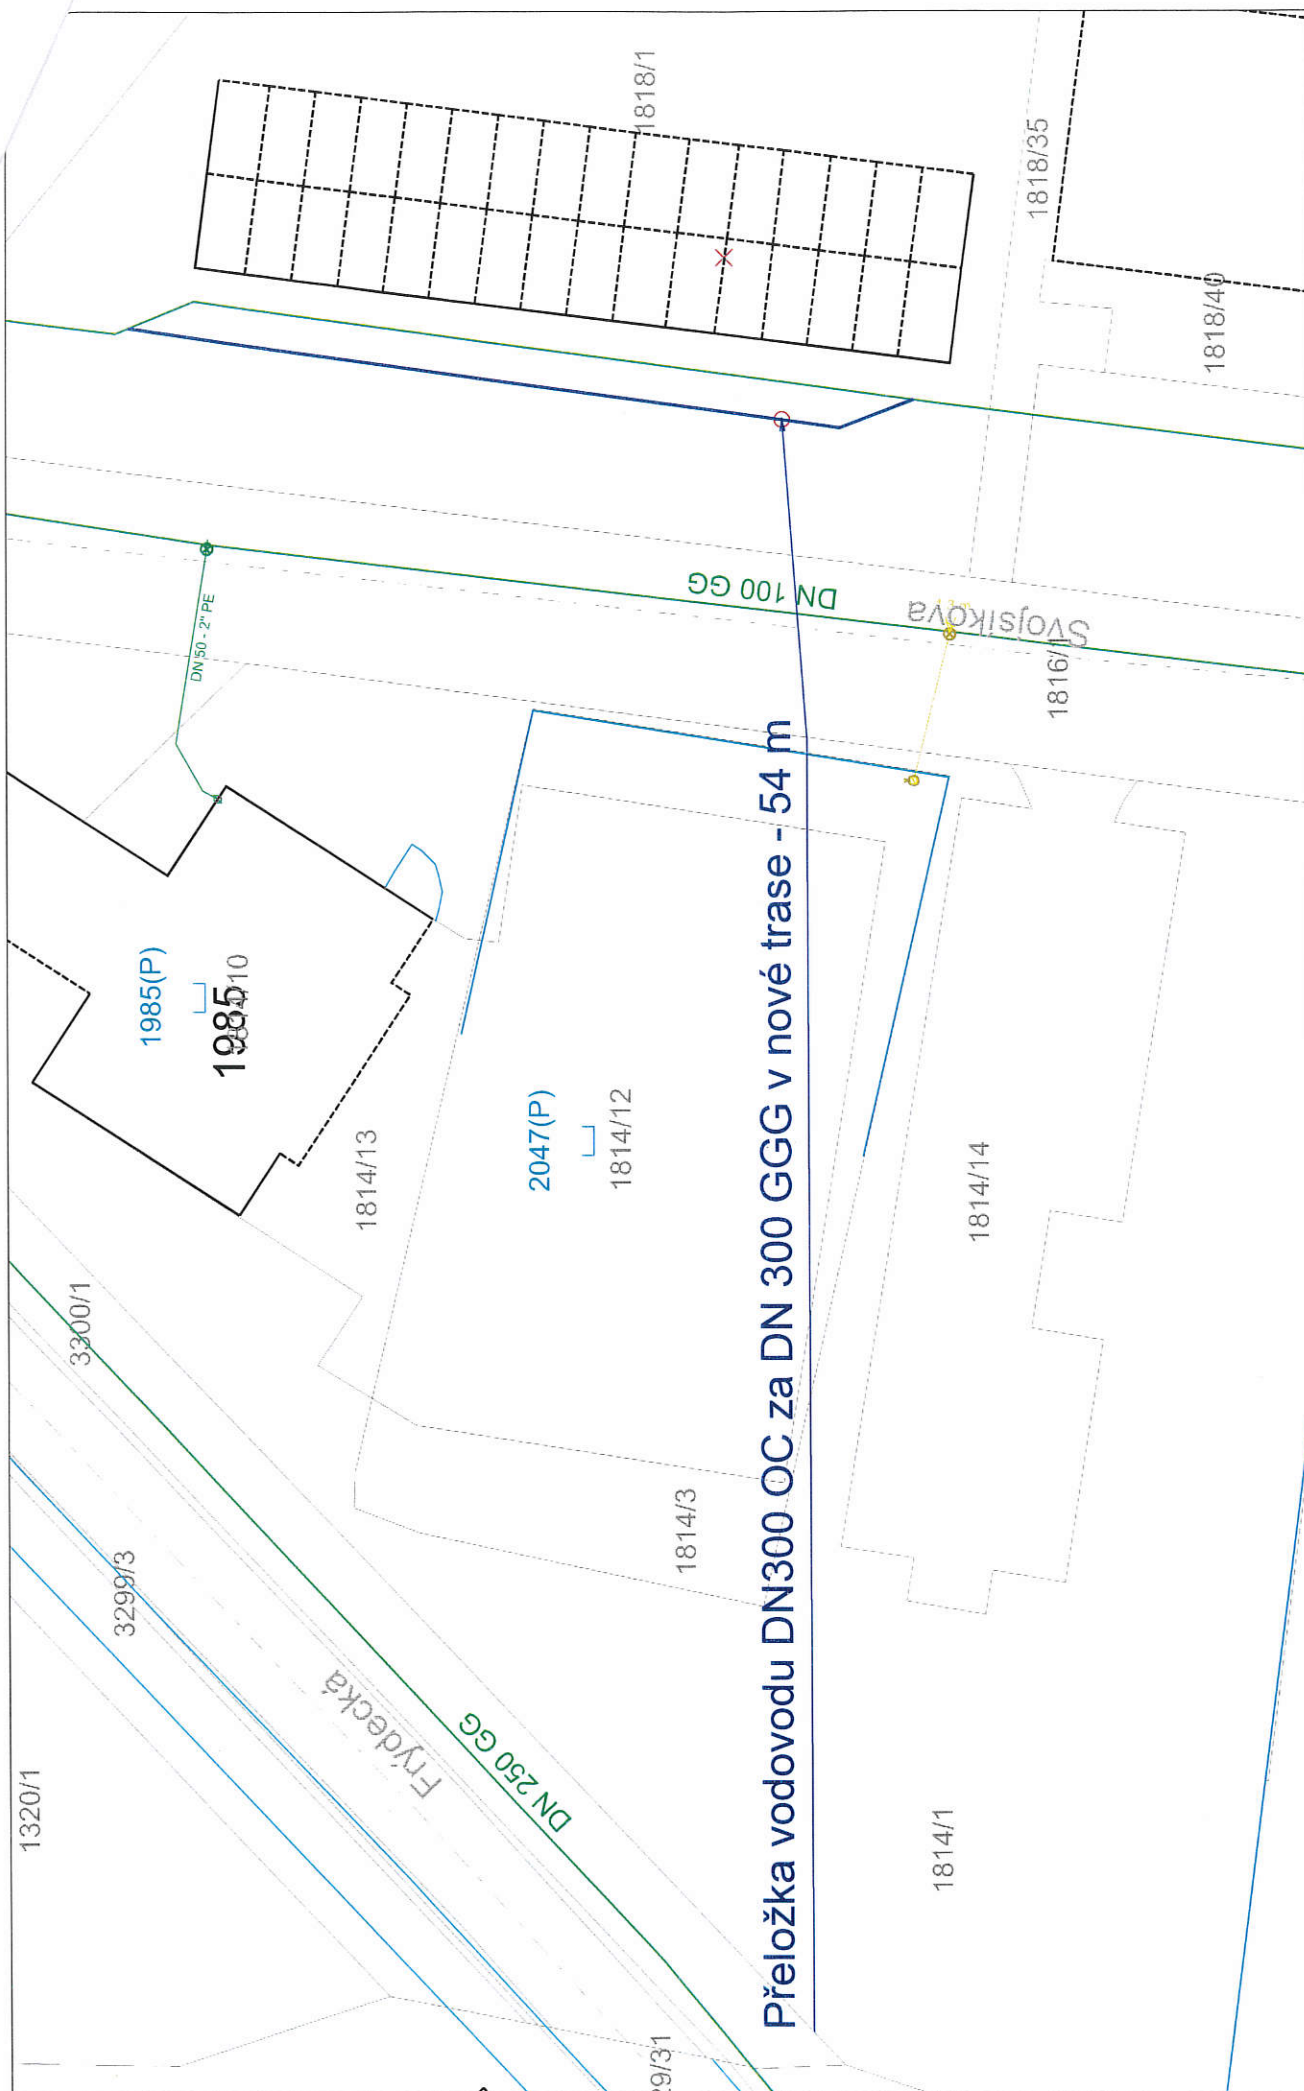

Ing. Vít Slováček
starosta

Severomoravské vodovody
a kanalizace Ostrava a.s.
28. října 1235/109, Mariánské Hory,
709 00 Ostrava 9

MĚSTO ČESKÝ TĚŠÍN
Městský úřad Český Těšín

Doložka veřejné podpory			12
Právní akt zakládá veřejnou podporu	ano	ne <input checked="" type="checkbox"/>	
Podpora de minimis	ano	ne <input checked="" type="checkbox"/>	
Registrace v ČR podpora de minimis	ano	ne <input checked="" type="checkbox"/>	
Podpis příkazce operace	v.2. 		

Schváleno usnesením -16-
Rady města Český Těšín
čís.: 1591/21/RM
dně 28.06.2016 v.2. 



Přeložka vodovodu DN300 OC za DN 300 GGG v nové trase - 54 m

Orientační zakres sítě
SmVak Ostrava a.s.

Kat. území:
Český Tešín

Vytiskl:
Augustin

Tisk dne:
15.6.2016

Číslo vyjádření:

Měřítko: 1:500

