



PŪDORYS M 1:100

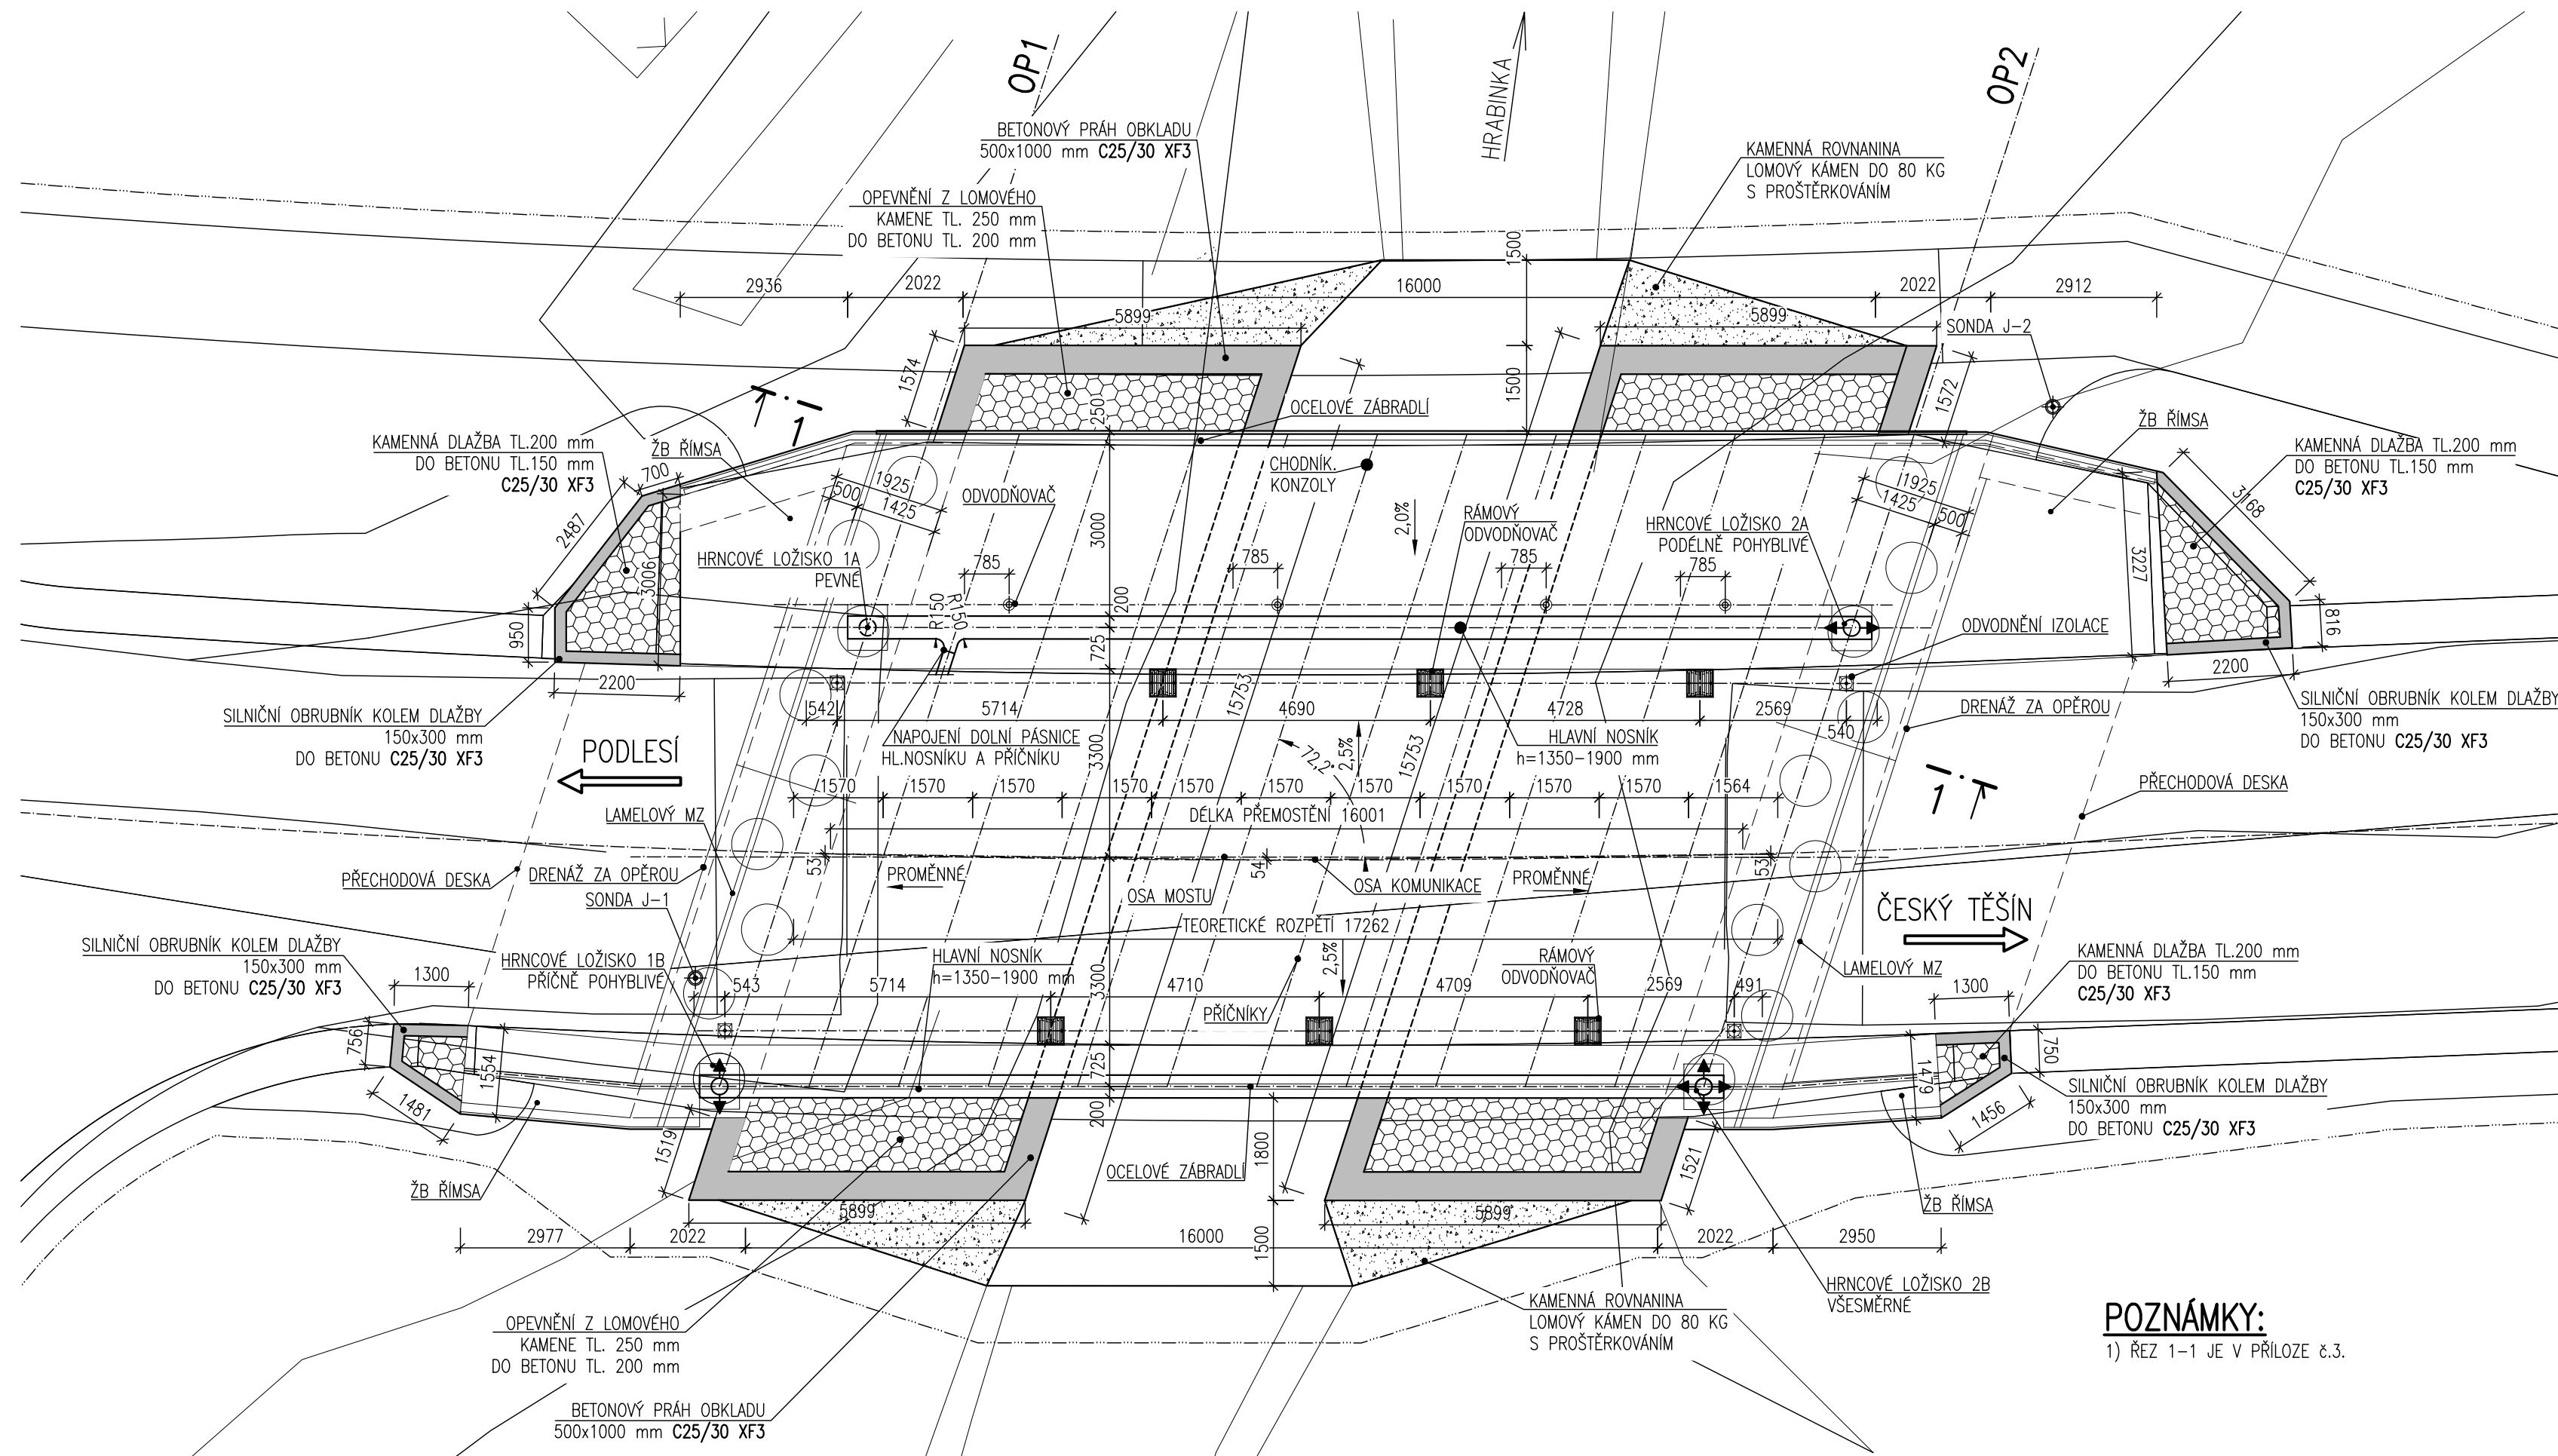





1) ŘEZ 1-1 JE V PŘÍLOZE č.3

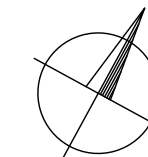

Výškový systém: Bpv  
Souřadnicový systém: S – JTSK

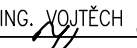Duševní a průmyslové vlastnictví  
**PIS PECHAL, s.r.o.**  
 Veškerá práva vyhrazena  
 Postoupení třetím osobám není dovoleno

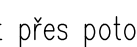ZMĚNA		DATUM	PROVEDL	PODPIS
HIP	ZOD. PROJEKTANT	VYPRACOVAL	KONTROLOVAL	<b>PIS PECHAL, s.r.o.</b> Projektové a inženýrské služby 602 00 BRNO, Lidická 42 tel: 731 482 865, 513 030 460, e-mail: pis@pechal.cz
ING. MIROSLAV LOUČKA	ING. VOJTĚCH KONEČNÝ	ING. VOJTĚCH KONEČNÝ	ING. MIROSLAV LOUČKA	
				
OBJEDNATEL				Město Český Tešín DATUM ČERVEN 2024 STUPEŇ DUSP/PDPS ČÍS.ZAK. P24009
STAVBA				KRAJ MORAVSKOSLEZSKÝ OKRES KARVÍNÁ OBEC ČESKÝ TEŠÍN
ČÁST D. STAVEBNÍ ČÁST SO 201 – REKONSTRUKCE MOSTU OBJEKT PŘÍLOHA				MĚŘITKO 1:100 ČÍS.PŘÍLOHY FORMÁT 4xA4 ČÍS.PARÉ
PŮDORYS				02