


LEGENDA ELEKTRO :

- RU Rozvaděč učebny
- Spínač jednopólový, 250V, 10A
- Spínač sériový, 250V, 10A
- Spínač střídavý dvojité, 250V, 10A
- Zásuvka dvojnásobná, 250V, 16A
- Zásuvka s přepětovou ochranou, 250V, 16A
- Zásuvka jednonásobná, 250V, 16A
- Zásuvka jednonásobná, pro montáž na hořlavé povrchy
- Vývod pro spotřebič
- Vývod pro ovládání výsuv monitorů
- Trasa rozvodů silnoproudu
- Trasa rozvodů uložená v podlaze
- Příprava pro slaboproud – instalační trubka pr.40mm
- Trasa rozvodů pro výsuv monitorů UTP

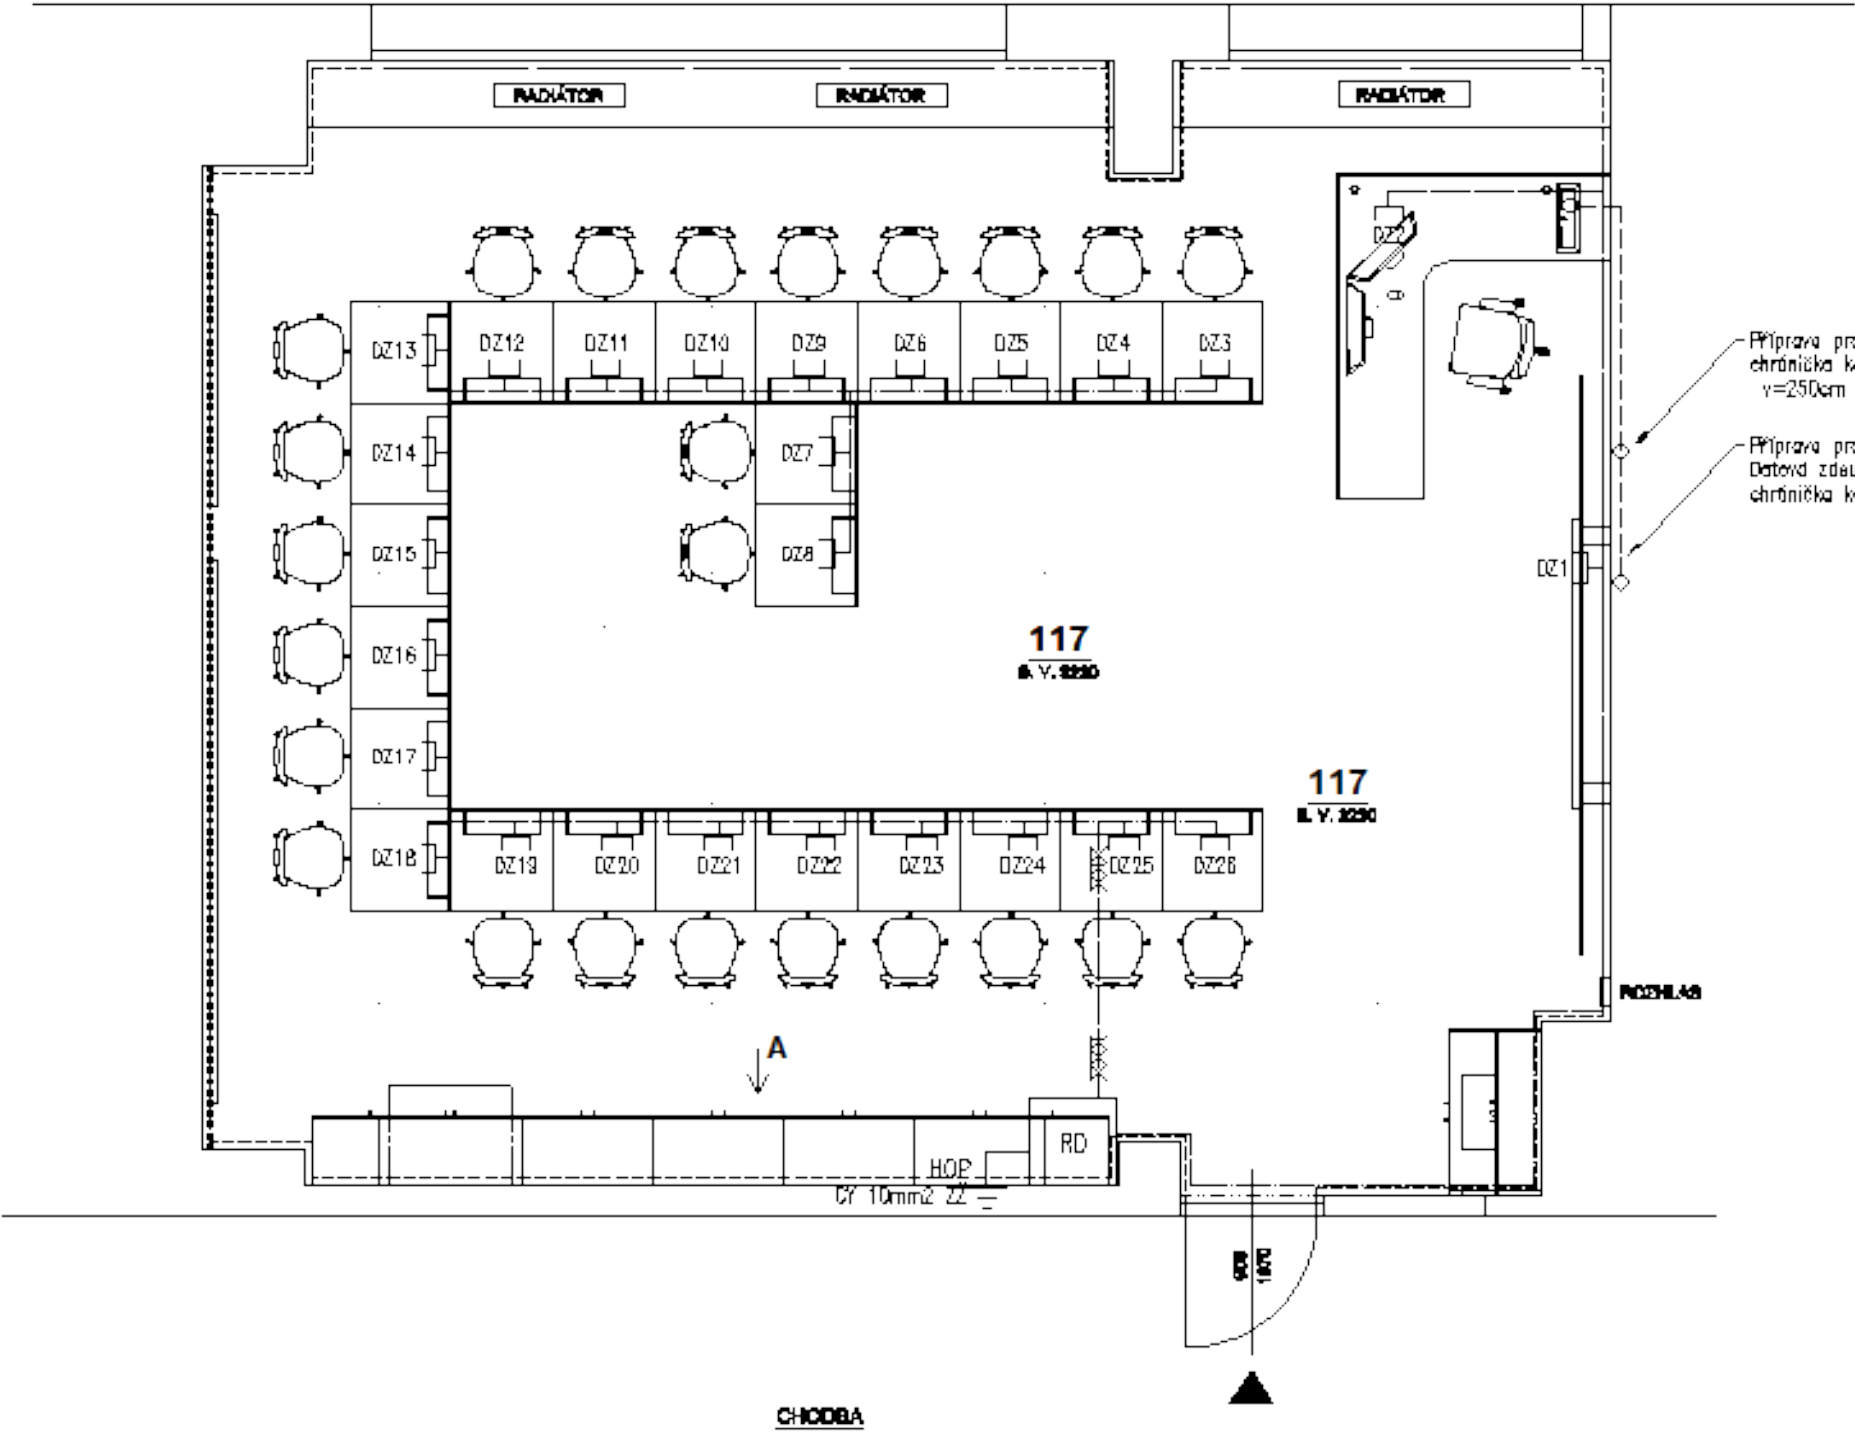



LEGENDA

- STAVBAŘSKÉ KONSTRUKCE

NÁZEV AKCE		FASÉ	
MODERNÍ VÝUKOVÉ METODY NA ZÁKLADNÍCH ŠKOLÁCH			
V ČESKÉM TĚŠINĚ - UČEBNY NA ZŠ POD ZVONEK			
D	DOKUMENTACE OBJEKTU A TECHNIČKÝCH A TECHNOL. ZÁŘEŽÍ	STUPŇ	DPS
D.1	STAVBNÍ ČÁST	DATA	STAVBA
D.1.4	UČEBNA 117 - SILNOPROUDÁ A SLABOPROUDÁ ELEKTROINSTALACE		
NÁZEV VÝKRESU		MĚŘÍTKO	ČÍSLO
SLABOPROUD		1:50	06