

AKCE: **CENTRÁLNÍ DOPRAVNÍ TERMINÁL ČESKÝ TĚŠÍN A PARKOVIŠTĚ P + R**

STAVEBNÍK (INVESTOR):
Město Český Těšín
nám. ČSA 1/1
737 01 Český Těšín

GENERÁLNÍ PROJEKTANT:
7s architektonická kancelář s.r.o.
Dejvická 919/38
160 00, PRAHA 6, BUBENEČ
IČ: 281 88 845
Tel.: +420 222 365 055
Email: info@7s.cz

HLAVNÍ INŽENÝR PROJEKTU:
Mgr. Ing. arch. WIESLAW KUBICA
Oldřichovice 639
739 61, Třinec 1
Telefon: +420 602 444 722
Email: kubica@7s.cz

PROJEKTANT:
Ing. Milan Čermocký
projektant telekomunikací
Ressova 1042
708 00 Ostrava
Telefon: +420 777 895 187
Email: milan.cermocky@centrum.cz

VYPRACOVAL:
Ing. Milan Čermocký

NÁZEV VÝKRESU:
SITUAČNÍ PLÁN PŘELOŽKY CETIN

STUPEŇ PROJEKTU:



CATN

MĚŘÍTKO: 1 : 250

DATUM: 07 / 2016

ČÁST:
SO 452 - OCHRANA A PŘELOŽKY KABELŮ SLABOPROUDU

ČÍSLO VÝKRESU: 02
ČÍSLO PARÉ:

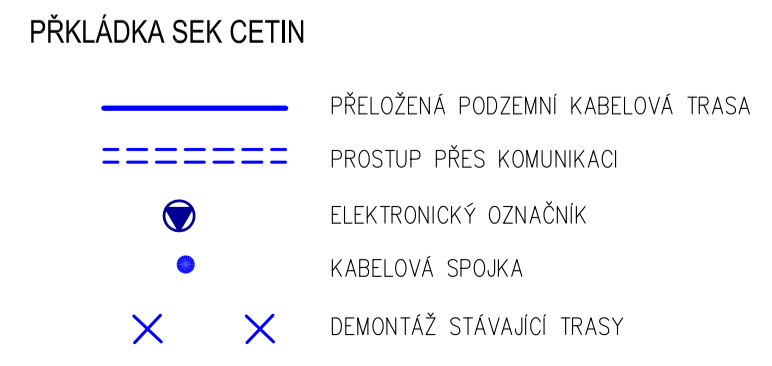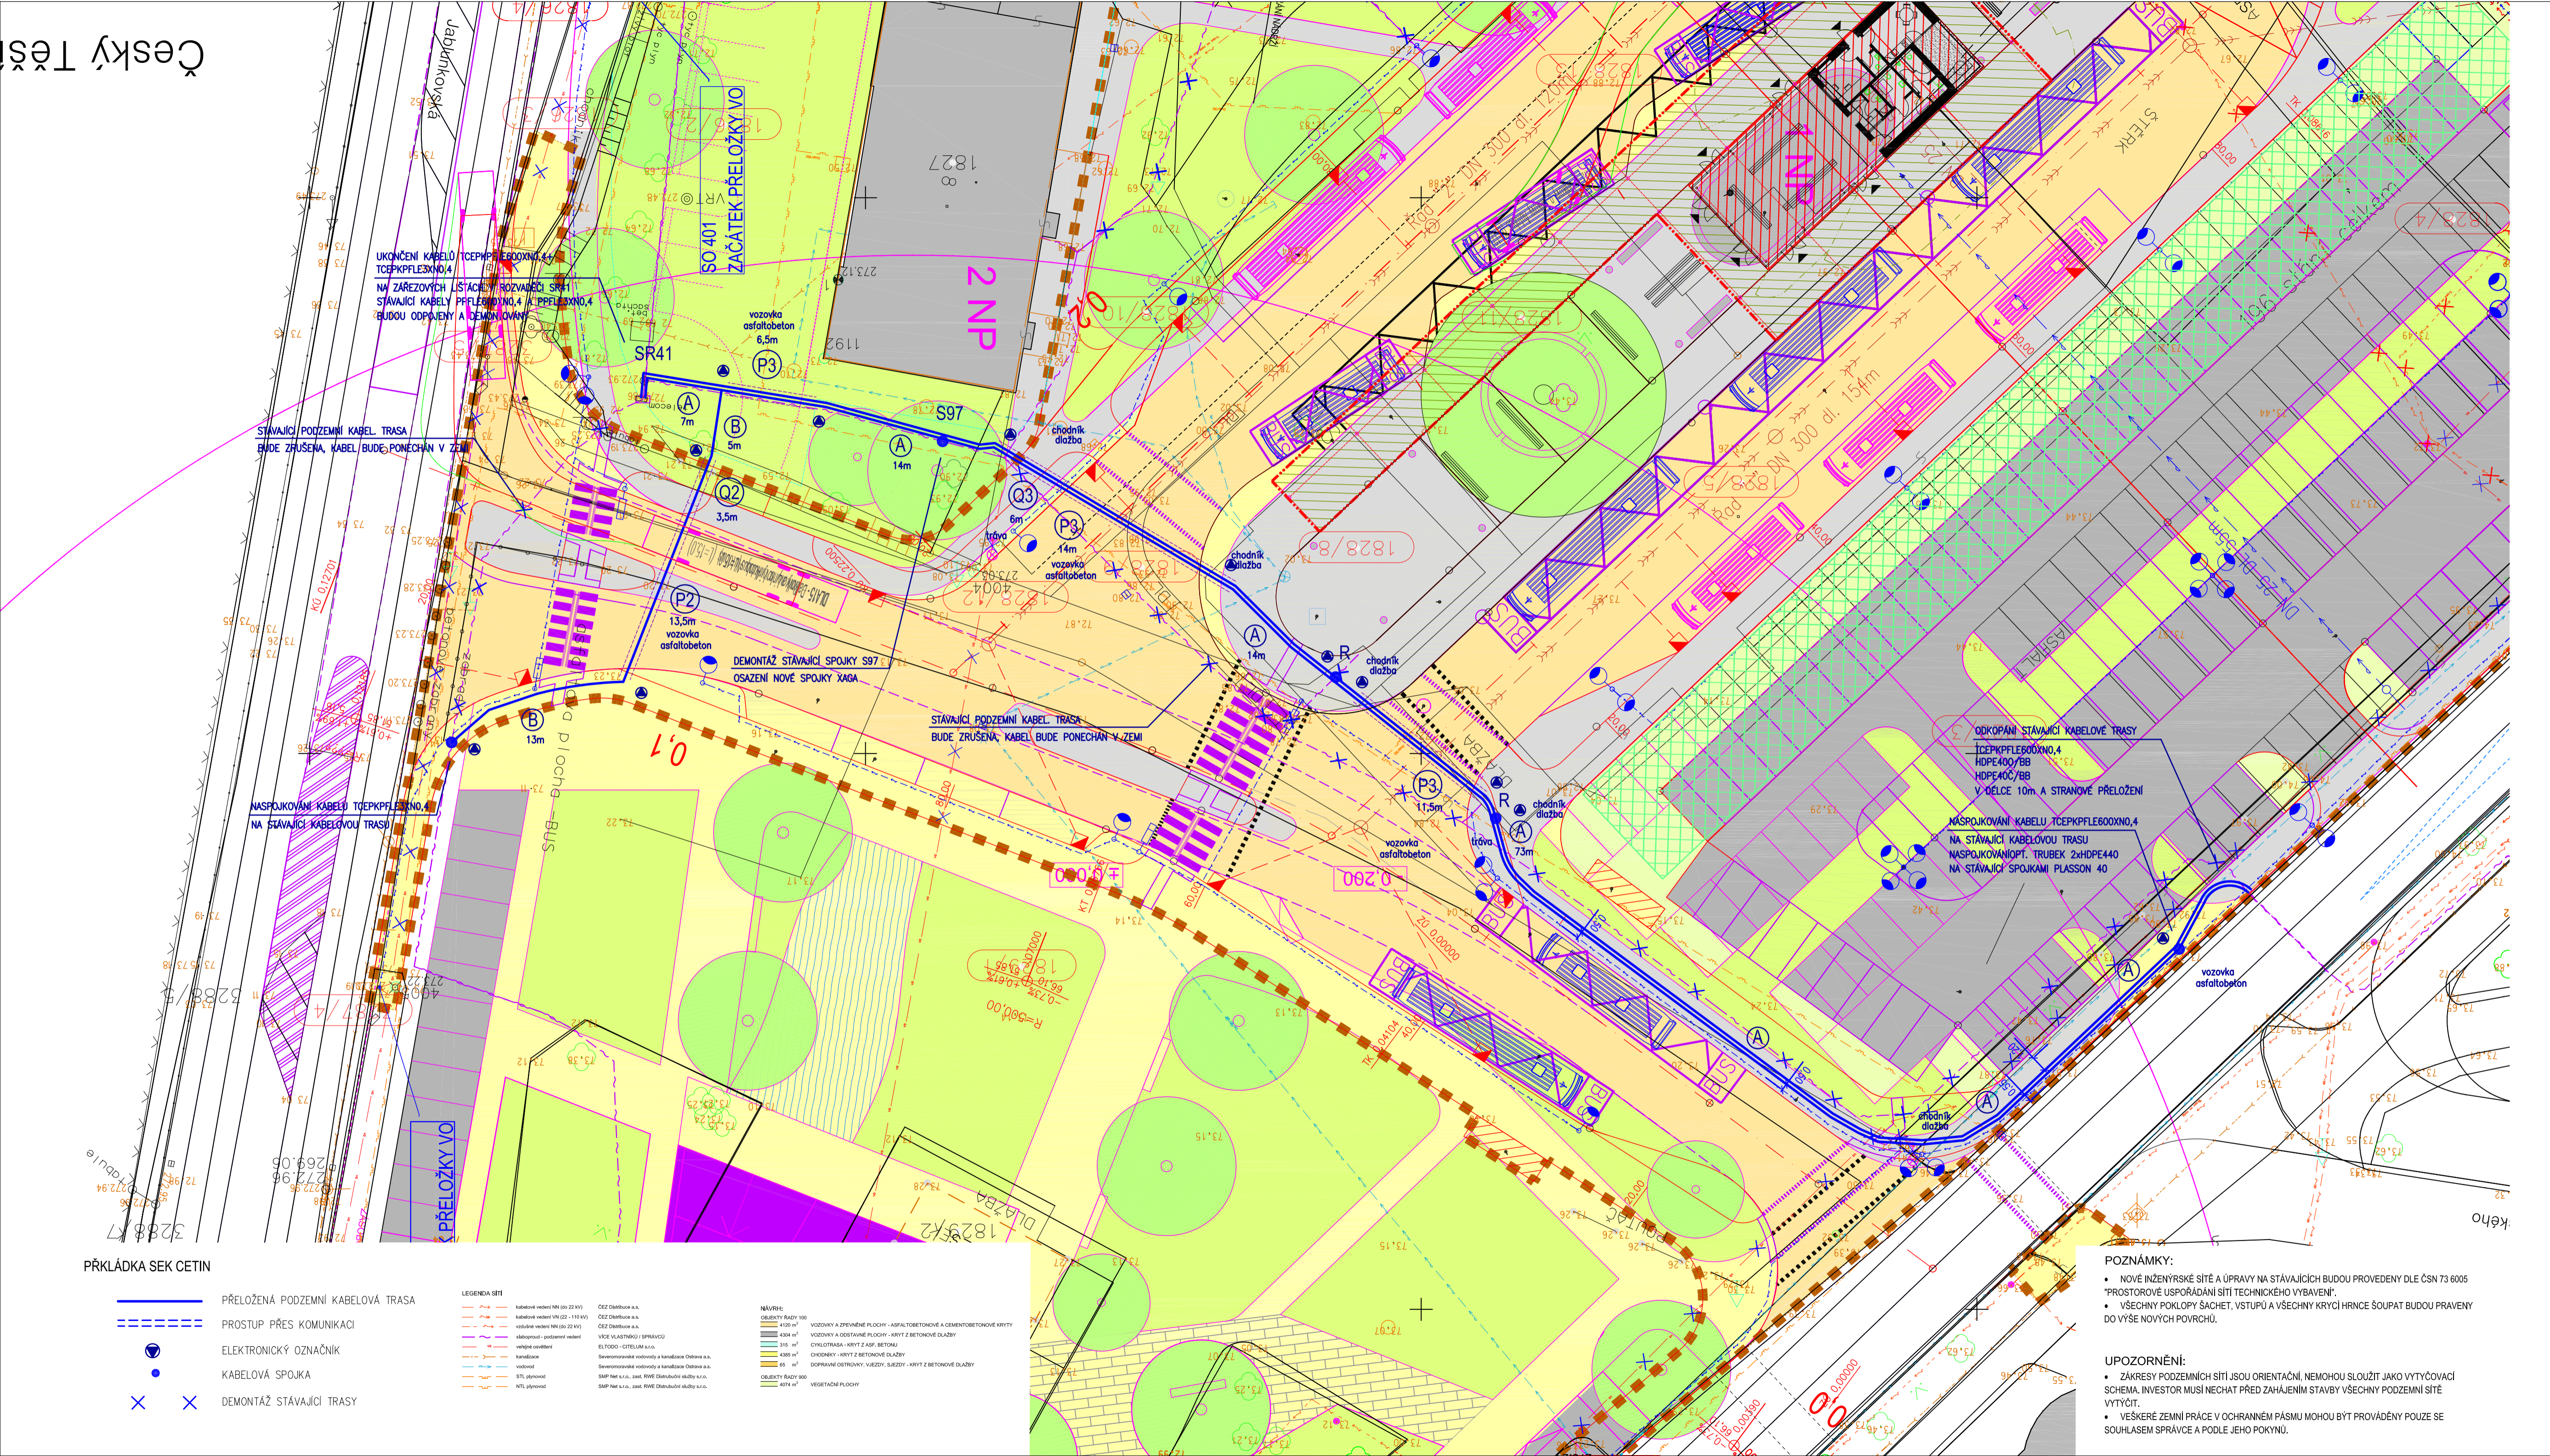

LEGENDA SÍTÍ

	kabelové vedení VN (do 22 kV)	ČEZ Distribuce a.s.
	kabelové vedení VN (22 - 110 kV)	ČEZ Distribuce a.s.
	vnější vedení VN (do 22 kV)	ČEZ Distribuce a.s.
	vnější vedení VN (22 - 110 kV)	ČEZ Distribuce a.s.
	skřepování - podzemní vedení	VIKRE - VLASTNÍ ÚSTAV
	vnější vedení	ELTODD - GTELEM a.s.
	kanalizační	Sewerage utility and infrastructure company
	vodovod	Sewerage utility and infrastructure company
	STU - územní	SMP Net a.s., z.s. - RWE Distribuce služby a.s.
	NTL - přípojka	SMP Net a.s., z.s. - RWE Distribuce služby a.s.

NÁVRH:

	OKRSLIVY RÁDÍ 100	VOZOVKY A ZPEVNĚNÉ PLOCHY - ASFALTOBETONOVÉ A CEMENTOBETONOVÉ KRYTY
	4102 m ²	VOZOVKY A OOSTANÉ PLOCHY - KRYTY Z BETONOVÉ DLAŽBY
	4306 m ²	CYKLOTRASA - KRYT Z ASF. BETONU
	315 m ²	CHODNÍKY - KRYT Z BETONOVÉ DLAŽBY
	4285 m ²	ODPĚVACÍ OCHRANNÝ VÝJEZD, SLEZOVY - KRYT Z BETONOVÉ DLAŽBY
	4074 m ²	VEGETAČNÍ PLOCHY

POZNÁMKY:

- NOVE INŽENÝRSKÉ SÍTĚ A ÚPRAVY NA STÁVJÍCÍCH BUDOU PROVEDENY DLE ČSN 73 6005 "PROSTOROVÉ USPOŘÁDÁNÍ SÍTĚ TECHNICKÉHO VYBAVENÍ".
- VŠECHNY POKLOPY ŠÁCHET, VSTUPŮ A VŠECHNY KRYCÍ HRNCE ŠOUPAT BUDOU PRAVENY DO VÝŠE NOVÝCH POVRCHŮ.

UPOZORNĚNÍ:

- ZÁKRESY PODZEMNÍCH SÍTÍ JSOU ORIENTAČNÍ, NEMOHOU SLOUŽIT JAKO VYTÝČOVACÍ SCHEMA. INVESTOR MUSÍ NECHAT PŘED ZAČÁTKEM STAVBY VŠECHNY PODZEMNÍ SÍTĚ VYTÝČIT.
- VEŠKERÉ ZEMNÍ PRÁCE V OCHRANNÉM PÁSMU MOHOU BÝT PROVÁDĚNY POUZE SE SOUHLASEM SPRÁVCE A PODLE JEHO POKYŇŮ.