


areál VOP GROUP

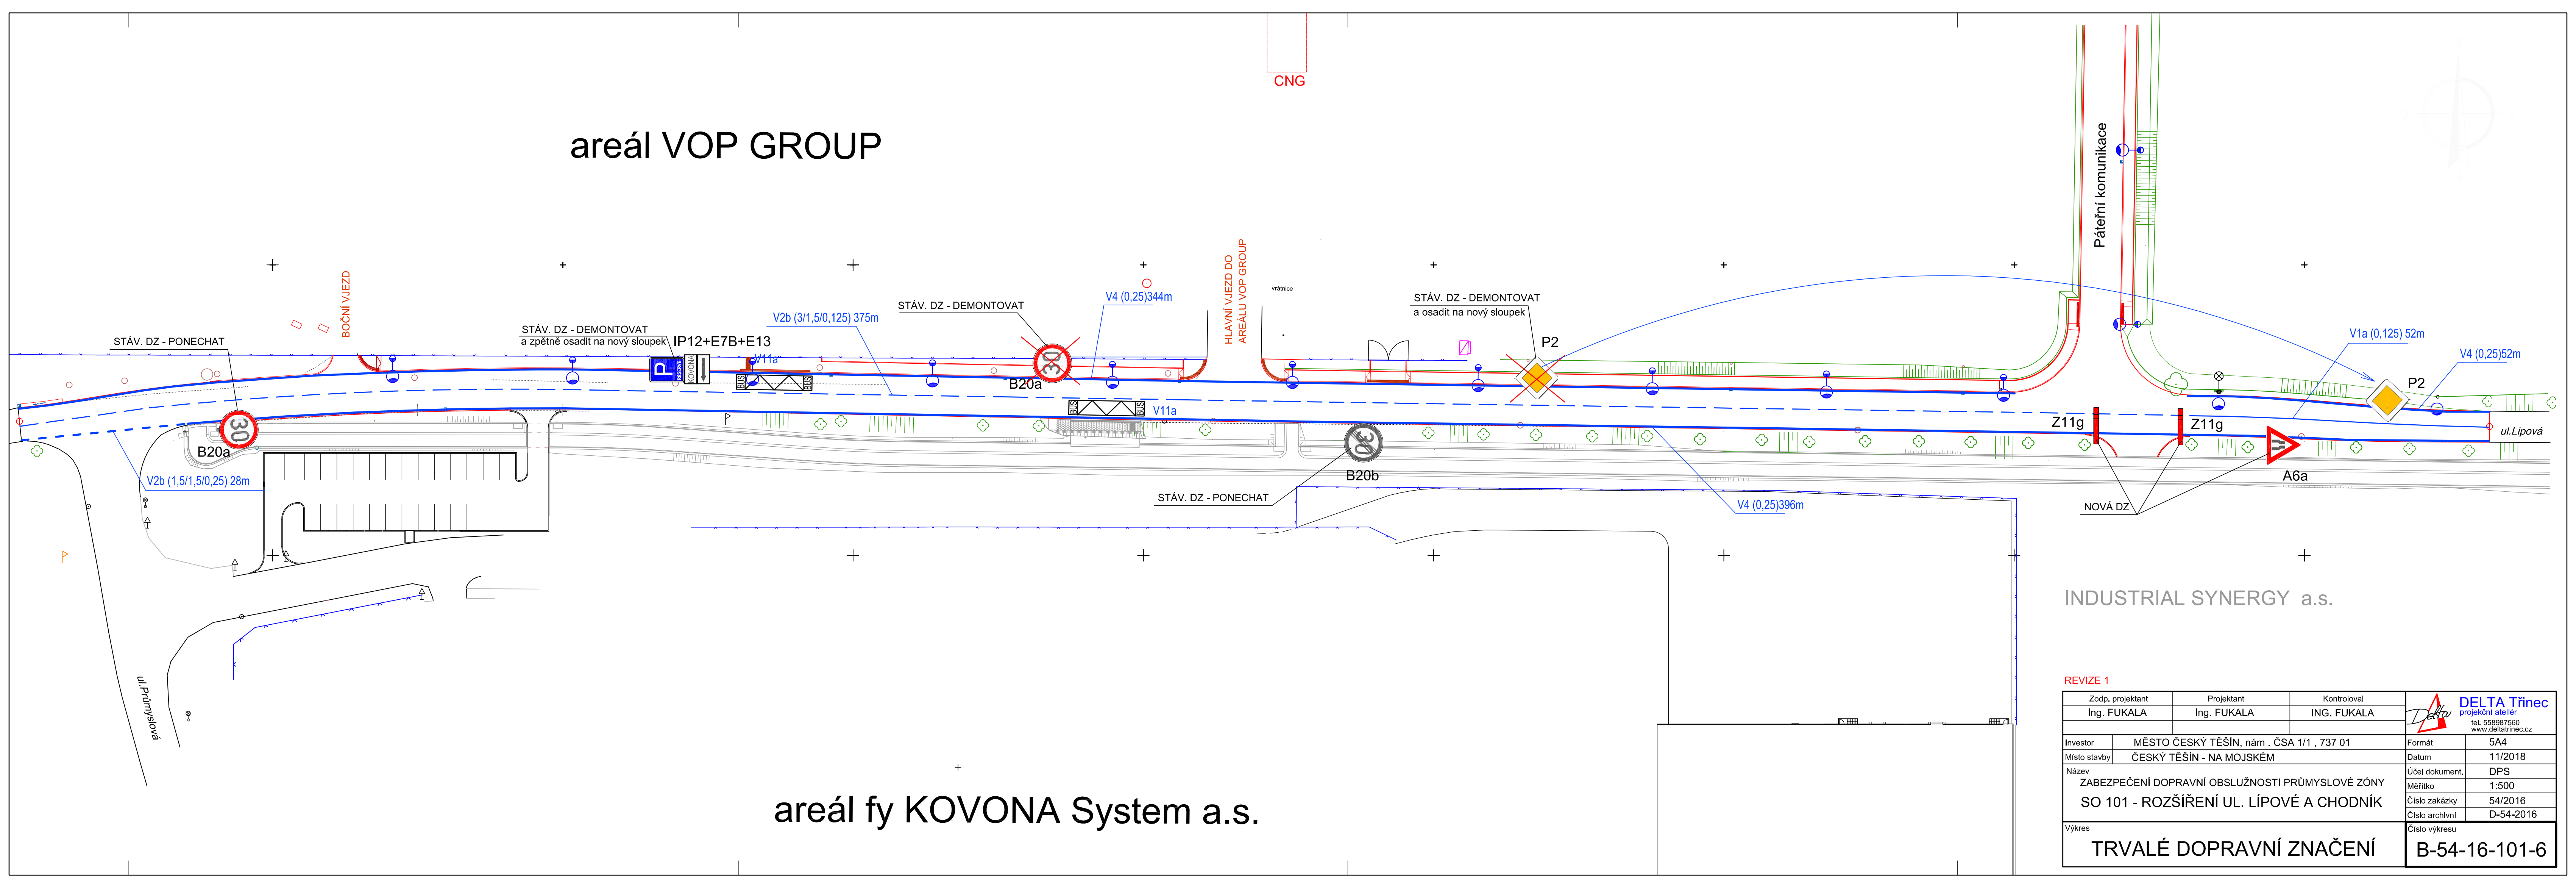

areál fy KOVONA System a.s.

INDUSTRIAL SYNERGY a.s.

REVIZE 1

|                  |                                                                                             |             |   |               |
|------------------|---------------------------------------------------------------------------------------------|-------------|---|---------------|
| Zodp. projektant | Projektant                                                                                  | Kontroloval |  <b>DELTA Třinec</b><br>projektční ateliér<br>tel. 558987560<br>www.deltatřinec.cz |               |
| Ing. FUKALA      | Ing. FUKALA                                                                                 | ING. FUKALA |   |               |
| Investor         | MĚSTO ČESKÝ TĚŠÍN, nám . ČSA 1/1 , 737 01                                                   |             | Formát   | 5A4           |
| Místo stavby     | ČESKÝ TĚŠÍN - NA MOJSKÉM                                                                    |             | Datum   | 11/2018       |
| Název            | ZABEZPEČENÍ DOPRAVNÍ OBSLUŽNOSTI PRŮMYSLOVÉ ZÓNY<br>SO 101 - ROZŠÍŘENÍ UL. LÍPOVÉ A CHODNÍK |             | Účel dokument.   | DPS           |
|                  |                                                                                             |             | Měřítko   | 1:500         |
|                  |                                                                                             |             | Číslo zakázky   | 54/2016       |
| Výkres           | TRVALÉ DOPRAVNÍ ZNAČENÍ                                                                     |             | Číslo archivní   | D-54-2016     |
|                  |                                                                                             |             | Číslo výkresu   | B-54-16-101-6 |