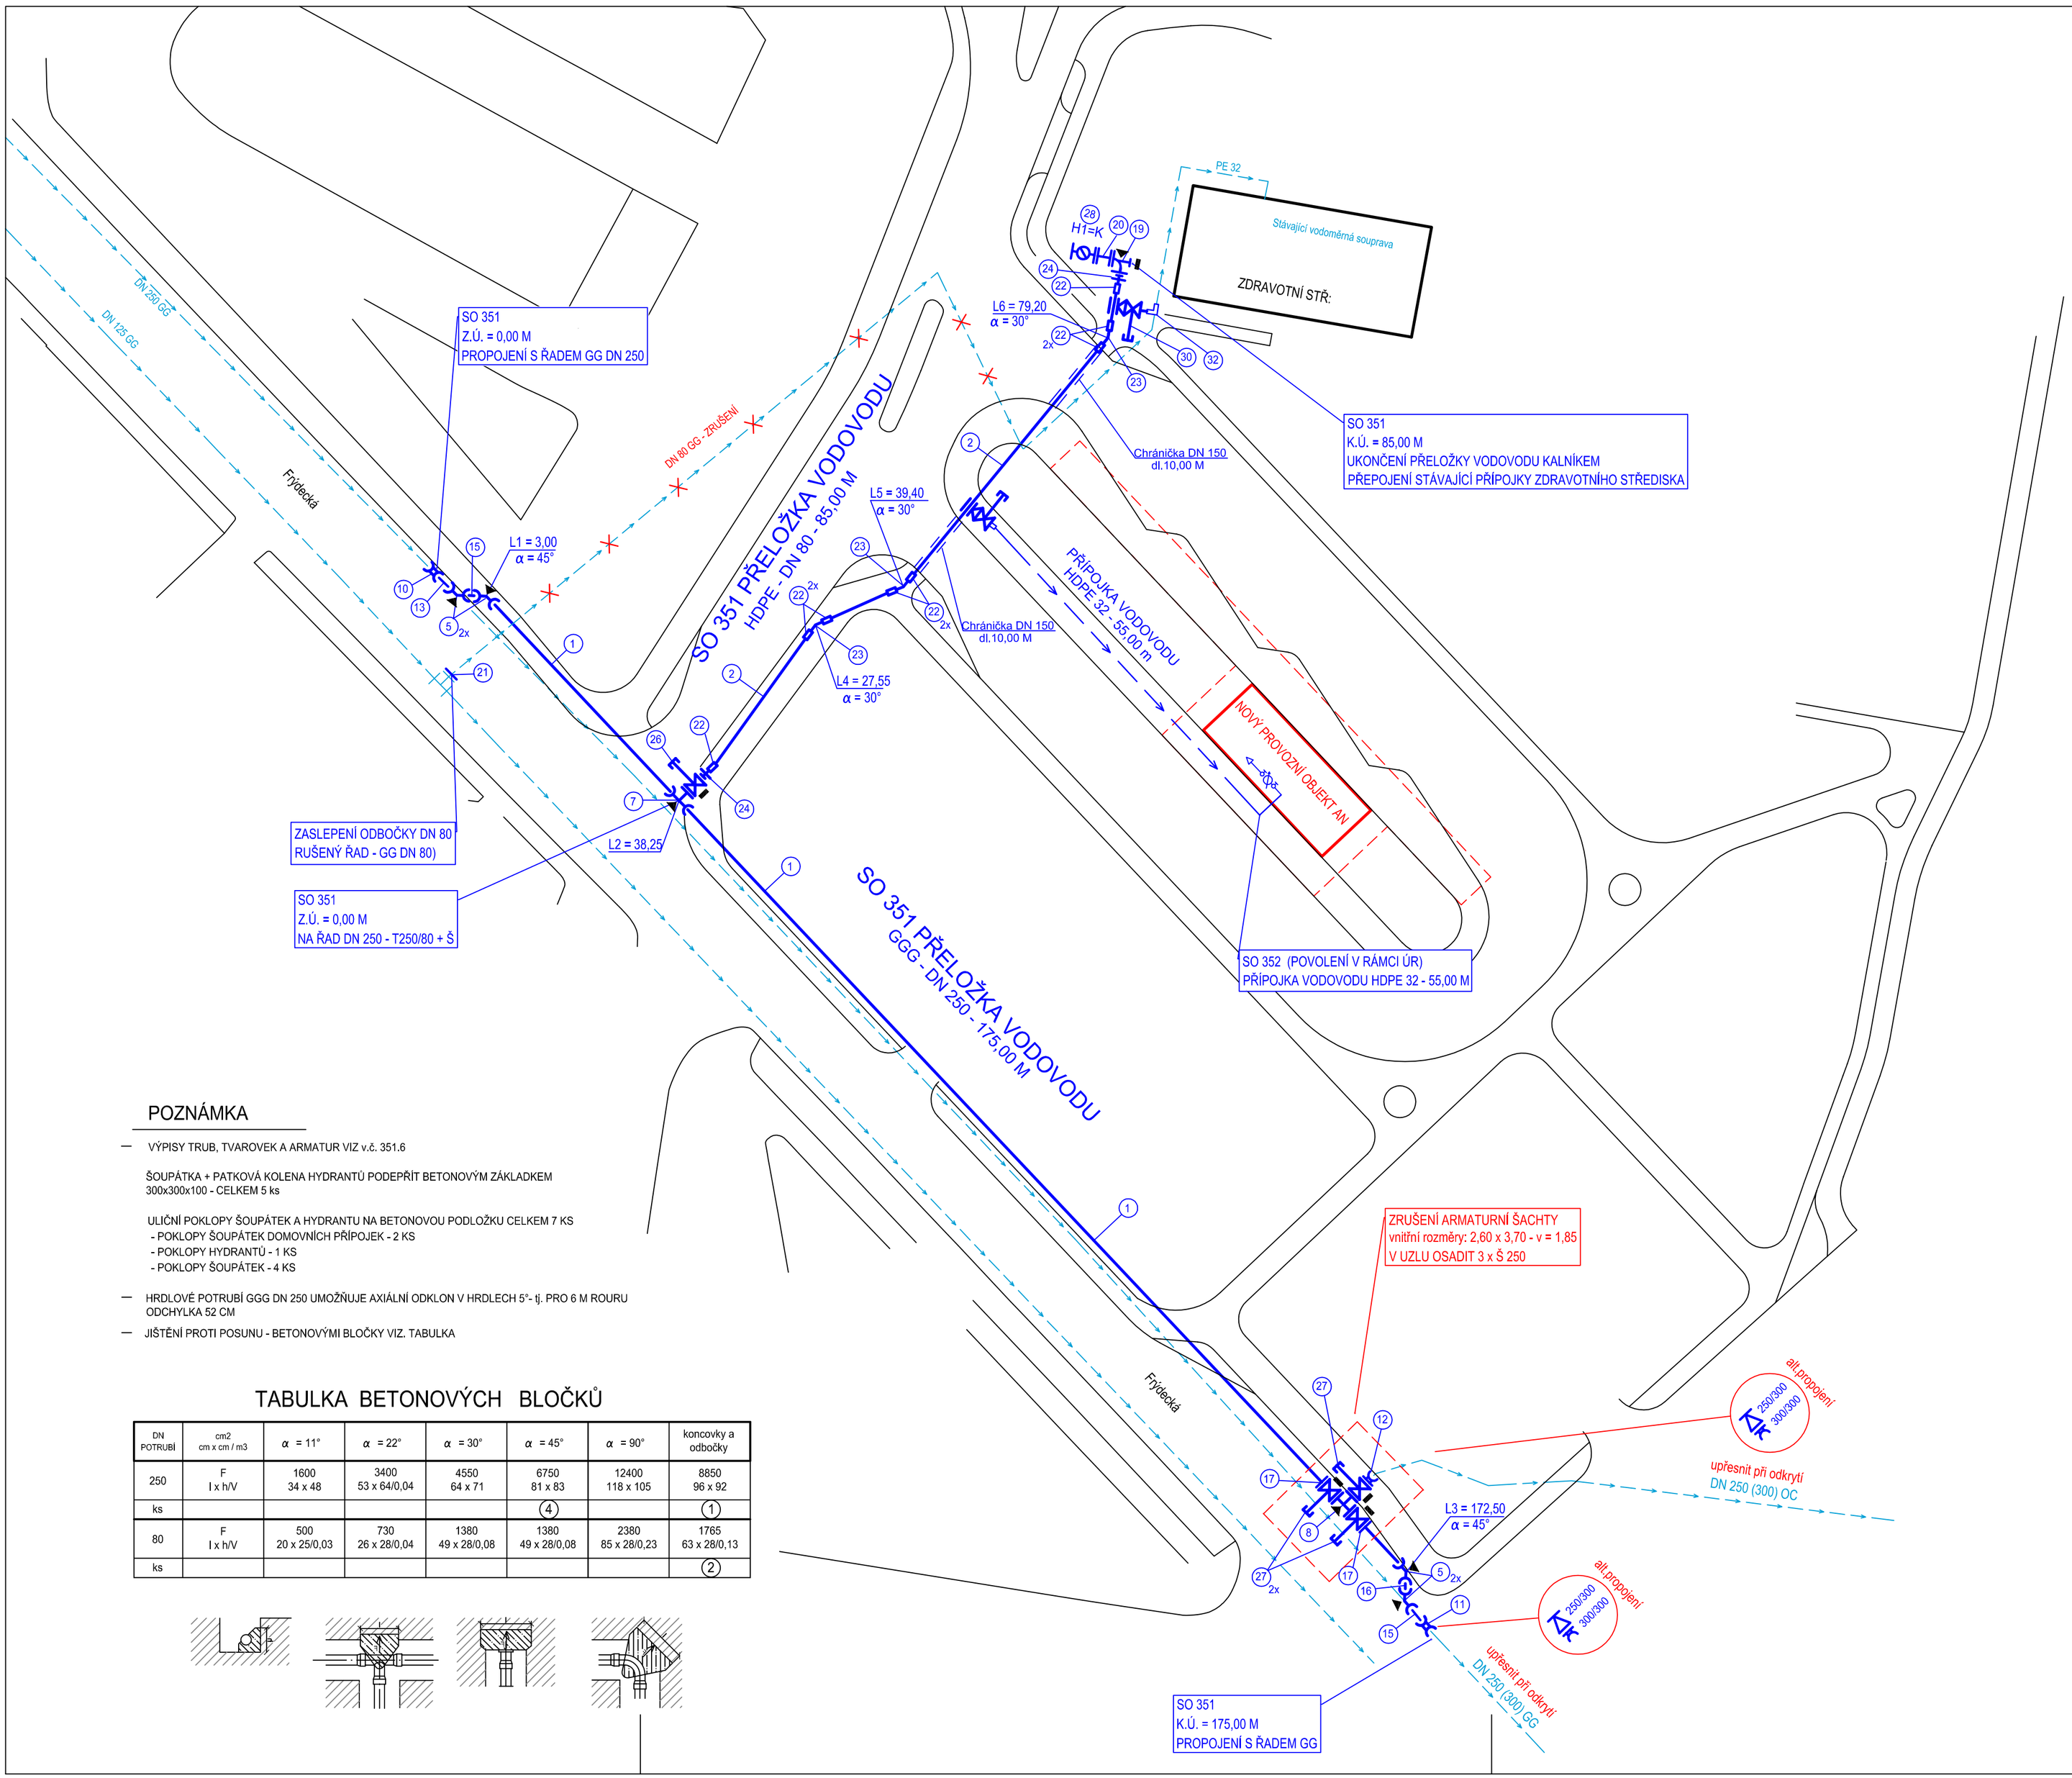

POZNÁMKA

- VÝPISY TRUB, TVAROVEK A ARMATUR VIZ v.č. 351.6

ŠOUPÁTKA + PATKOVÁ KOLENA HYDRANTŮ PODEPŘÍT BETONOVÝM ZÁKLADKEM 300x300x100 - CELKEM 5 ks

ULIČNÍ POKLOPY ŠOUPÁTEK A HYDRANTU NA BETONOVOU PODLOŽKU CELKEM 7 KS
- POKLOPY ŠOUPÁTEK DOMOVNÍCH PŘÍPOJEK - 2 KS
- POKLOPY HYDRANTŮ - 1 KS
- POKLOPY ŠOUPÁTEK - 4 KS

- HRDLOVÉ POTRUBÍ GGG DN 250 UMOŽŇUJE AXIÁLNÍ ODKLON V HRDLECH 5°- tj. PRO 6 M ROURU ODCHYLKA 52 CM
- JIŠTĚNÍ PROTI POSUNU - BETONOVÝMI BLOČKY VIZ. TABULKA

TABULKA BETONOVÝCH BLOČKŮ

DN POTRUBÍ	cm2 cm x cm / m3	α = 11°	α = 22°	α = 30°	α = 45°	α = 90°	koncovky a odbočky
250	F l x h/V	1600 34 x 48	3400 53 x 64/0,04	4550 64 x 71	6750 81 x 83	12400 118 x 105	8850 96 x 92
ks					(4)		(1)
80	F l x h/V	500 20 x 25/0,03	730 26 x 28/0,04	1380 49 x 28/0,08	1380 49 x 28/0,08	2380 85 x 28/0,23	1765 63 x 28/0,13
ks							(2)

7s architektonická kancelář

AKCE:
CENTRÁLNÍ DOPRAVNÍ TERMINÁL
ČESKÝ TĚŠÍN
A PARKOVIŠTĚ P + R

STAVEBNÍK (INVESTOR):
Město Český Těšín
nám. ČSA 1/1
737 01 Český Těšín

GENERÁLNÍ PROJEKTANT:

7s architektonická kancelář s.r.o.
Dejvická 919/38
160 00, PRAHA 6, BUBENEČ
IČ: 281 88 845
Tel.: +420 222 365 055
Email: info@7s.cz

HLAVNÍ INŽENÝR PROJEKTU:

Mgr.Ing.arch.WIESLAW KUBICA
Oldřichovice 639
739 61, Třinec 1
Telefon: +420 602 444 722
Email: kubica@7s.cz

PROJEKTANT:

MK PLAN s.r.o.
Komorní 15
737 01 Český Těšín
Telefon: +420 608 736 605
Email: krauz@mkplan.cz

VYPRACOVAL:
Ing.Miroslav Krauz

NÁZEV VÝKRESU:
KLADEČSKÝ PLÁN

STUPEŇ PROJEKTU:
DPS

MĚŘÍTKO:
-

DATUM:
10 / 2018

ČÁST:
SO 351
PŘELOŽKA VODOVODU

ČÍSLO VÝKRESU:
351.5

ČÍSLO PARÉ: