

VYTÝČENÍ - SO ŘADY 100

Trasa: Větev-A

Popis:					
Účel:					
Hodnota:					
Hodnota:					
Hodnota:					
Hodnota:					

Výhledová tabulka:					
Účel:					
Hodnota:					
Hodnota:					
Hodnota:					
Hodnota:					

Výhledová tabulka:					
Účel:					
Hodnota:					
Hodnota:					
Hodnota:					
Hodnota:					

Trasa: Větev-B

Popis:					
Účel:					
Hodnota:					
Hodnota:					
Hodnota:					
Hodnota:					

Výhledová tabulka:					
Účel:					
Hodnota:					
Hodnota:					
Hodnota:					
Hodnota:					

Výhledová tabulka:					
Účel:					
Hodnota:					
Hodnota:					
Hodnota:					
Hodnota:					

Výhledová tabulka:					
Účel:					
Hodnota:					
Hodnota:					
Hodnota:					
Hodnota:					

Výhledová tabulka:					
Účel:					
Hodnota:					
Hodnota:					
Hodnota:					
Hodnota:					

Trasa: Větev-C (cyklo)

Popis:					
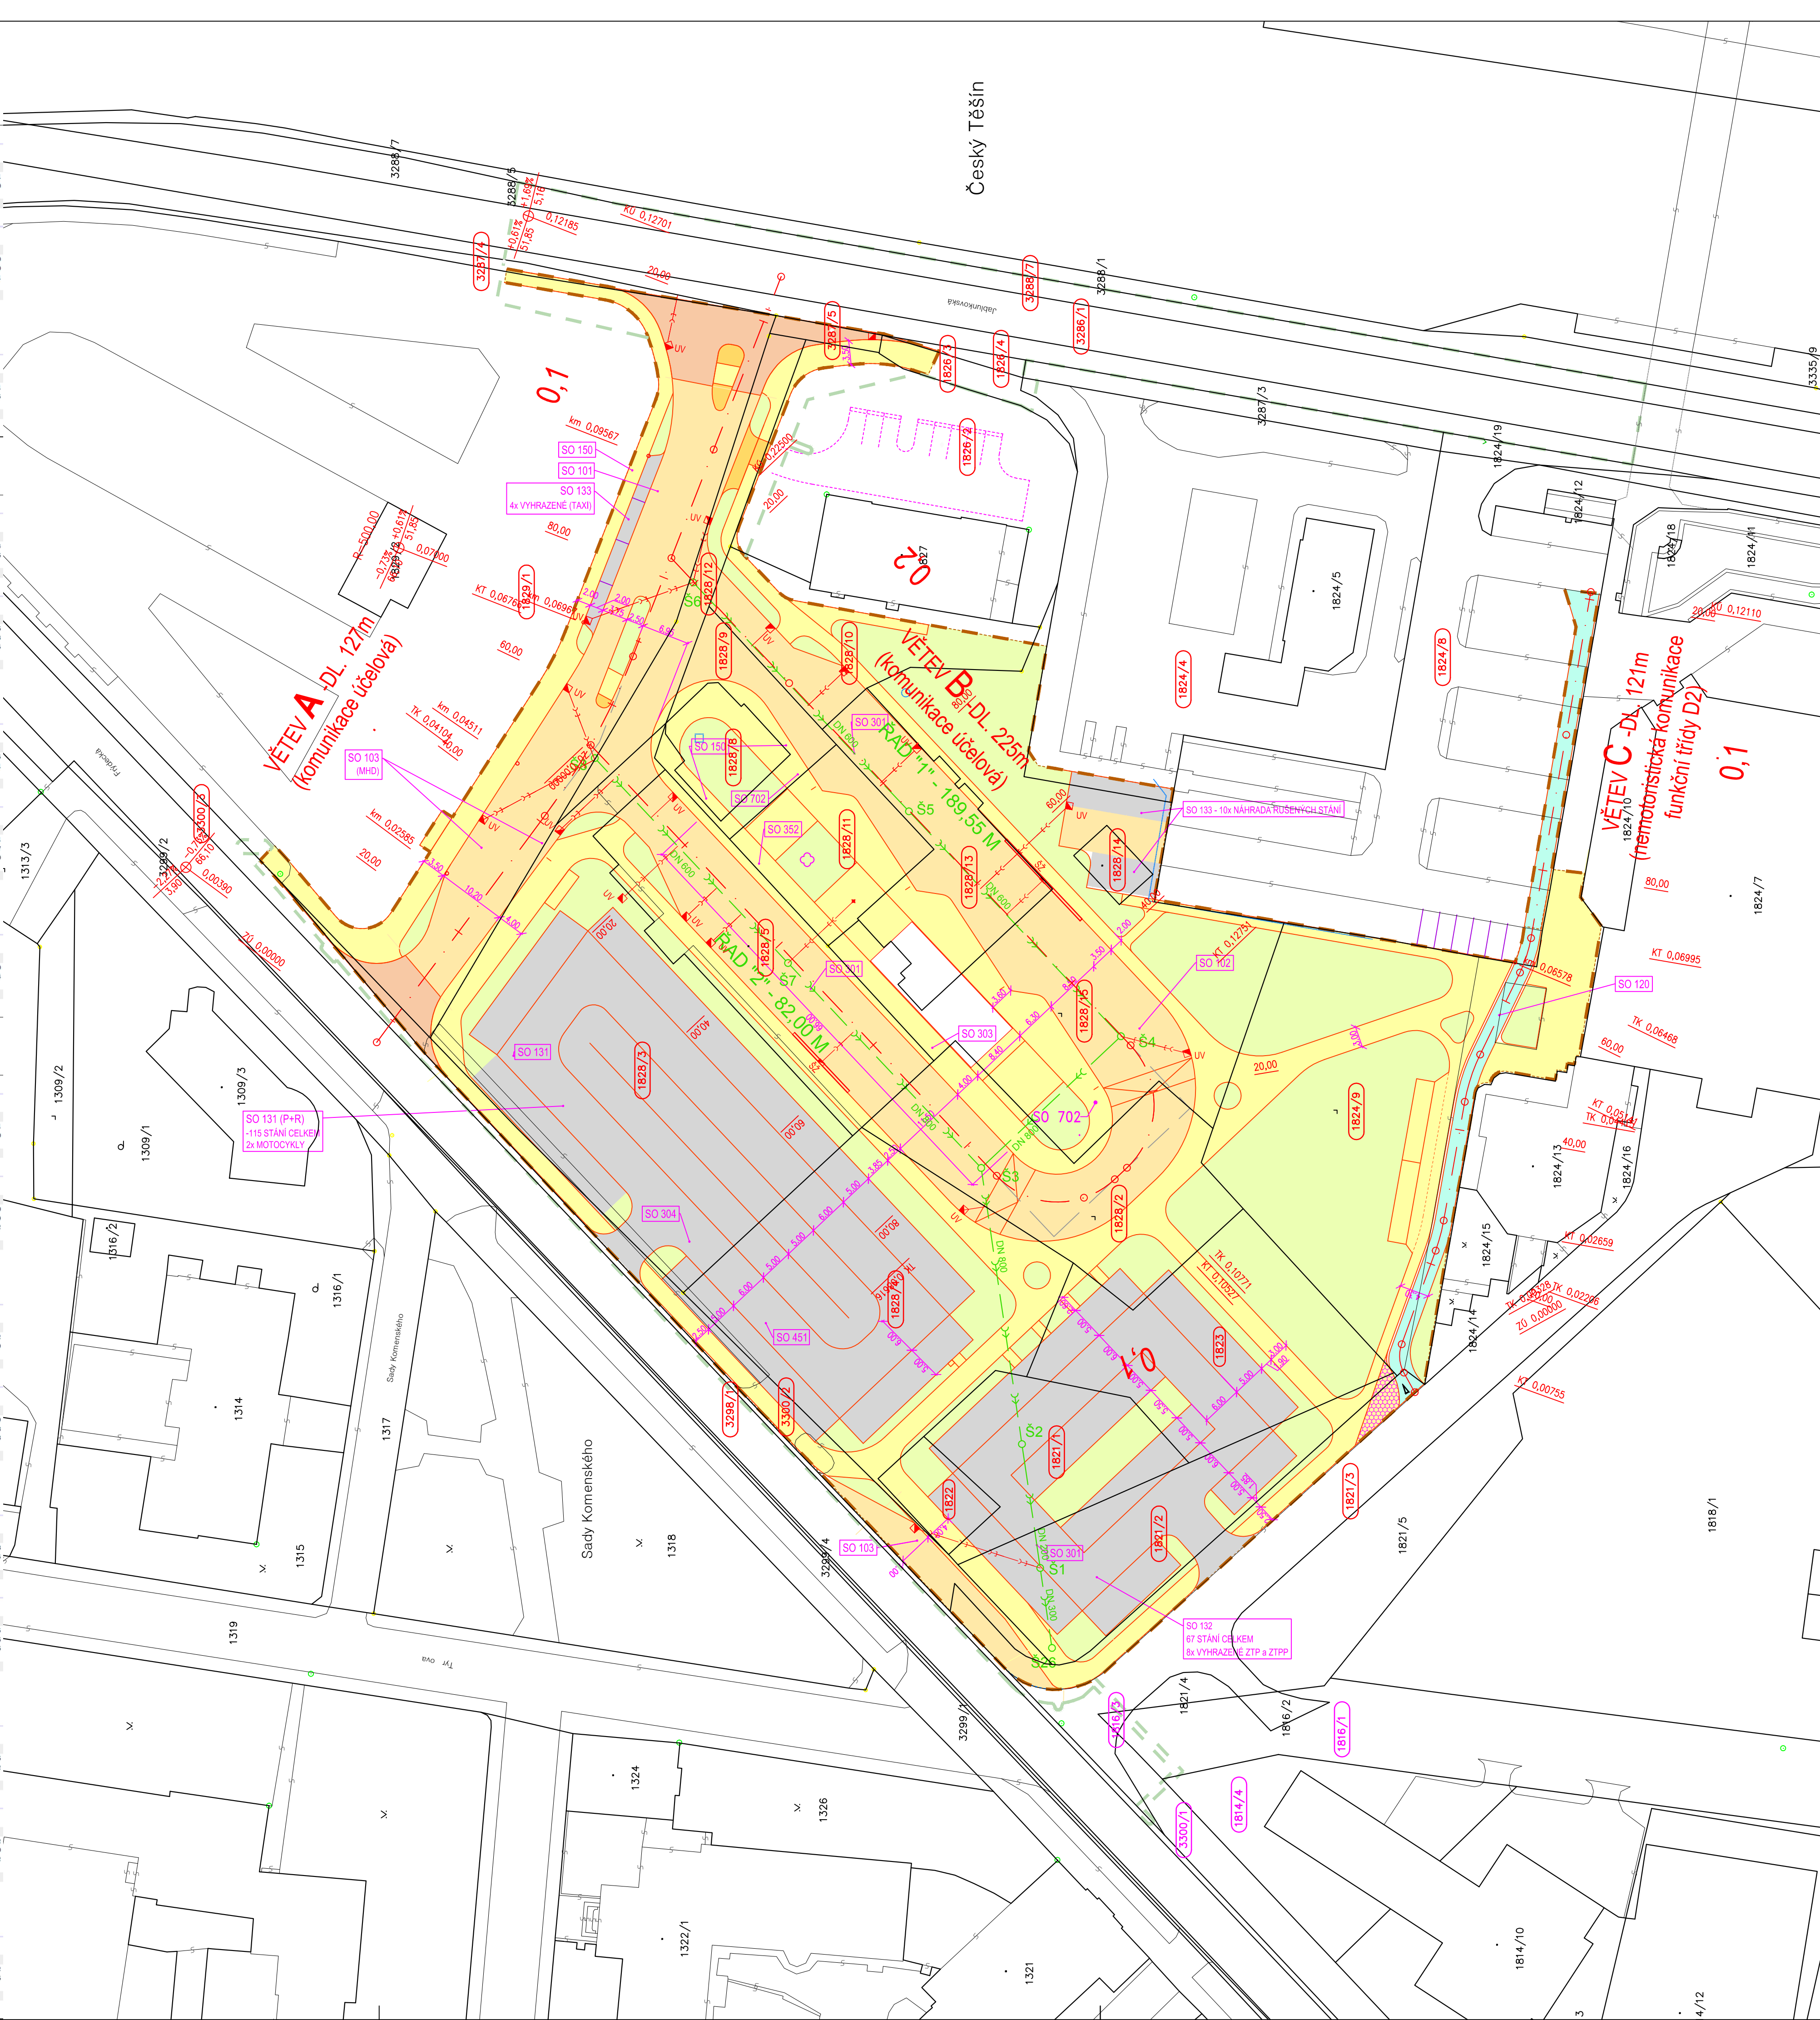

LEGENDA

- STÁVAJÍCÍ STAV
- NOVÝ STAV
- HRANICE POZEMKOVÝCH PARCEL KN (STÁVAJÍCÍ)
- HRANICE TRVALÉHO ZÁBORU (SOUBOR STAVEB DLE DŮR)
- HRANICE DOČASNÉHO ZÁBORU (SOUBOR STAVEB DLE DŮR)
- STAVBOU DOTČENÉ POZEMKY
- STAVBOU DOTČENÉ POZEMKY, KTERÉ NEJSOU SOUČÁSTÍ TOHOTO ŘÍZENÍ
- SO 301 - KANALIZACE DEŠŤOVÁ

NÁVRH:

- 3820 m<sup>2</sup> VOZOVKY A ZPEVNĚNÉ PLOCHY CB KRYT
- 315 m<sup>2</sup> VOZOVKY A ZPEVNĚNÉ PLOCHY AB KRYT
- 4304 m<sup>2</sup> VOZOVKY A ODSŤAVNÉ PLOCHY - KRYT Z BETONOVÉ DLAŽBY
- 315 m<sup>2</sup> CYKLOTRASA - KRYT Z ASF. BETONU
- 4385 m<sup>2</sup> CHODNÍKY - KRYT Z BETONOVÉ DLAŽBY
- 65 m<sup>2</sup> DOPRAVNÍ OSTRŮVKY, VJEZDY, SJEZDY - KRYT Z BETONOVÉ DLAŽBY

VYTÝČOVACÍ SOUŘADNICE SO 301

S - JTSK

Bod	X	Y
S1	-447 273,36	-1 113 739,54
S2	-447 253,57	-1 113 736,62
S3	-447 215,11	-1 113 730,95
S4	-447 195,94	-1 113 751,29
S5	-447 183,19	-1 113 720,43
S6	-447 129,86	-1 113 689,01
S7	-447 185,28	-1 113 702,82
S8	-447 155,44	-1 113 674,69

Parcelní číslo	Druh pozemku	Způsob využití	Vlastnické právo
1821/1	ostatní plocha	manipulační plocha	Město Český Těšín, náměstí ČSA 1/1, 73701 Český Těšín
1821/2	ostatní plocha	manipulační plocha	Město Český Těšín, náměstí ČSA 1/1, 73701 Český Těšín
1821/3	ostatní plocha	manipulační plocha	Město Český Těšín, náměstí ČSA 1/1, 73701 Český Těšín
1822	ostatní plocha	ostatní komunikace	Město Český Těšín, náměstí ČSA 1/1, 73701 Český Těšín
1823	ostatní plocha	ostatní komunikace	Město Český Těšín, náměstí ČSA 1/1, 73701 Český Těšín
1824/4	ostatní plocha	manipulační plocha	Město Český Těšín, náměstí ČSA 1/1, 73701 Český Těšín
1824/8	ostatní plocha	ostatní komunikace	Město Český Těšín, náměstí ČSA 1/1, 73701 Český Těšín
1824/9	zastavěná plocha a nádvoří	společný dvůr	Město Český Těšín, náměstí ČSA 1/1, 73701 Český Těšín
1826/2	ostatní plocha	jiná plocha	Město Český Těšín, náměstí ČSA 1/1, 73701 Český Těšín
1826/3	ostatní plocha	jiná plocha	Město Český Těšín, náměstí ČSA 1/1, 73701 Český Těšín
1826/4	ostatní plocha	silnice	Město Český Těšín, náměstí ČSA 1/1, 73701 Český Těšín
1826/2	zastavěná plocha a nádvoří	společný dvůr	Město Český Těšín, náměstí ČSA 1/1, 73701 Český Těšín
1828/3	ostatní plocha	manipulační plocha	Město Český Těšín, náměstí ČSA 1/1, 73701 Český Těšín
1828/4	ostatní plocha	manipulační plocha	Město Český Těšín, náměstí ČSA 1/1, 73701 Český Těšín
1828/5	ostatní plocha	jiná plocha	Město Český Těšín, náměstí ČSA 1/1, 73701 Český Těšín
1828/8	ostatní plocha	jiná plocha	Město Český Těšín, náměstí ČSA 1/1, 73701 Český Těšín
1828/9	ostatní plocha	ostatní komunikace	Město Český Těšín, náměstí ČSA 1/1, 73701 Český Těšín
1828/10	ostatní plocha	ostatní komunikace	Město Český Těšín, náměstí ČSA 1/1, 73701 Český Těšín
1828/11	ostatní plocha	ostatní komunikace	Město Český Těšín, náměstí ČSA 1/1, 73701 Český Těšín
1828/12	ostatní plocha	ostatní komunikace	Město Český Těšín, náměstí ČSA 1/1, 73701 Český Těšín
1828/13	ostatní plocha	jiná plocha	Město Český Těšín, náměstí ČSA 1/1, 73701 Český Těšín
1828/14	ostatní plocha	jiná plocha	Město Český Těšín, náměstí ČSA 1/1, 73701 Český Těšín
1828/15	zastavěná plocha a nádvoří	společný dvůr	Město Český Těšín, náměstí ČSA 1/1, 73701 Český Těšín
1829/1	ostatní plocha	ostatní komunikace	Město Český Těšín, náměstí ČSA 1/1, 73701 Český Těšín
3286/1	ostatní plocha	silnice	Moravskoslezský kraj, 28. října 2771/117, Moravská Ostrava, 70200 Ostrava
3287/4	ostatní plocha	ostatní komunikace	Město Český Těšín, náměstí ČSA 1/1, 73701 Český Těšín
3287/5	ostatní plocha	ostatní komunikace	Město Český Těšín, náměstí ČSA 1/1, 73701 Český Těšín
3287/9	ostatní plocha	silnice	Moravskoslezský kraj, 28. října 2771/117, Moravská Ostrava, 70200 Ostrava
3288/7	ostatní plocha	silnice	Město Český Těšín, náměstí ČSA 1/1, 73701 Český Těšín
3298/1	ostatní plocha	silnice	Moravskoslezský kraj, 28. října 2771/117, Moravská Ostrava, 70200 Ostrava
3300/2	ostatní plocha	ostatní komunikace	Město Český Těšín, náměstí ČSA 1/1, 73701 Český Těšín
3300/3	ostatní plocha	ostatní komunikace	Moravskoslezský kraj, 28. října 2771/117, Moravská Ostrava, 70200 Ostrava
1814/4	ostatní plocha	ostatní plocha	Město Český Těšín, náměstí ČSA 1/1, 73701 Český Těšín
1816/1	ostatní plocha	ostatní komunikace	Město Český Těšín, náměstí ČSA 1/1, 73701 Český Těšín
1816/3	ostatní plocha	ostatní komunikace	Město Český Těšín, náměstí ČSA 1/1, 73701 Český Těšín
3300/1	ostatní plocha	ostatní komunikace	Město Český Těšín, náměstí ČSA 1/1, 73701 Český Těšín

POZNÁMKY:

- ZVÝRAZNĚNÉ POZEMKY NEJSOU DOTČENY SO 100-150, SO 301



CENTRÁLNÍ DOPRAVNÍ TERMINÁL ČESKÝ TĚŠÍN A PARKOVIŠTĚ P + R

SEZNAM OBJEKTŮ:  
SO 101 - VOZOVNY - VĚTEV A  
SO 102 - VOZOVNY - VĚTEV B  
SO 103 - CYKLISTICKÉ KOMUNIKACE  
SO 131 - ODSŤAVNÉ PLOCHY - LOKALITA 2  
SO 132 - ODSŤAVNÉ PLOCHY - LOKALITA 2  
SO 133 - ODSŤAVNÉ PLOCHY - OSTATNÍ  
SO 180 - CHODNÍKY A NÁSTUPNÍ  
SO 301 - KANALIZACE DEŠŤOVÁ

STAVBAŘ (INVESTOR):  
Město Český Těšín  
nám. ČSA 1/1  
737 01 Český Těšín

GENERÁLNÍ PROJEKTANT:  
7s architektonická kancelář s.r.o.  
Dělnická 918/28  
160 00, PRAHA 6, BUDĚJEC  
IČ: 281 88 845  
Tel.: +420 222 365 055  
Email: info@7s.cz

HLAVNÍ INŽENÝR PROJEKTU:  
Mgr. Ing. arch. WIESLAW KUBICA  
Odiňkova 838  
739 61, TROUS  
Telefon: +420 802 444 722  
Email: kubica@7s.cz

200% PROJEKTANT:  
Ing. Jiřík Wierdinský Ph.D.  
Hornosádká 21  
73664 Havlov-Sušice

VYPRACOVÁVATEL:  
Mgr. Ing. arch. WIESLAW KUBICA, Jiří Kalka

NÁZEV VÝKRESU:  
Geodetický, koordinátní  
výkres

STUPĚŇ PROJEKTU:  
DSP

MĚRÍTKO:  
1:500

DATUM:  
07 2017

ČÍSLO VÝKRESU:  
B - SOUHRNNÉ ŘEŠENÍ STAVBY

ČÍSLO PANE:  
3.