



LEGENDA:

- ● ● ● VODÍČÍ LINIE
- SO 101 – ZPEVNĚNÉ PLOCHY
- ŽULOVÉ DLAŽEBNÍ KOSTKY ŠTÍPANÉ  
100/80 mm, BARVA ŠEDÁ
- ŽULOVÉ DLAŽEBNÍ DESKY, tl. 60 mm
- DLAŽBA Z INŽENÝRSKÉHO KAMENE S VÝSTUPKY NEPRAVIDELNÉHO TVARU DLE TN TZÚS 12.03.04, 60/60 mm, BARVA TMAVĚ ŠEDÁ
- DLAŽEBNÍ KOSTKY BETONOVÉ, BARVA SVĚTLÉ ŠEDÁ AŽ BILÁ, 500x500 mm, tl. 100 mm (PŘECHODY)
- PŮVODNÍ BETONOVÁ ZÁMKOVÁ DLAŽBA, BARVA ŠEDÁ, 200x200 mm, tl. 60 mm
- BETONOVÁ ZÁMKOVÁ DLAŽBA, BARVA ŠEDÁ, 150x300 (225,150) mm, tl. 80 mm
- BETONOVÁ ZÁMKOVÁ DLAŽBA S VÝSTUPKY PRAVIDELNÉHO TVARU DLE TN TZÚS 12.03.04, BARVA ŠEDÁ, 200x200 mm nebo 200x100 mm
- PARKOVACÍ DORAZ BETONOVÝ
- ŽULOVÉ PATNÍKY
- STOJAN NA KOLA 5 x
- AUTOBUSOVÁ ZASTÁVKA
- SLOUPEK Z AL SLITINY VÝŠKY 0,9 m + ŘETÍZEK
- SO 401 – VEŘEJNÉ OSVĚTLENÍ
- VO S JEDNÍM VÝLOŽNÍKEM
- VO S DVOJITÝM VÝLOŽNÍKEM
- OSVĚTLENÍ PŘECHODU PRO CHODCE

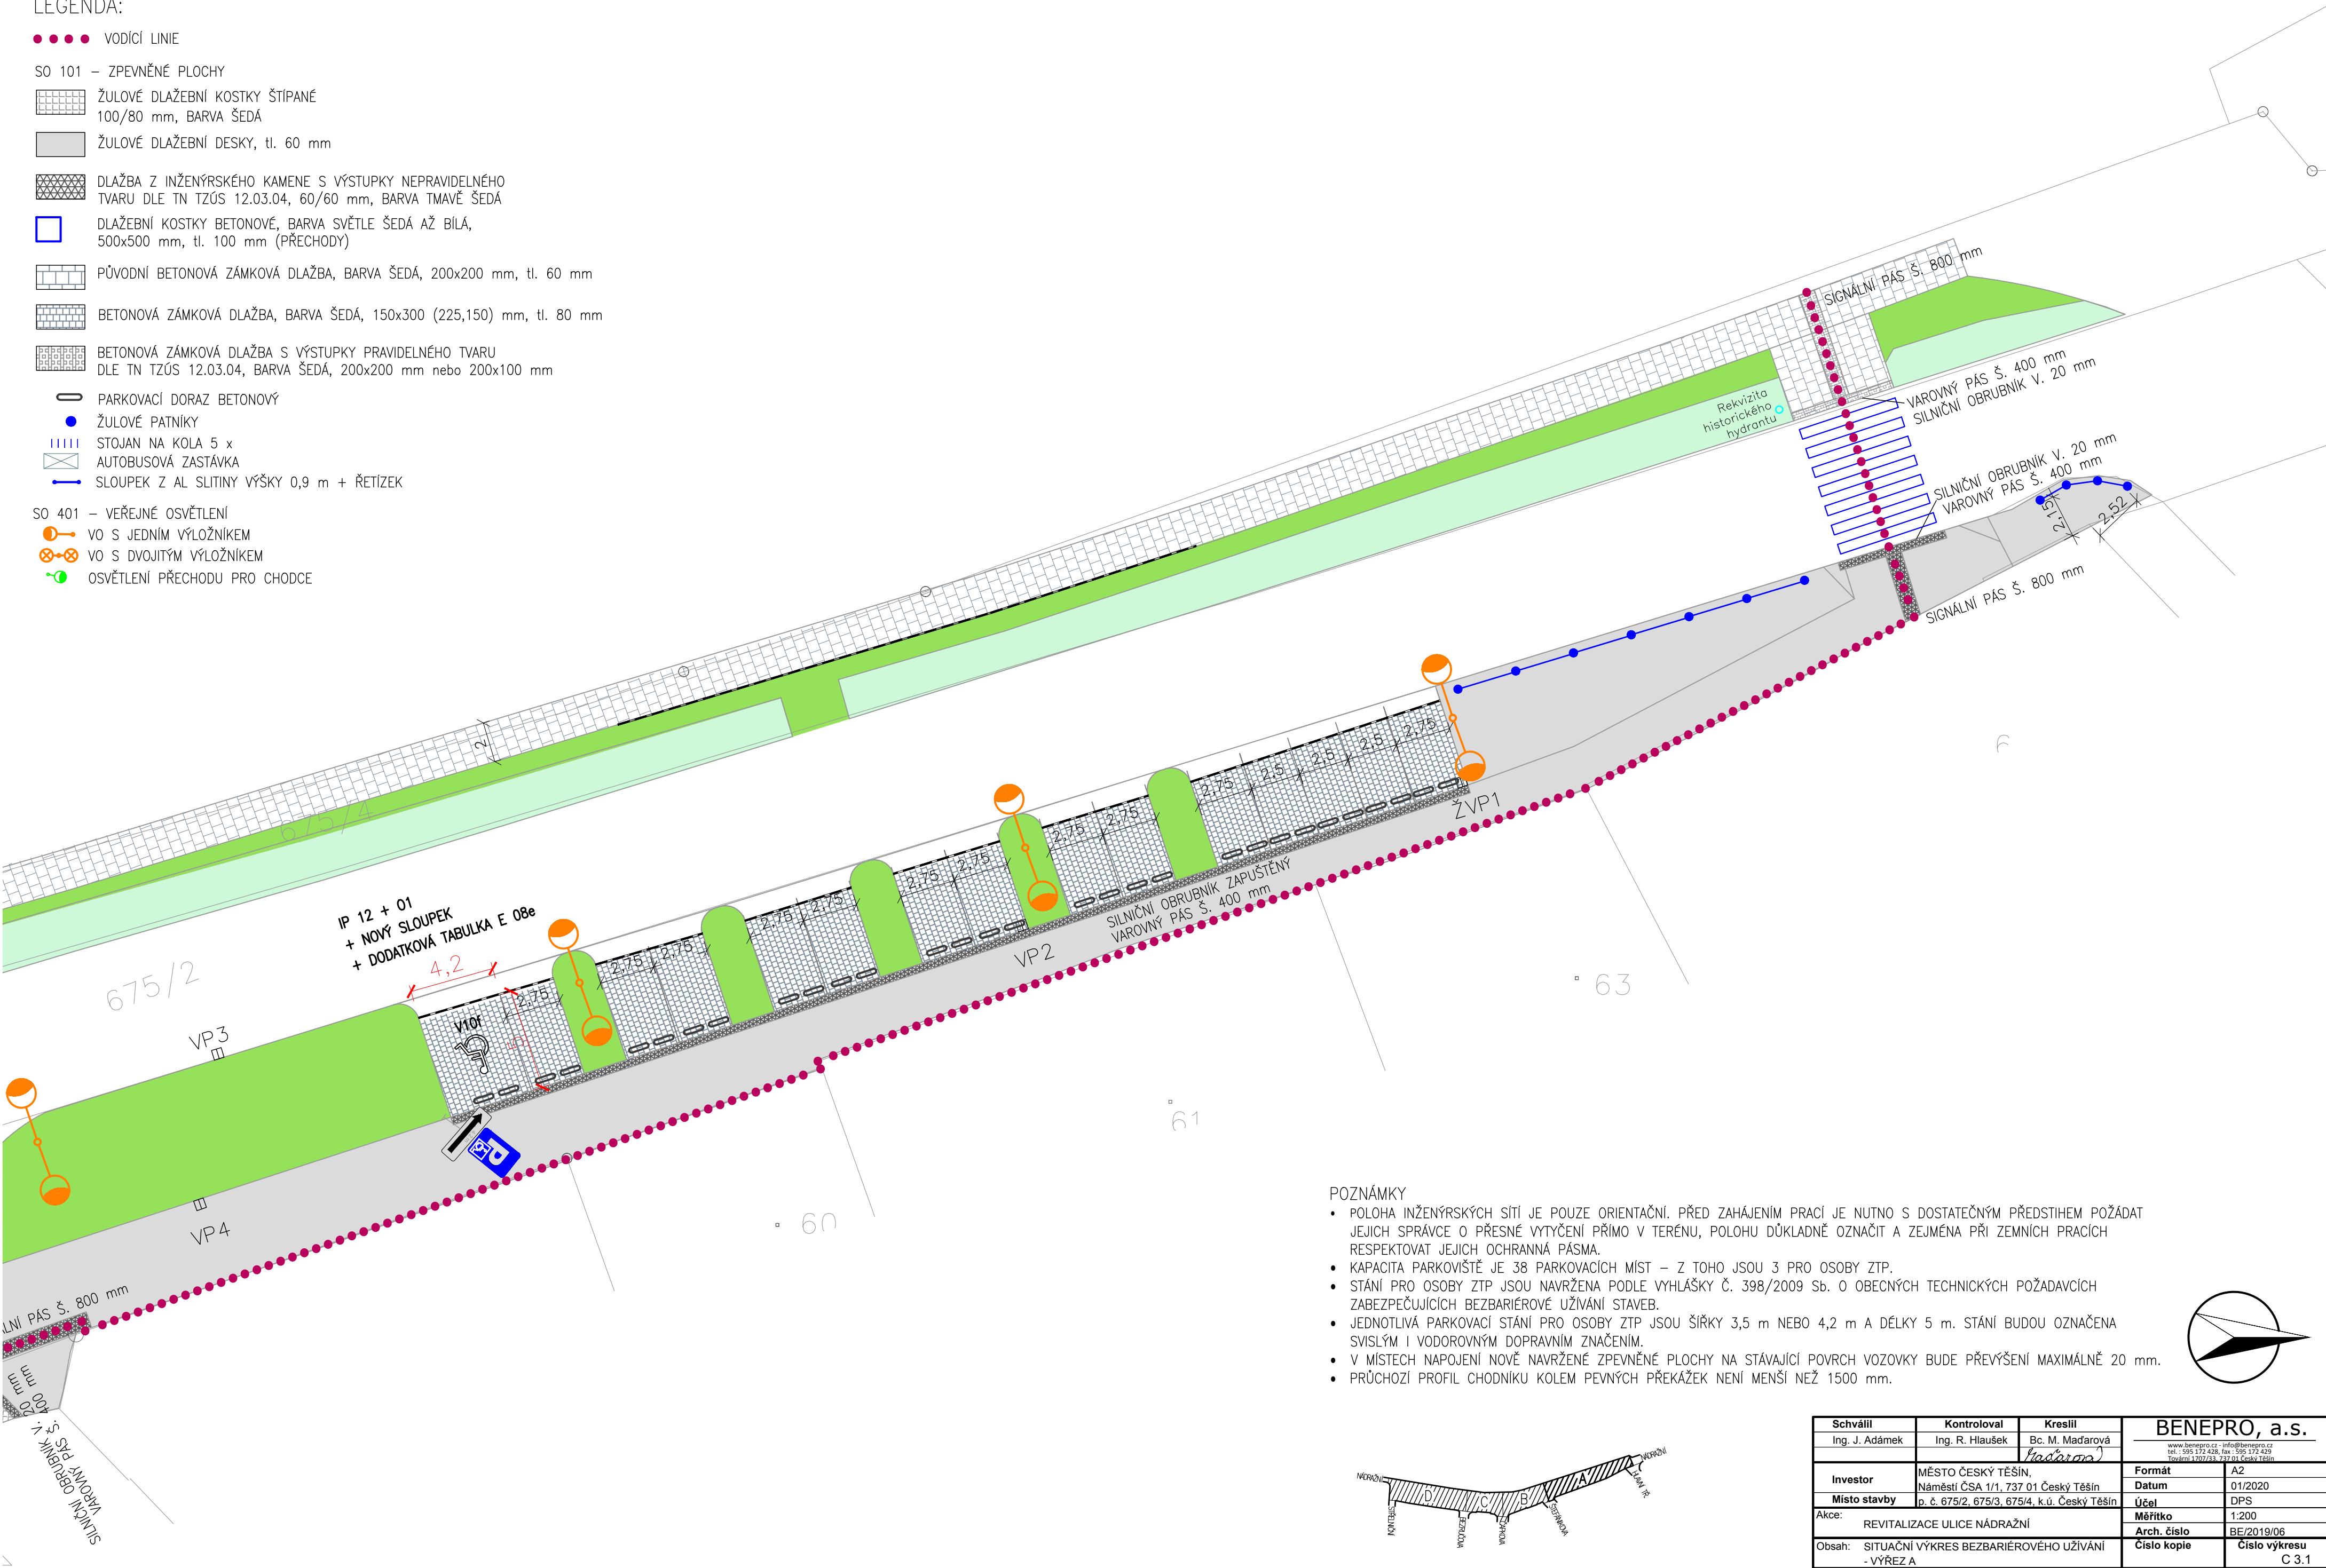

POZNÁMKY

- POLOHA INŽENÝRSKÝCH SÍTÍ JE POUZE ORIENTAČNÍ. PŘED ZAHÁJENÍM PRACÍ JE NUTNO S DOSTATEČNÝM PŘEDSTIHEM POŽÁDAT JEJICH SPRÁVCE O PŘESNÉ VYTYČENÍ PŘIMO V TERÉNU, POLOHU DŮKLADNĚ OZNAČIT A ZEJMÉNA PŘI ZEMNÍCH PRACÍCH RESPEKTOVAT JEJICH OCHRANNÁ PÁSMA.
- KAPACITA PARKOVIŠTĚ JE 38 PARKOVACÍCH MÍST – Z TOHO JSOU 3 PRO OSOBY ZTP.
- STÁNÍ PRO OSOBY ZTP JSOU NAVRŽENA PODLE VYHLÁŠKY Č. 398/2009 Sb. O OBEČNÝCH TECHNICKÝCH POŽADAVCÍCH ZABEZPEČUJÍCÍCH BEZBARIÉROVÉ UŽÍVÁNÍ STAVEB.
- JEDNOTLIVÁ PARKOVACÍ STÁNÍ PRO OSOBY ZTP JSOU ŠÍŘKY 3,5 m NEBO 4,2 m A DÉLKY 5 m. STÁNÍ BUDOU OZNAČENA SVISLÝM I VODOROVNÝM DOPRAVNÍM ZNAČENÍM.
- V MÍSTECH NAPOJENÍ NOVĚ NAVRŽENÉ ZPEVNĚNÉ PLOCHY NA STÁVAJÍCÍ POVRCH VOZOVKY BUDE PŘEVÝŠENÍ MAXIMÁLNĚ 20 mm.
- PRŮCHOZÍ PROFIL CHODNIKU KOLEM PEVNÝCH PŘEKÁŽEK NENÍ MENŠÍ NEŽ 1500 mm.

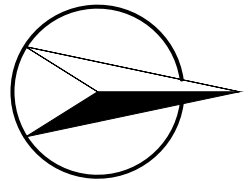

Schválil Ing. J. Adámek	Kontroloval Ing. R. Hlaušek	Kreslil Bc. M. Maďarová (Maďarová)	BENEPRO, a.s. <small>www.benepro.cz - info@benepro.cz tel.: 595 172 428, fax: 595 172 429 Truhlářská 1707/33, 737 01 Český Těšín</small>	
Investor	MĚSTO ČESKÝ TĚŠÍN, Náměstí ČSA 1/1, 737 01 Český Těšín	Formát	A2	
Místo stavby	p. č. 675/2, 675/3, 675/4, k.ú. Český Těšín	Datum	01/2020	
Akce:	REVITALIZACE ULICE NÁDRAŽNÍ	Účel	DPS	
Obsah:	SITUAČNÍ VÝKRES BEZBARIÉROVÉHO UŽÍVÁNÍ - VÝŘEZ A	Měřítko	1:200	
		Arch. číslo	BE/2019/06	
		Číslo kopie	Číslo výkresu C 3.1	