


SZLAKIEM CIESZYŃSKIEGO TRAMWAJU – ROZWÓJ TRANSGRANICZNEJ TURYSTYKI PO STOPACH TĚŠÍNSKÉ TRAMVAJE – ROZVOJ PŘESHRAŇNÍ TURISTIKY


LEGENDA:

- SZLAK TRAMWAJU - SZYNA / TRAMWAJOVÁ TRASA - KOLEJNICE
- SZLAK TRAMWAJU - PLYTY / TRAMWAJOVÁ TRASA - DLAŽBA
- PRYZYSTANKI TRAMWAJOWE / TRAMWAJOVÉ ZASTÁVKY
- MIEJSCA MAPPINGU / MÍSTA MAPPINGU
- REPLIKA TRAMWAJU / REPLIKA TRAMVAJE
- LAMKA MULTIMEDIALNA PRASA ZNAČKŮN, MARIETA DO ZDĚČ / MULTIMÉDIÁLNÍ LAVICE, TISK ODDĚLNĚ, MARIETA PRO FOTOGRAFOVÁNÍ
- UMIESZCZENIE PRZEJEZDU, PIESZCZO, LEŻYNE DO PRZEKAZALCEM / VYMĚNA POKRCHŮ PRO CHODCE, VYMĚNA POKRCHŮ PRO CHODCE A VOZIDLA
- TRANSGRANICZNE CENTRUM INFORMACJI TURYSTYCZNEJ / PŘESHRAŇNÍ TURISTICKÉ INFORMÁČNÍ CENTRUM
- PROJEKTOWANA ZIELEN, PRZESTRZEN REKREACJNY / PROJEKTOVANÁ ZELEN, REKREACNÍ AREÁL
- ELEMENTY WIDOWNI DLA MAPPINGU / PRIVKY MĚDIŠTĚ A MAPPINGU

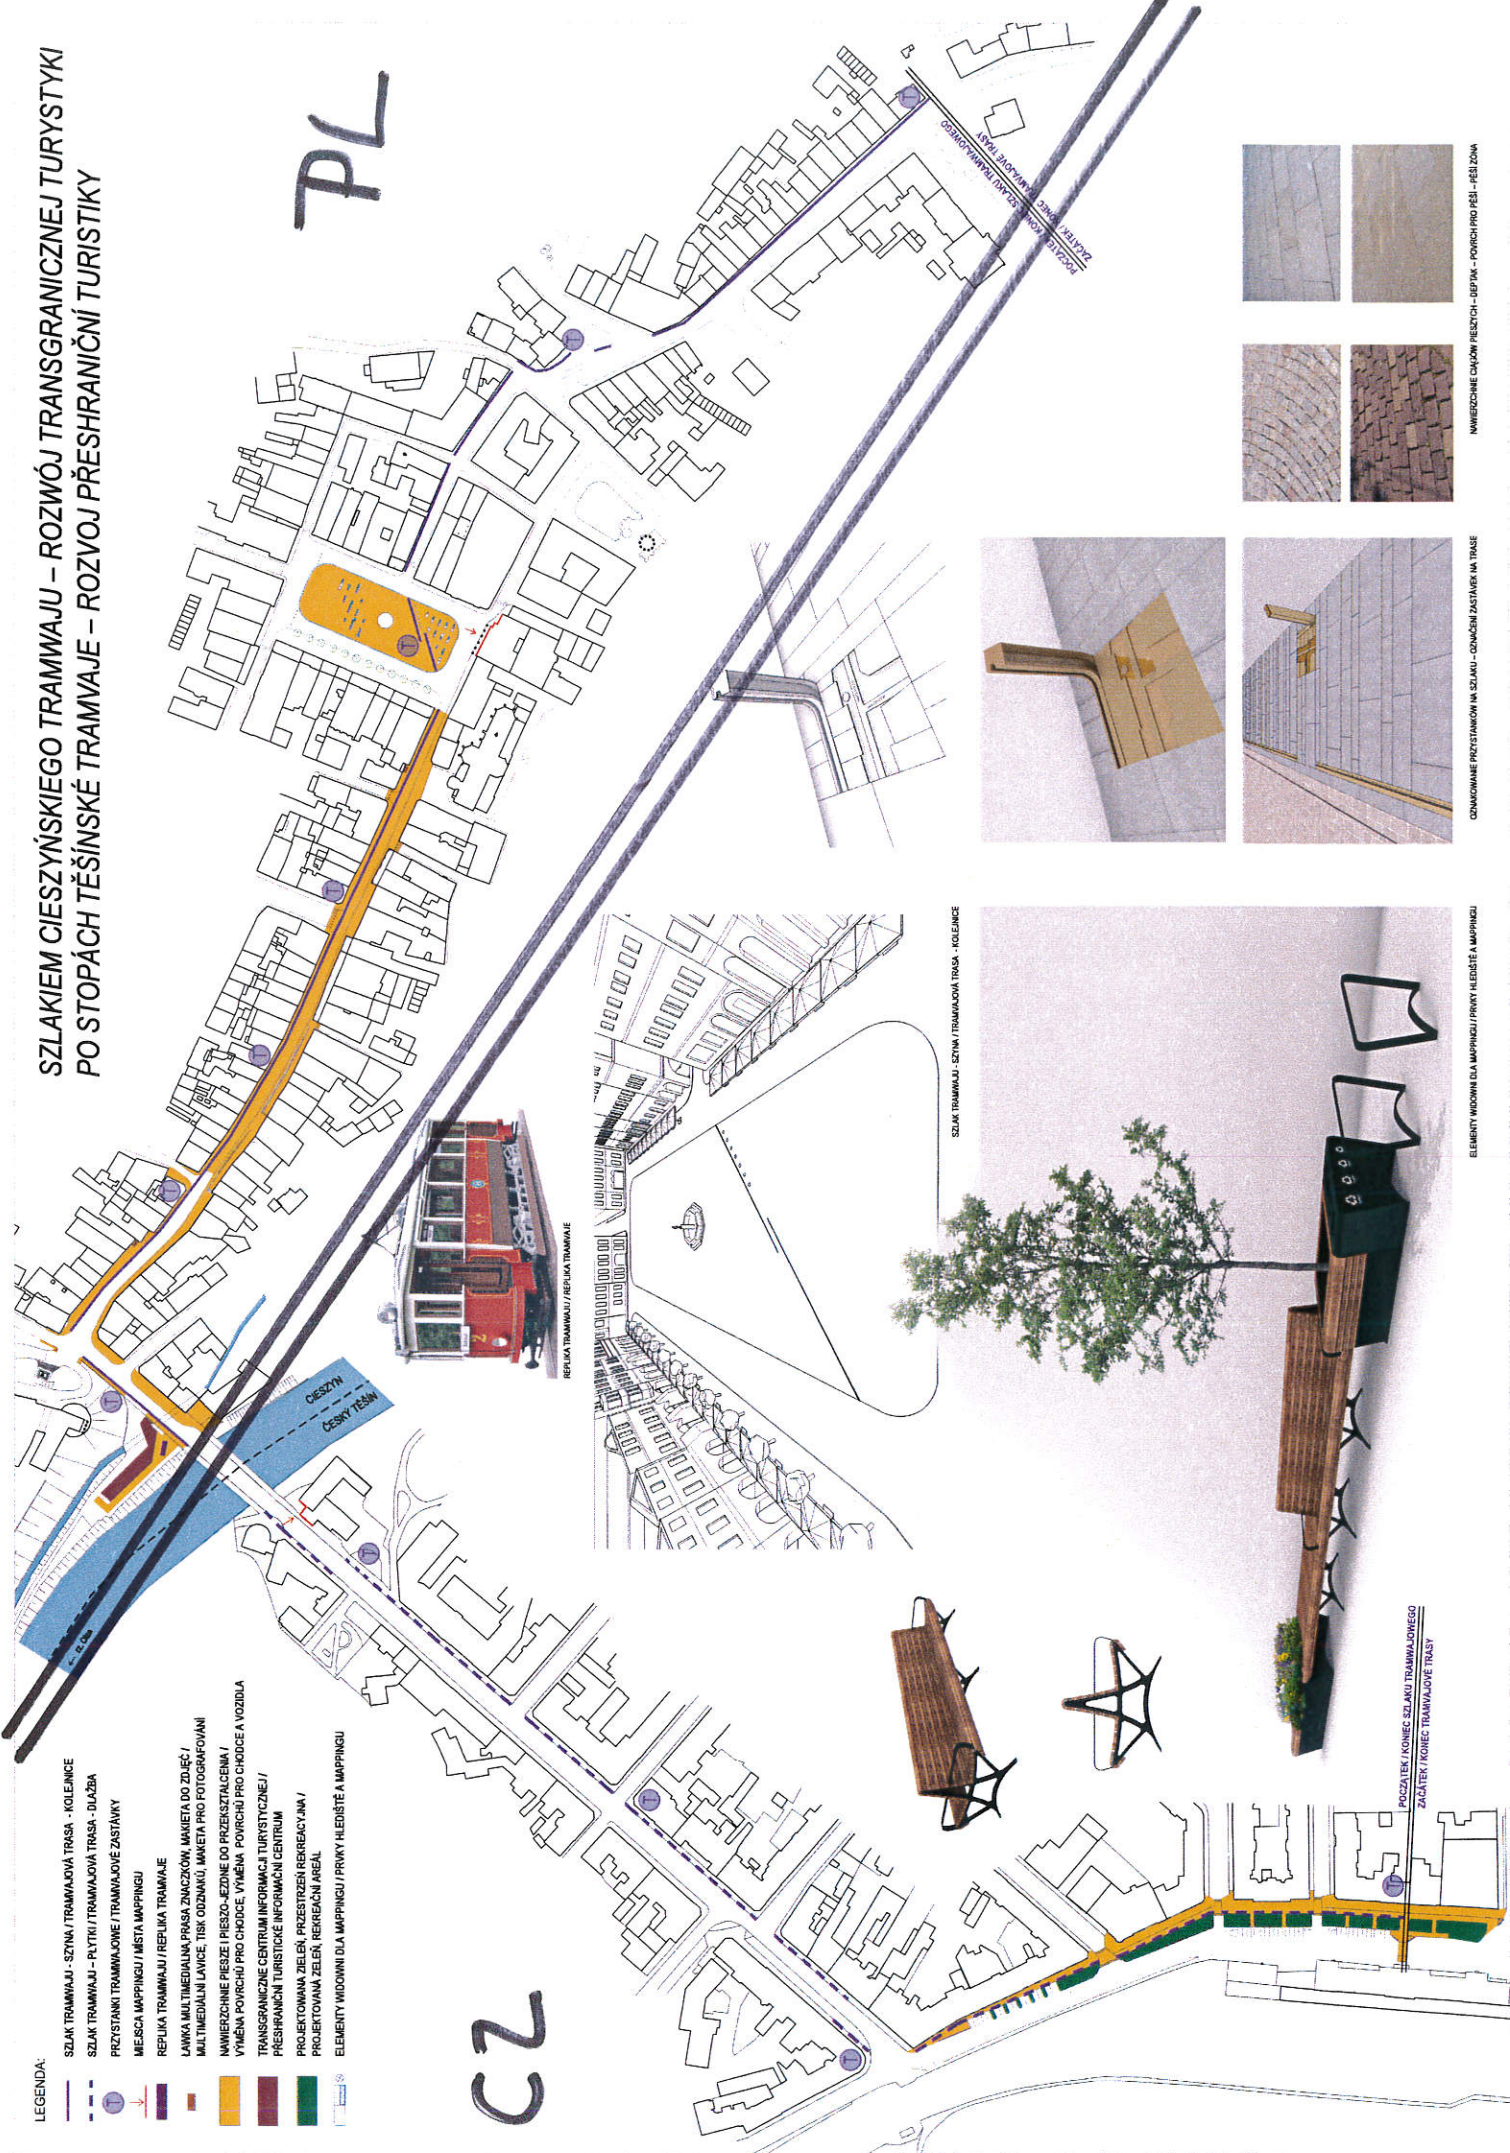

PL



CZ

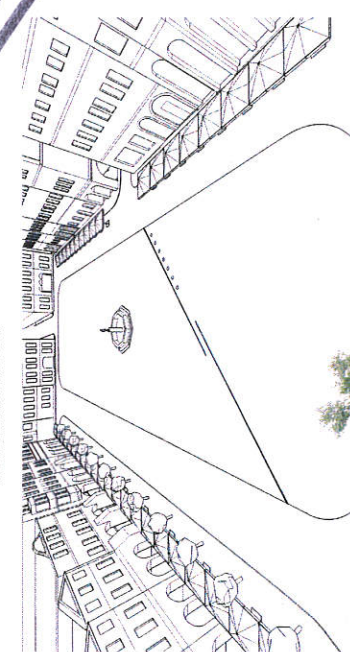

SZLAK TRAMWAJU - SZYNA / TRAMWAJOVÁ TRASA - KOLEJNICE



POCZĄTEK / KONIEC SZLAKU TRAMWAJOWEGO
ZACÁTEK / KONIEC TRAMVAJOVÉ TRASY

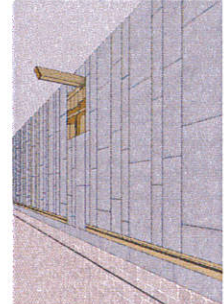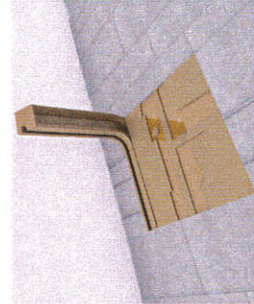

ODKAZOWANE PRYZYSTANKOWE W SZLAKU - OZNAČENÍ ZASTÁVK NA TRASE

ELEMENTY WIDOWNI DLA MAPPINGU / PRIVKY MĚDIŠTĚ A MAPPINGU

UMIESZCZENIE CHODNIKŮ / POKRCHŮ - DEPTAK - POKRCH PRO PĚŠÍ - PĚŠÍ ZONA