


RÁM - TVAR - PŮDORYS, VYTYČENÍ


M 1:50

Číslo bodu	Souřadnice S-JTSK		Popis bodu
	Y (m)	X (m)	
1	447 869,312	1 115 315,823	OSA MOSTU
2	447 871,019	1 115 319,584	
3	447 872,488	1 115 322,755	
11	447 859,992	1 115 307,290	LEVÁ STRANA
12	447 863,165	1 115 312,386	
13	447 864,958	1 115 316,045	
14	447 866,486	1 115 319,398	
15	447 867,291	1 115 321,171	
21	447 880,755	1 115 321,614	PRÁVÁ STRANA
22	447 875,280	1 115 319,160	
23	447 877,088	1 115 322,978	
24	447 878,753	1 115 326,257	
25	447 880,731	1 115 329,793	


DETAIL - ROHY OPĚRY 1
M 1:25

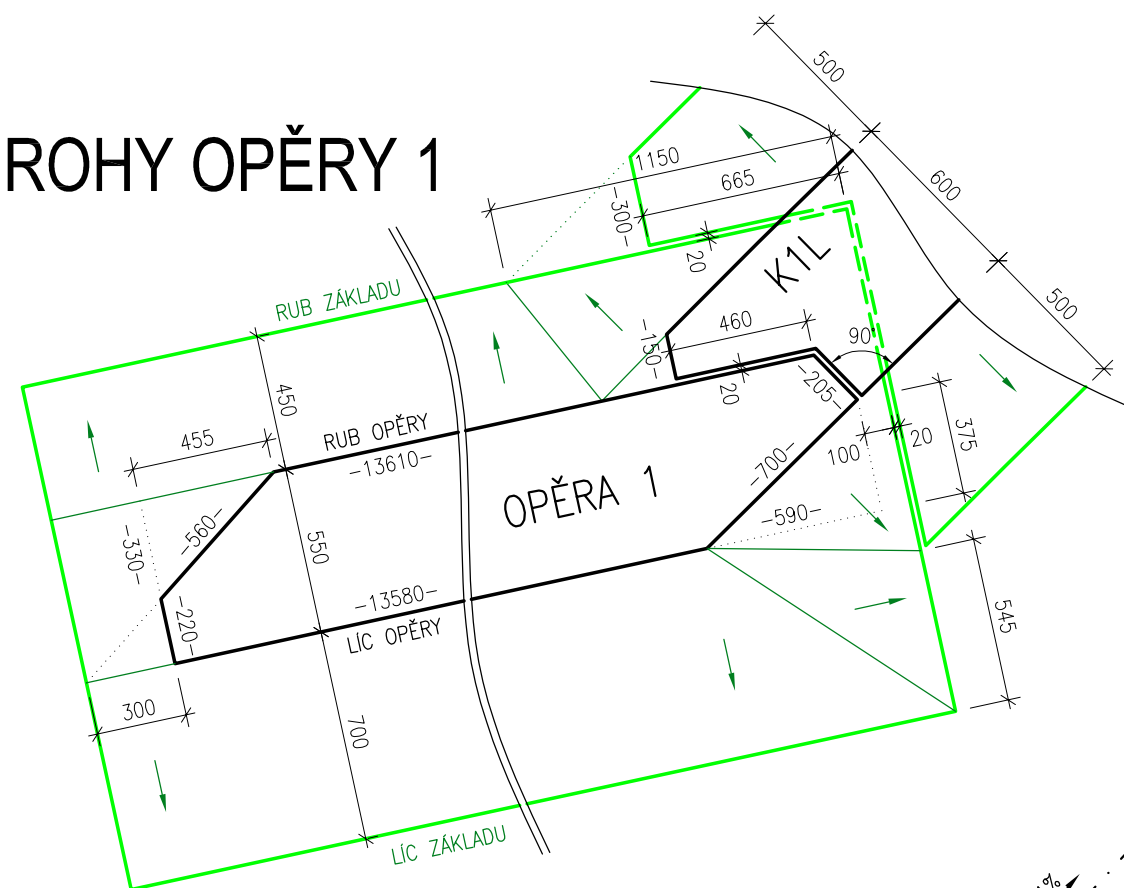

PŪDORYS
M 1:50

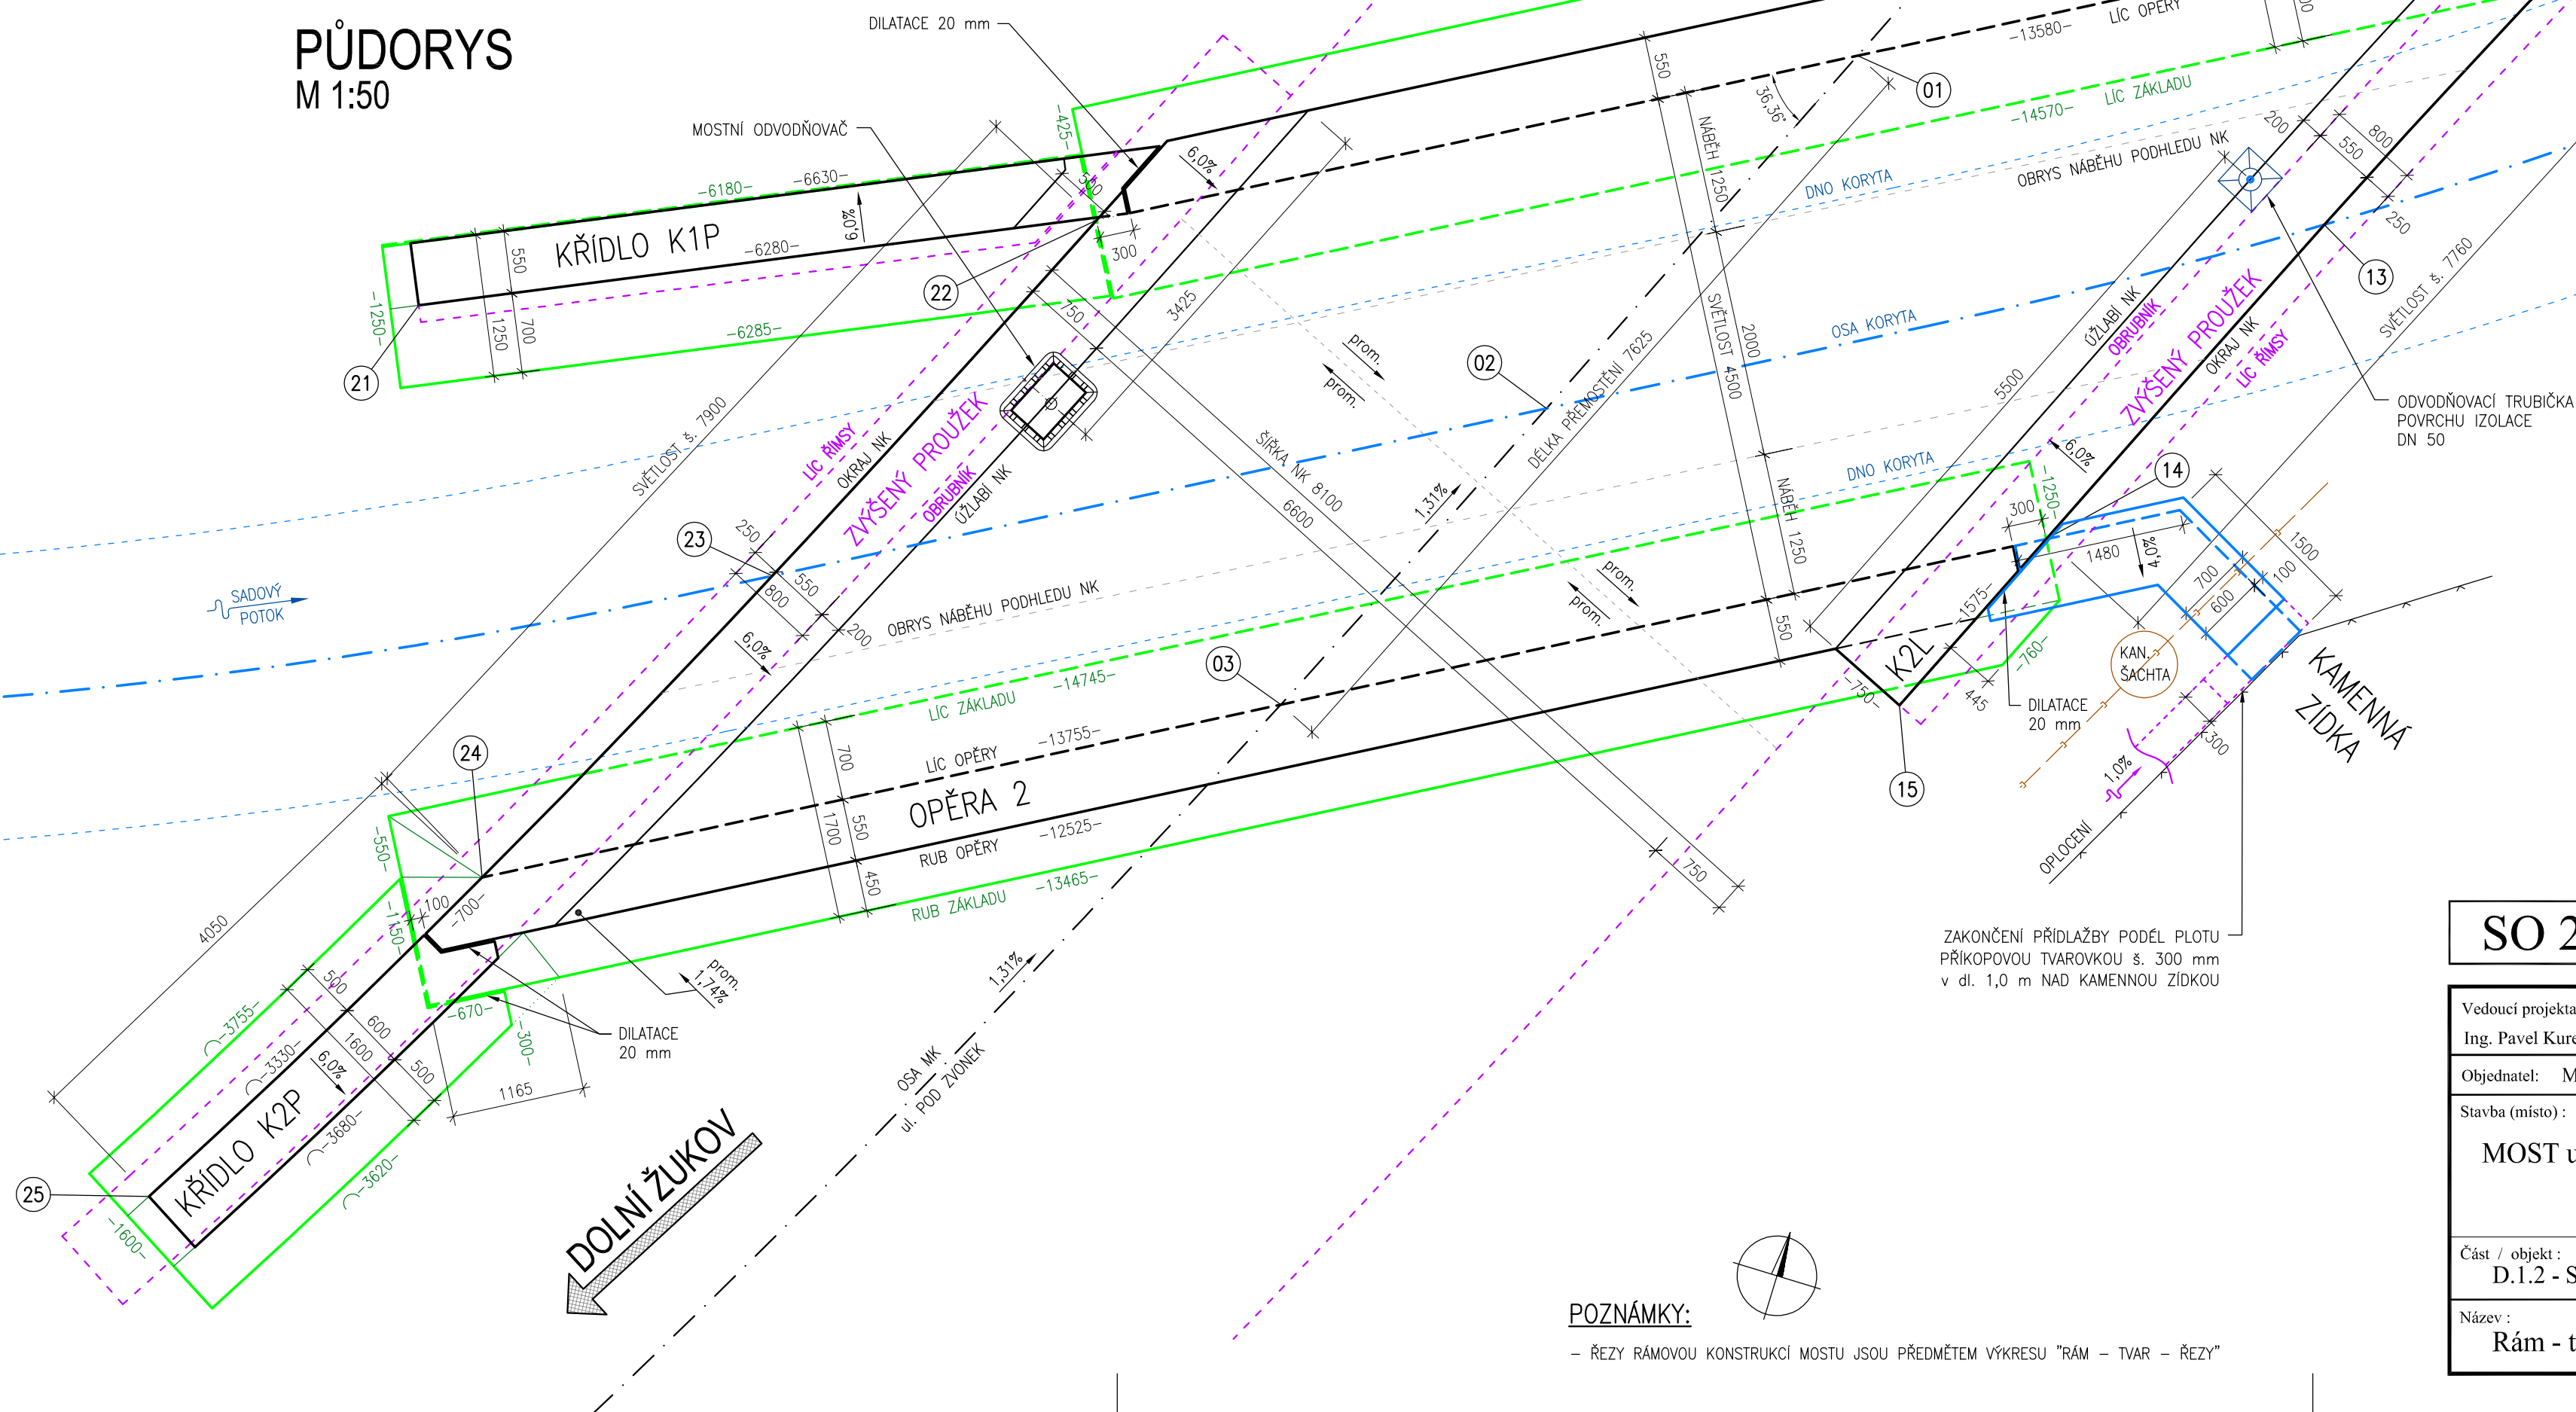


DETAIL - ROHY OPĚRY 2
M 1:25

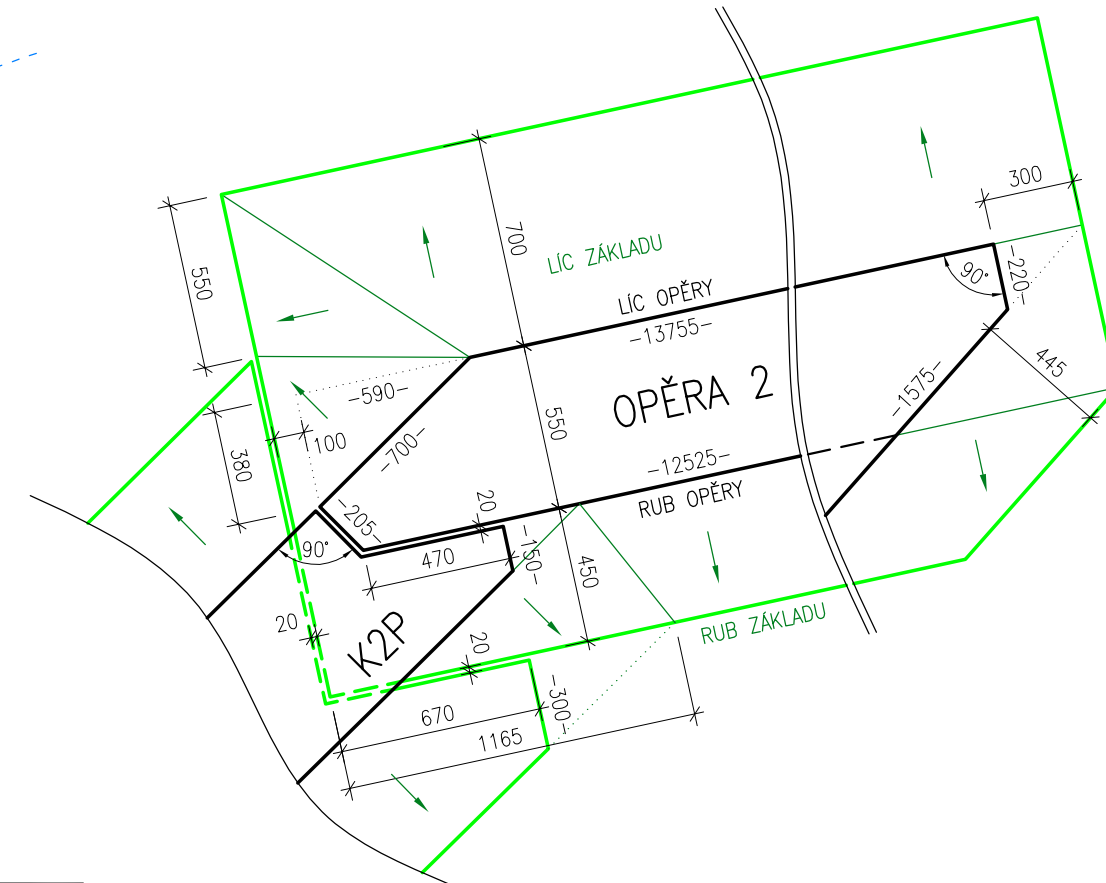

ZAKONČENÍ PŘÍDLAŽBY PODÉL PLOTU
PŘÍKOPOVOU TVAROVKOU š. 300 mm
v dl. 1,0 m NAD KAMENNOU ZÍDKOU

SO 201

Vedoucí projektant : Ing. Pavel Kurečka <i>Pavel Kurečka</i>	Projektant Ing. Karel Pražák	Ing. Karel Pražák	<i>Pražák</i>	 Ing. Pavel Kurečka MOSTY s.r.o. U Studia 33, Ostrava 700 30 tel.597494180, mobil 603266474 kurecka@mestykurecka.cz										
Kontroloval		Ing. Pavel Kurečka	<i>Pavel Kurečka</i>											
Objednatel: Město Český Těšín, nám. ČSA 1/1, 737 01 Český Těšín														
Stavba (místo):														
MOST ul. POD ZVONEK, ev.č. 9b-M5				<table><tr><td>Datum</td><td>02/2020</td></tr><tr><td>Formát</td><td>6 A4</td></tr><tr><td>Měřítko</td><td>1:50, 1:25</td></tr><tr><td>Účel</td><td>PDPS</td></tr><tr><td>Č.zakázky</td><td>2016-44</td></tr></table>	Datum	02/2020	Formát	6 A4	Měřítko	1:50, 1:25	Účel	PDPS	Č.zakázky	2016-44
Datum	02/2020													
Formát	6 A4													
Měřítko	1:50, 1:25													
Účel	PDPS													
Č.zakázky	2016-44													
Část / objekt : D.1.2 - Stavební část: SO 201 - Most ev.č. 9b-M5														
Název : Rám - tvar - půdorys, vytyčení				<table><tr><td>Č.soupravy</td><td>Č.výkresu</td></tr><tr><td></td><td>06</td></tr></table>	Č.soupravy	Č.výkresu		06						
Č.soupravy	Č.výkresu													
	06													

POZNÁMKY:

- ŘEZY RÁMOVOU KONSTRUKCÍ MOSTU JSOU PŘEDMĚTEM VÝKRESU "RÁM - TVAR - ŘEZY"