



PALISÁDOVÁ ZÍDKA č. 4

 

PROSTUPY OPĚRNOU ZDÍ ODPADNÍHO POTRUBÍ OD VPUSTÍ

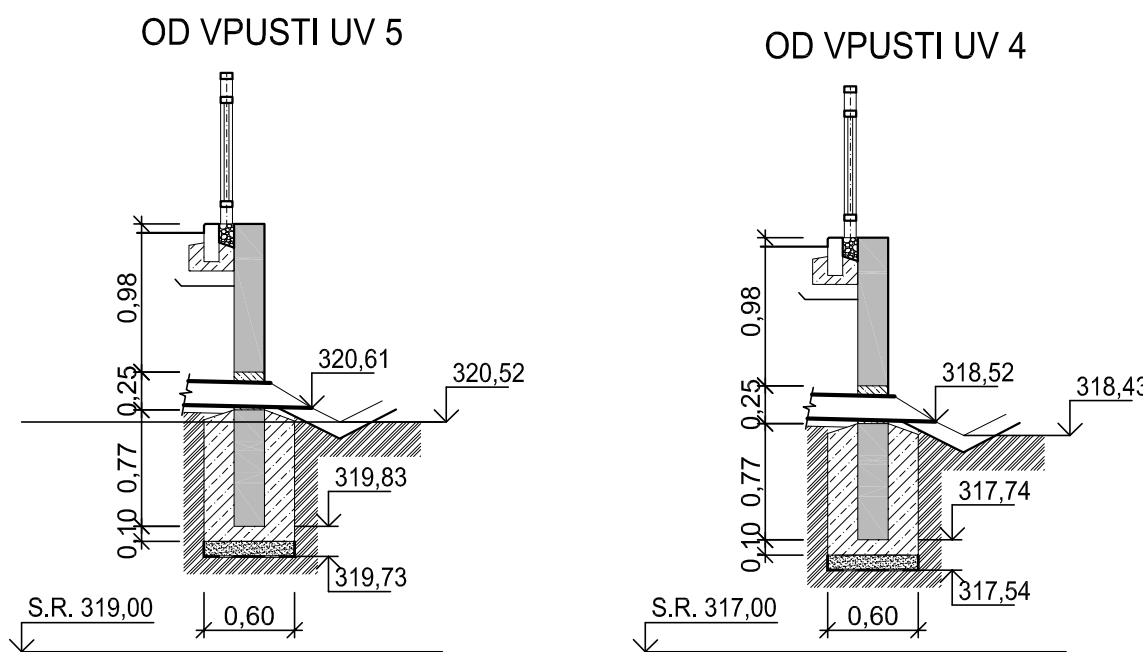

BETON PROSTÝ C 20/25 XF3

POL.	NÁZEV - ROZMĚR	KUSŮ	MAT.	kg/kus	kg-celk.	POZN.
1	PALISÁDA - Ø200 - 2000 - ŠEDÁ	370	VIBROLISOVANÝ BETON	122	47 140	

výškový systém Bpv,

Zodp. projektant Ing. FUKALA	Projektant Ing. FUKALA	Kontroloval ING. FUKALA	DELTA Trinec projektční ateliér tel: 558 987 560
Investor MĚSTO ČESKÝ TĚŠÍN, nám. ČSA 1/1, 737 01	Formát 3A4	Místo stavby k.ú. DOLNÍ ŽUKOV parc. č. 1091/1, 1091/14, 1093/1, 1093/2, 1096, 1282/1	Datum 05/2022
Název CHODNÍK PODÉL SILNICE II/648, DOLNÍ ŽUKOV SO 101 CHODNÍK	Účel dokumentu DPS	Měřítko 1:50	Číslo zakázky 86/2021
Výkres PALISÁDOVÁ ZÍDKA č. 4	Číslo archivu D-86-2021	Číslo výkresu D101-86-21-12R	