
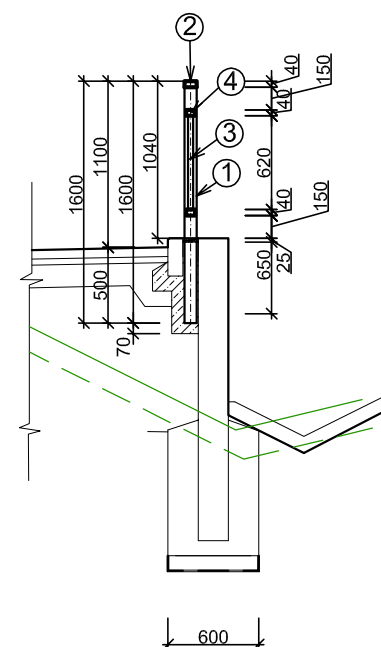


ZÁBRADLÍ U PALISÁDOVÉ ZÍDKY č. 4

 

- PŘED PROVEDENÍM ZÁBRADLÍ JE NUTNO PROVÉST ZAMĚŘENÍ SKUTEČNÉHO STAVU NA ZÁKLADĚ KTERÉHO MUSÍ BÝT ZPRACOVÁNA VÝROBNÍ DOKUMENTACE
- ZÁBRADLÍ BUDE OSAZENO DO BETONOVÉHO ZÁKLADU
- OCELOVOU KONSTRUKCI ZÁBRADLÍ SVAŘIT SVARY TVARU V A SVARY KOUTOVÝMI TLOUŠŤKA SVARU - DLE KONSTRUKČNÍCH ZÁSAD

- NA ZÁKLADĚ ČSN EN ISO 12944-2 NÁTĚROVÉ HMOTY - PROTIKOROZNÍ OCHRANA OCELOVÝCH KONSTRUKCÍ OCHRANNÝMI NÁTĚROVÝMI SYSTÉMY - ČÁST 2 KLASIFIKACE VNĚJŠÍHO PROSTŘEDÍ JE STANOVEN DLE TABULKY 1 STUPEŇ KOROZNÍ AGRESIVITY: **C4 - KOROZNÍ AGRESIVITA VYSOKÁ**
- NA ZÁKLADĚ ČSN EN ISO 12944-1 NÁTĚROVÉ HMOTY - PROTIKOROZNÍ OCHRANA OCELOVÝCH KONSTRUKCÍ OCHRANNÝMI NÁTĚROVÝMI SYSTÉMY - ČÁST 1 OBECNÉ ZÁSADY, JE POŽADOVÁNA ŽIVOTNOST: **VELMI VYSOKÁ (VH)**
- PŘÍSLUŠNÝ NÁTĚROVÝ SYSTÉM VČETNĚ ÚPRAVY POVRCHU ZVOLIT V SAOULADU S ČSN EN ISO 12944-1 NÁTĚROVÉ HMOTY - PROTIKOROZNÍ OCHRANA OCELOVÝCH KONSTRUKCÍ OCHRANNÝMI NÁTĚROVÝMI SYSTÉMY - ČÁST 5: OCHRANNÉ NÁTĚROVÉ SYSTÉMY.

- BAREVNÝ ODSTÍN FINÁLNÍHO NÁTĚRU ZÁBRADLÍ - RAL 6016 (ZELENÁ)

C25/30n XF3,

VÝPIS PROFILŮ ZÁBRADLÍ

POL.	NÁZEV - ROZMĚR	KUSŮ	CELK. DÉLKA	NORMA	zn. oc. dle ČSN EN /obdobná	kg/m	kg celkem
①	PROF. 80x50x3, DL. 1460mm	38	55,48m	ČSN EN 10219-2	S235JRH/11 375	5,76	319,57
②	PROF. 80x40x3 mm		89,44m	ČSN EN 10219-2	S235JRH/11 375	5,13	458,83
③	PROF. 30x30x3, DL. 620mm	467	289,54m	ČSN EN 10219-2	S235JRH/11 375	2,36	683,31
④	PROF. 60x40x3, DL. 1954mm PROF. 60x40x3, DL. 1090mm PROF. 60x40x3, DL. 460mm	27 2 18	105,52m 2,18m 8,28m	ČSN EN 10219-2	S235JRH/11 375	4,25	492,92
							1 954,63

výškový systém Bpv.

Zodp. projektant		Projektant		Kontroloval		 <b>DELTA Trinec</b> projekční atelier tel.: 598 987 560	
Ing. FUKALA		Ing. FUKALA		ING. FUKALA			
Investor	MĚSTO ČESKÝ TĚŠÍN, nám. ČSA 1/1, 737 01					Formát	4A4
Místo stavby	k.ú. DOLNÍ ŽUKOV parc. č.1091/1, 1091/14, 1093/1, 1093/2, 1096, 1282/1					Datum	05/2022
Název	CHODNÍK PODÉL SILNICE II/648, DOLNÍ ŽUKOV SO 101 CHODNÍK					Účel dokument.	DPS
						Měřítko	1:50
						Číslo zakázky	86/2021
						Číslo archivu	D-86-2021
Výkres						Číslo výkresu	
ZÁBRADLÍ U PALISÁDOVÉ ZÍDKY č. 4						D101-86-21-17R	