



PALISÁDOVÁ ZÍDKA č. 3

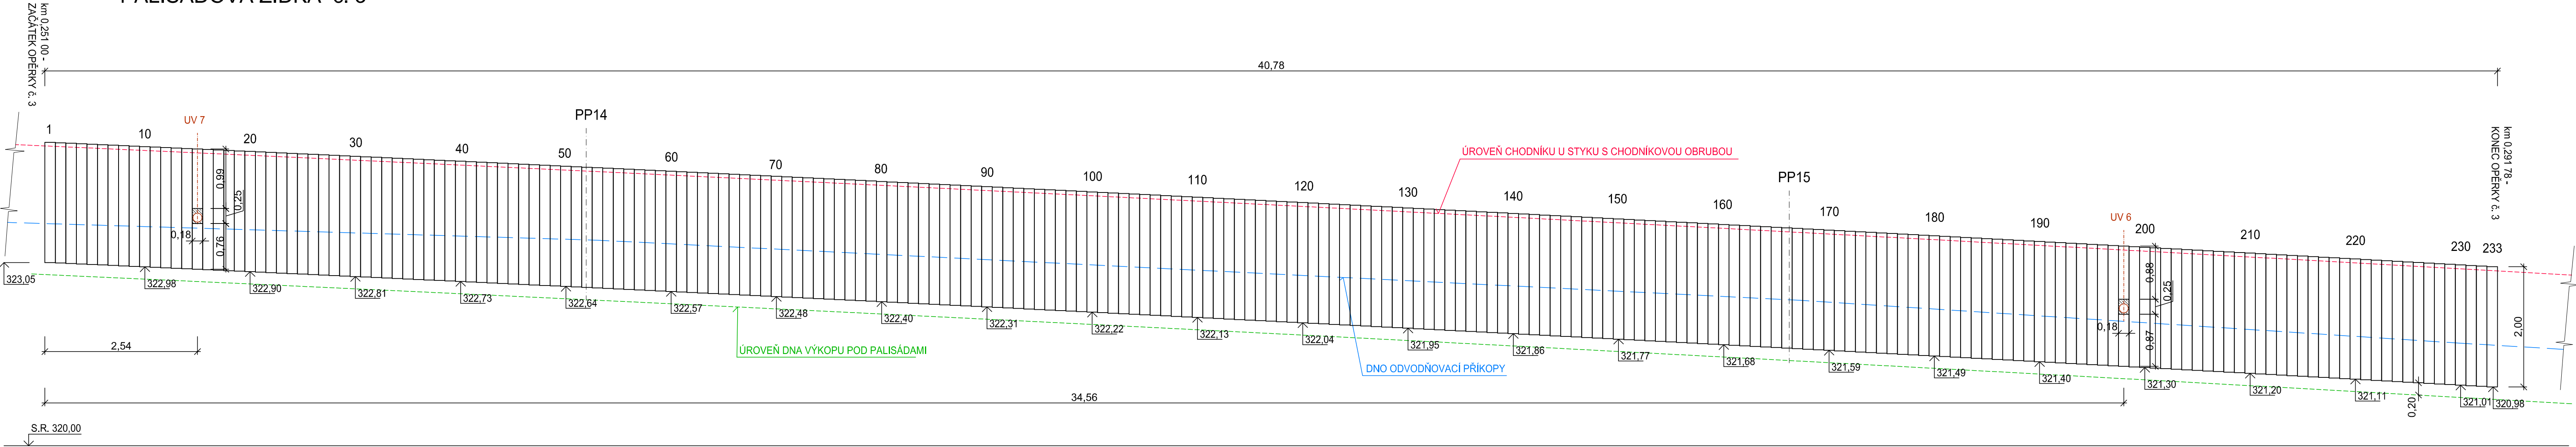


PROSTUPY OPĚRNOU ZDÍ ODPADNÍHO POTRUBÍ OD VPUSTÍ

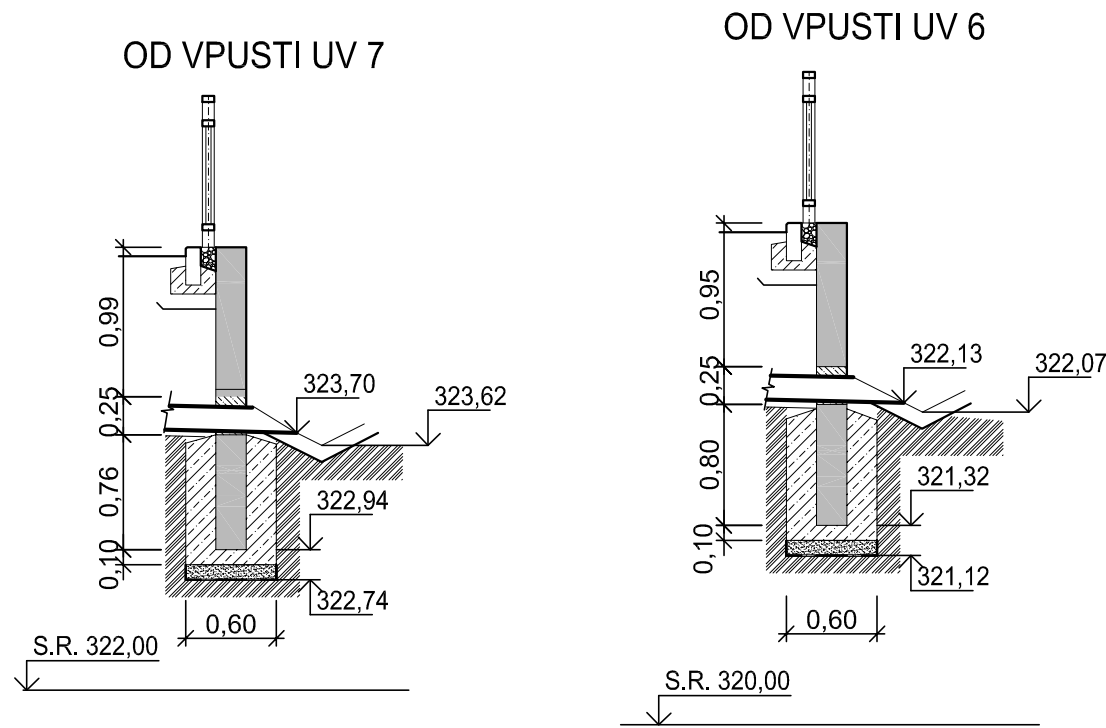

VÝPIS PALISÁD

POL.	NÁZEV - ROZMĚR	KUSŮ	MAT.	kg/kus	kg-celk.	POZN.
1p	PALISÁDA - Ø200 - 2000 - ŠEDÁ	233	VIBROLISOVANÝ BETON	122	28 426	

výškový systém Bpv,

Zodp. projektant Ing. FUKALA		Projektant Ing. FUKALA		Kontroloval ING. FUKALA		 <b>DELTA Třinec</b> projektční ateliér tel.: 558 987 560	
Investor	MĚSTO ČESKÝ TĚŠÍN, nám . ČSA 1/1 , 737 01					Formát	5A4
Místo stavby	k.ú. DOLNÍ ŽUKOV parc. č.1091/1, 1091/14, 1093/1, 1093/2, 1096, 1282/1					Datum	05/2022
Název	CHODNÍK PODÉL SILNICE II/648, DOLNÍ ŽUKOV SO 101 CHODNÍK					Účel dokument.	DPS
						Měřítko	1:50
						Číslo zakázky	86/2021
						Číslo archivní	D-86-2021
Výkres	PALISÁDOVÁ ZÍDKA č. 3					Číslo výkresu D101-86-21-11R	