



POHLED SEVERNÍ

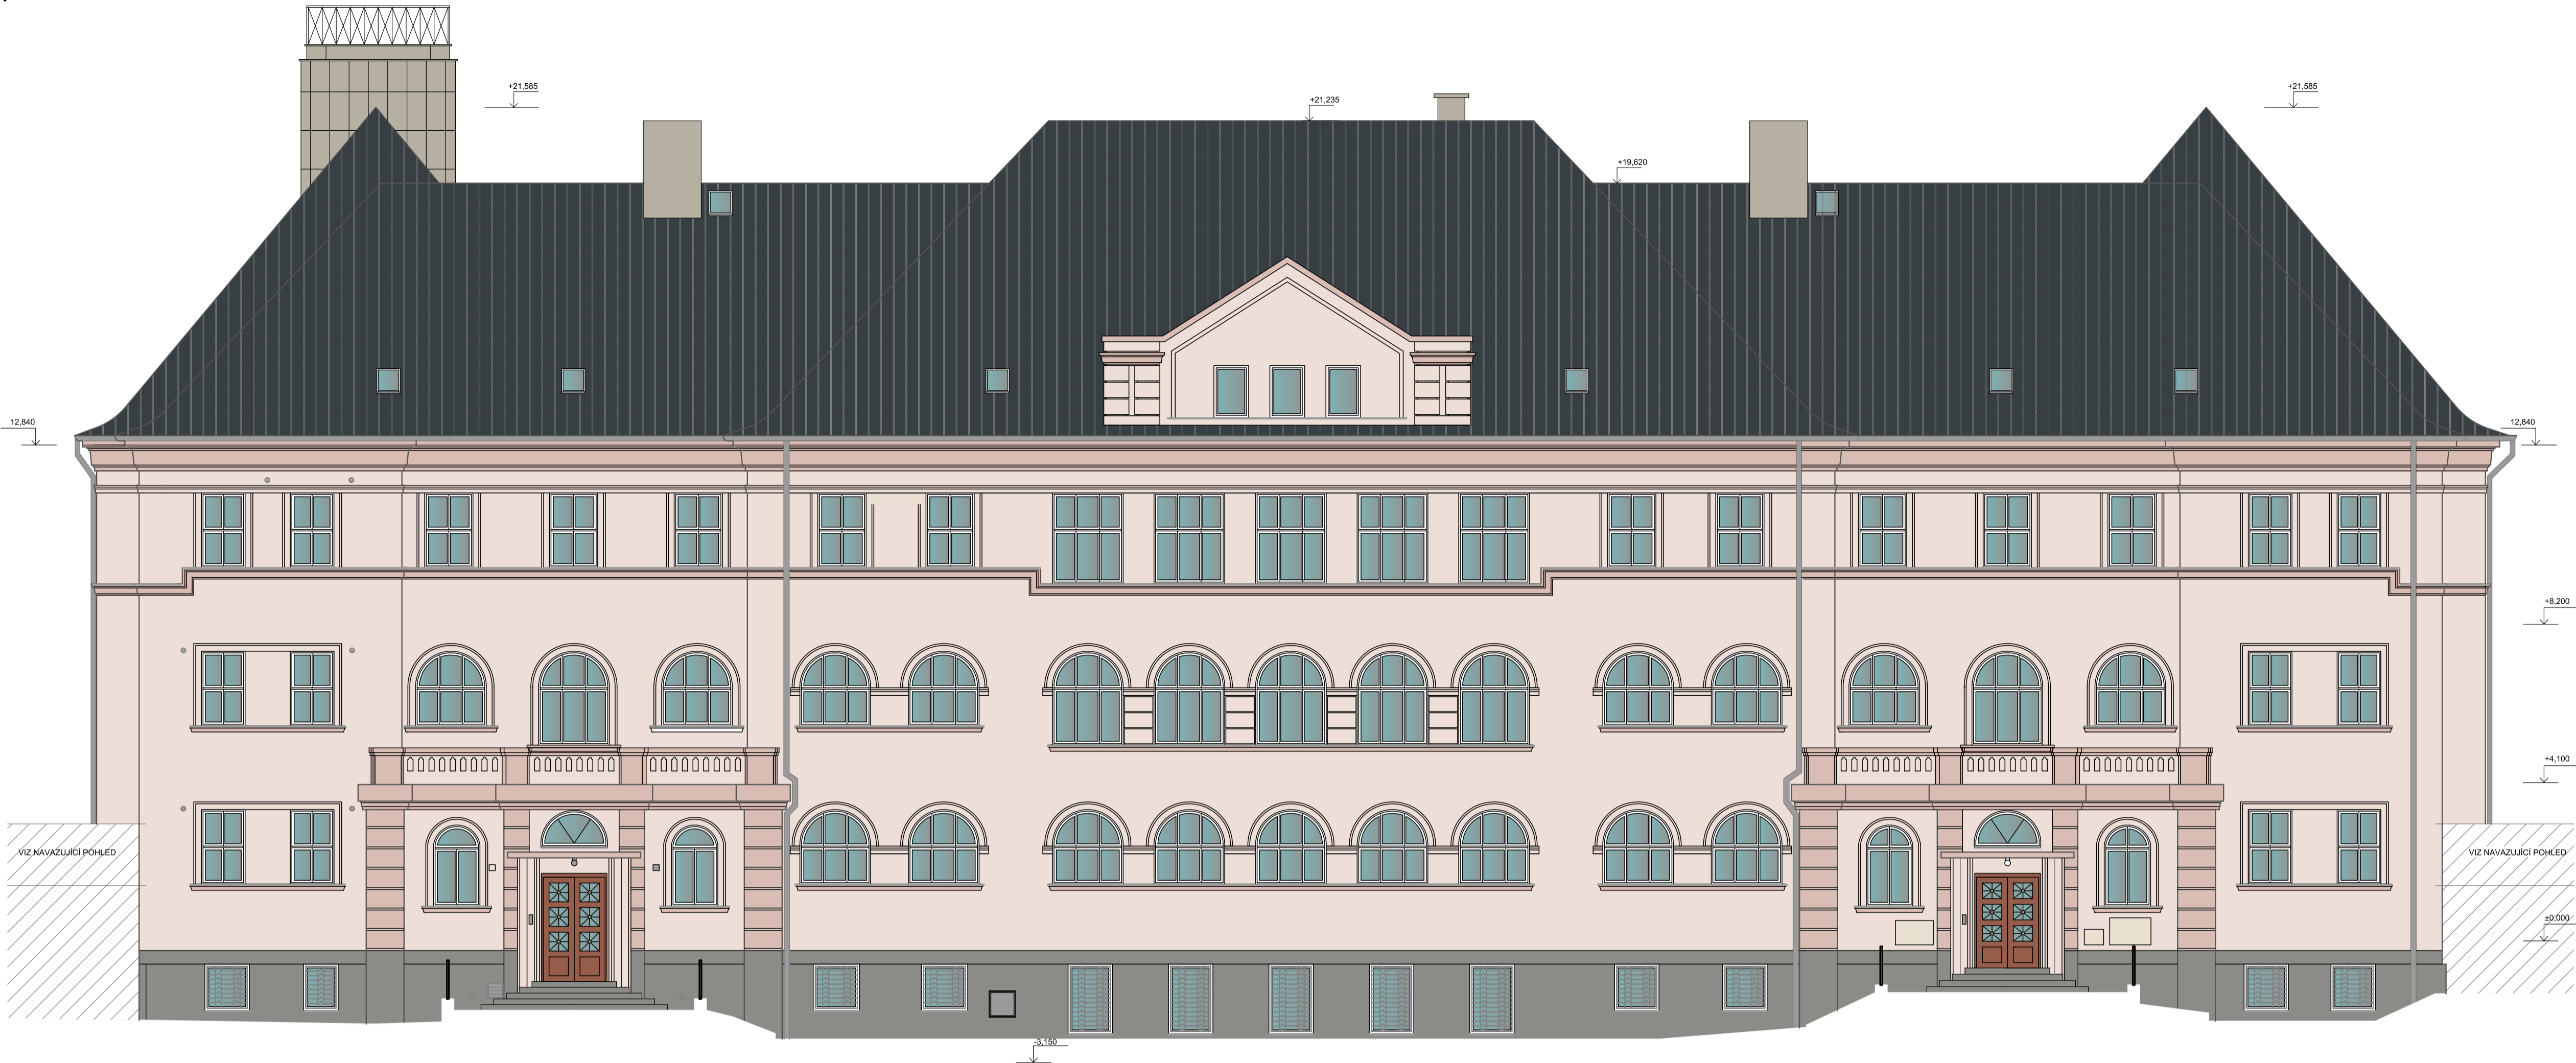

POHLED ZÁPADNÍ 1

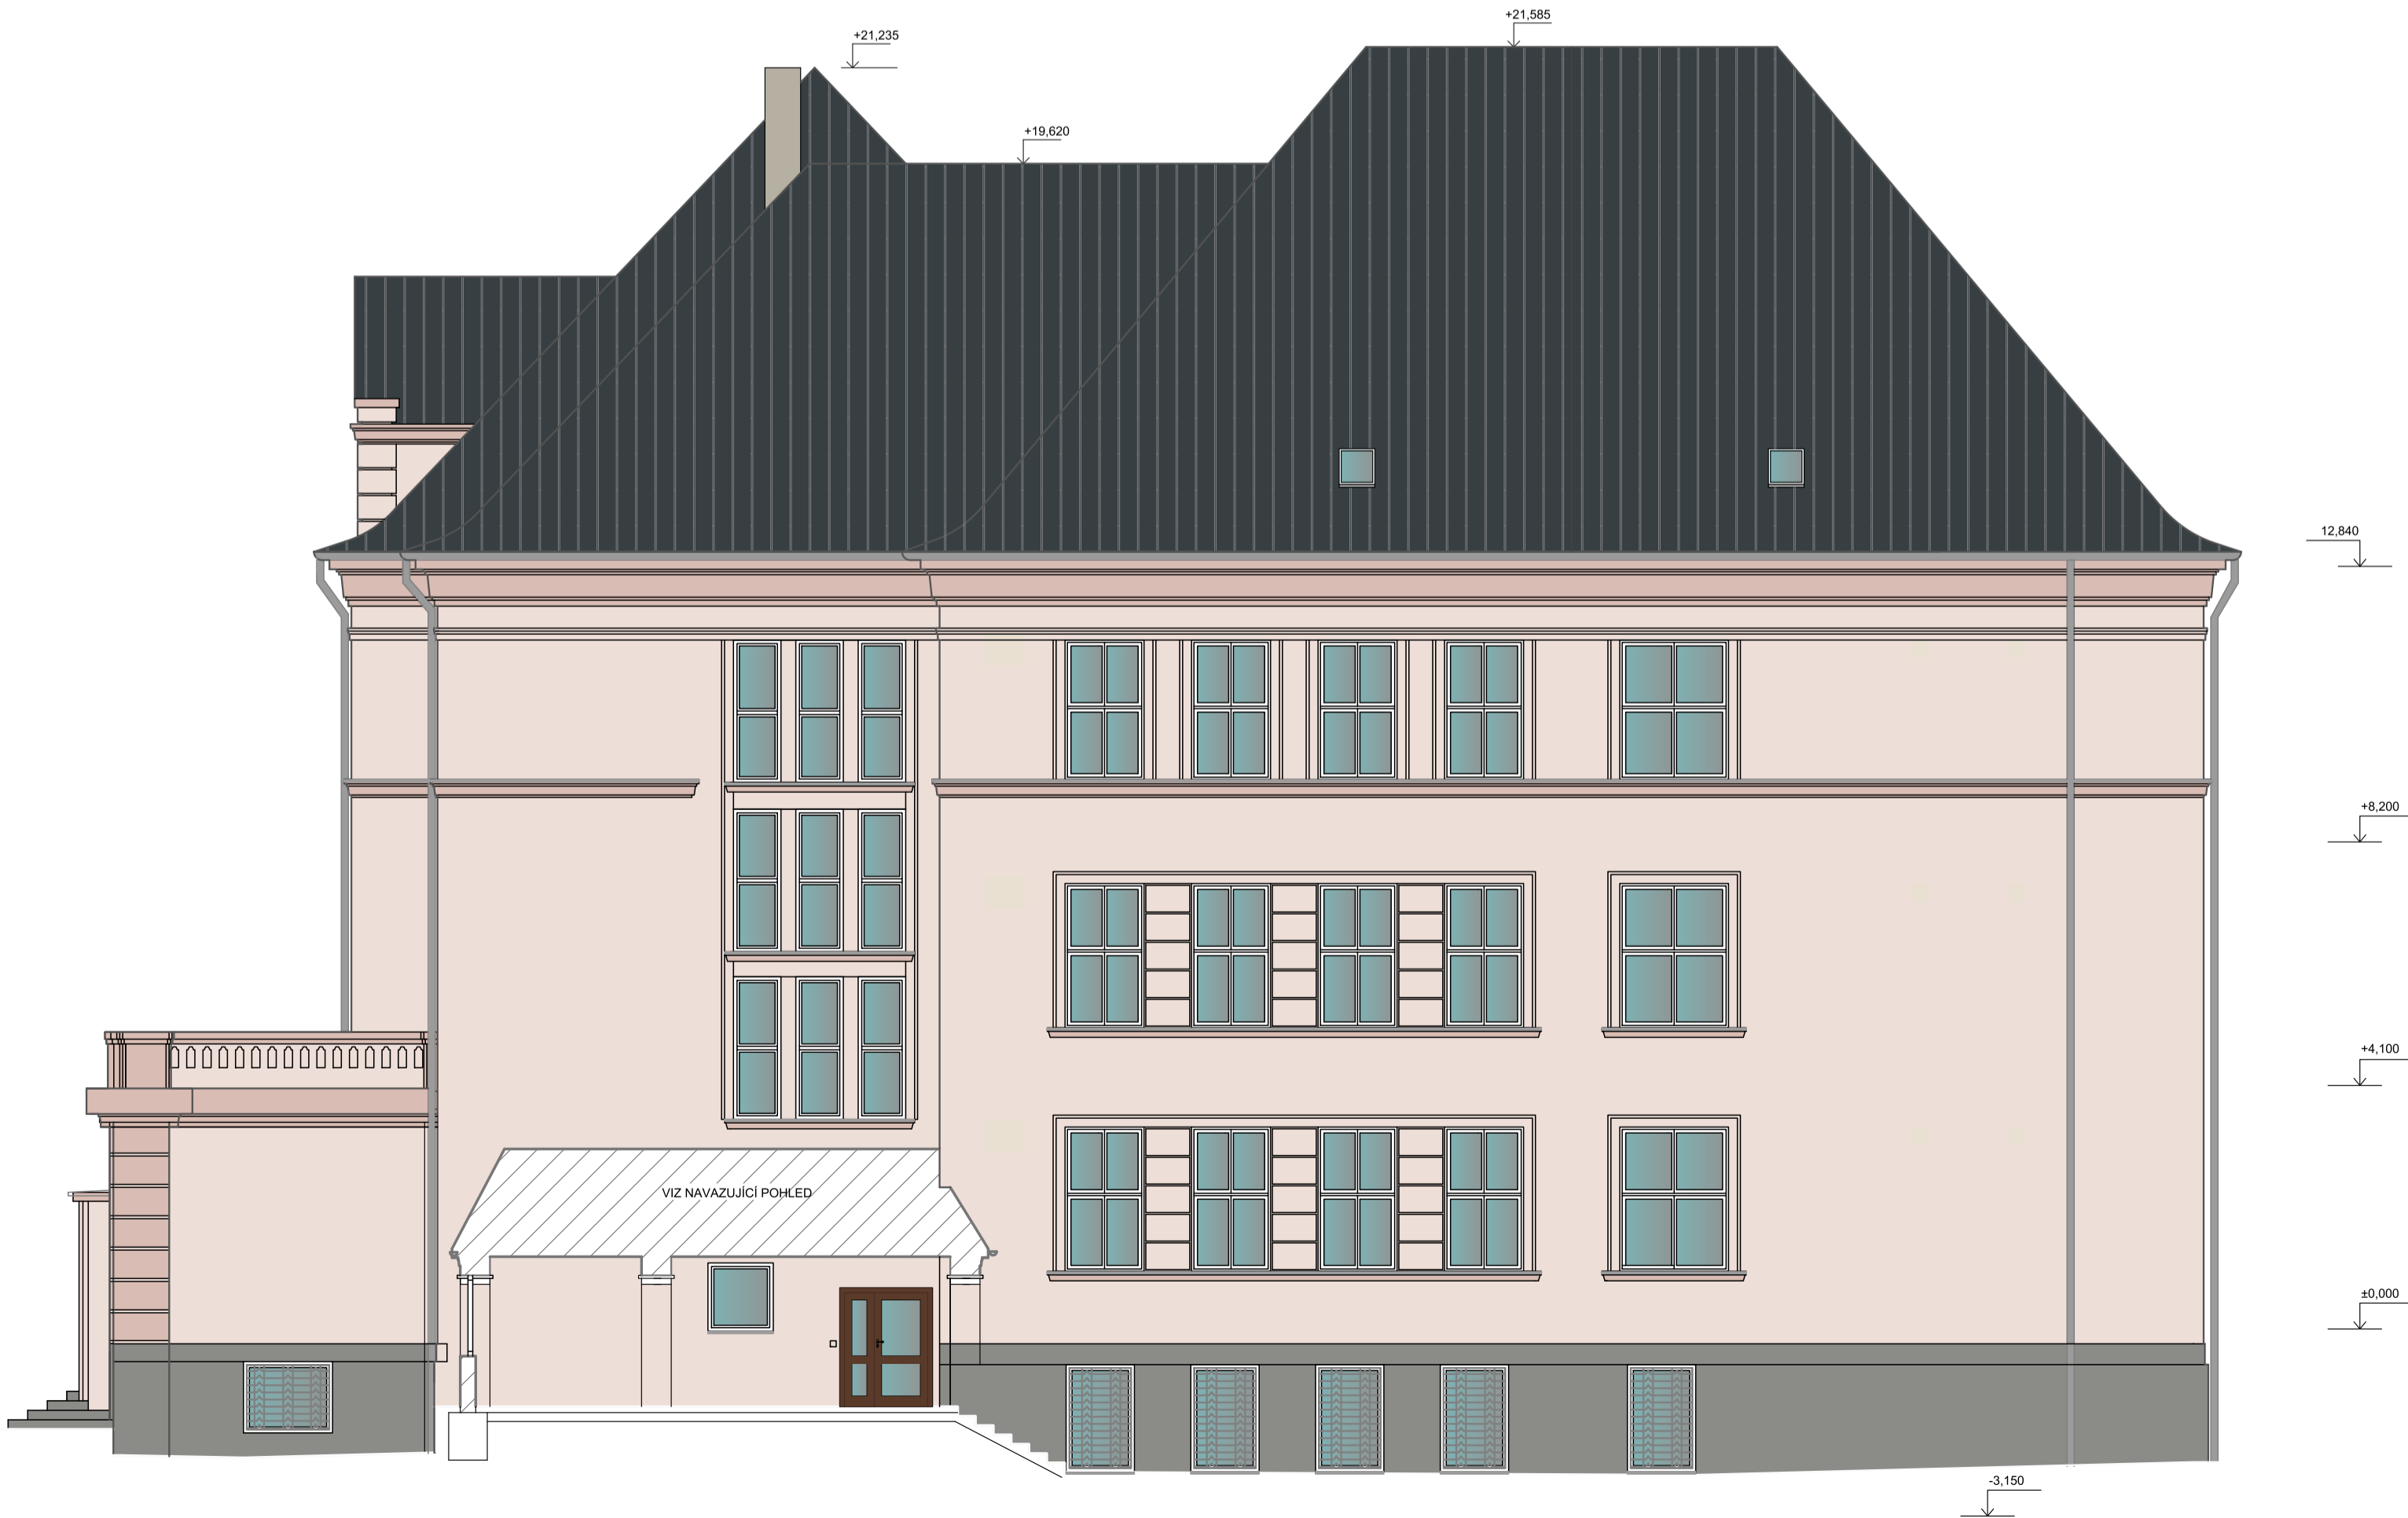

LEGENDA:

- STÁVAJÍCÍ STŘEŠNÍ KRYTINA - FALCOVANÁ STŘEŠNÍ KRYTINA BARVA TMAVĚ ŠEDÁ
- KOMINOVÉ ZDIVO - STÁVAJÍCÍ
- BAREVNÁ EXTERIÉROVÁ OMÍTKA - ŠEDOZELENÁ (ODSTÍN KAMENE) RGB 129, 124, 117 (NAPŘ. KEIM SPEKTRUM 9543)
- BAREVNÁ EXTERIÉROVÁ OMÍTKA - SVĚTLÁ MINERÁLNÍ TEPLÁ BARVA RGB 230, 213, 196 (NAPŘ. KEIM SPEKTRUM 9135)
- BAREVNÁ EXTERIÉROVÁ OMÍTKA - TMAVŠÍ MINERÁLNÍ TEPLÁ BARVA RGB 218, 193, 181 (NAPŘ. KEIM SPEKTRUM 9192)
- PARAPETY LAKOVANÝ POZINK - BARVA ŠEDÁ RAL 7004
- OKENNÍ RÁMY, RÁMY DVEŘÍ, VÝPLNĚ - PLAST, BARVA BILÁ
- RÁMY A VÝPLNĚ DVEŘÍ - DŘEVĚNÉ, ODSTÍN TMAVÝ
- DVÍRKA, KRABÍČKY, KRYTKY - BARVA KRÉMOVÁ RAL 9001
- DVÍRKA, KRABÍČKY, KRYTKY - BARVA ŠEDÁ RAL 7004
- OKAPOVÝ SYSTÉM - BARVA ŠEDÁ RAL 7004
- MŘÍŽKY NA FASÁDĚ - BARVA KRÉMOVÁ RAL 9001
- MŘÍŽKY NA FASÁDĚ - BARVA ŠEDÁ RAL 7004
- HLINÍKOVÉ, PLECHOVÉ DVEŘE A VRATA - BARVA TMAVĚ HNĚDÁ NAPŘ RAL 8011

<div><div>ASA</div><div>EXPERT</div><div>STAVEBNÍ PROJEKCE</div></div>	Akce: Úprava DPS - Snížení energetické náročnosti - Masarykova ZŠ Český Tešín		
	Zhotovitel: ASA EXPERT A.S. ZNALECTVÍ, PORADENSTVÍ, PROJEKČNÍ STUDIO		
Razítko, podpis:	Adresa zhotovitele: Labetická 626/24 718 00 Ostrova-Kukčova IČ: 27791881 DIČ: CZ27791881		Kontakt zhotovitele: http://www.asaexpert.cz e-mail: info@asaexpert.cz tel./fax: 596 796 100
	Zodpovědný projektant: Ing. Jan Lampa Výpracovní: Ing. Veronika Kratochvíl, Ing. arch. Zlatica Mojžíšková Autorizovaný inženýr projektu: Ing. Pavel Srkal Skupení: DPS Výkres: BAREVNÉ ŘEŠENÍ - VARIANTA 1 POHLED SEVERNÍ A ZÁPADNÍ 1		Podpis: Ing. Jan Lampa tel.: 725 519 703 Č. zakázky: 24/119 Datum: 10/2024 Formát: A1 Část: D Objekt: SO 01 Díl: D.1.1.b Objednatel: město Český Tešín nám. ČSA 1/1, 737 01 Český Tešín IČ: 00297437 DIČ: CZ00297437 Měřítko: 1:100 C. výk.: D.1.1.b-33