


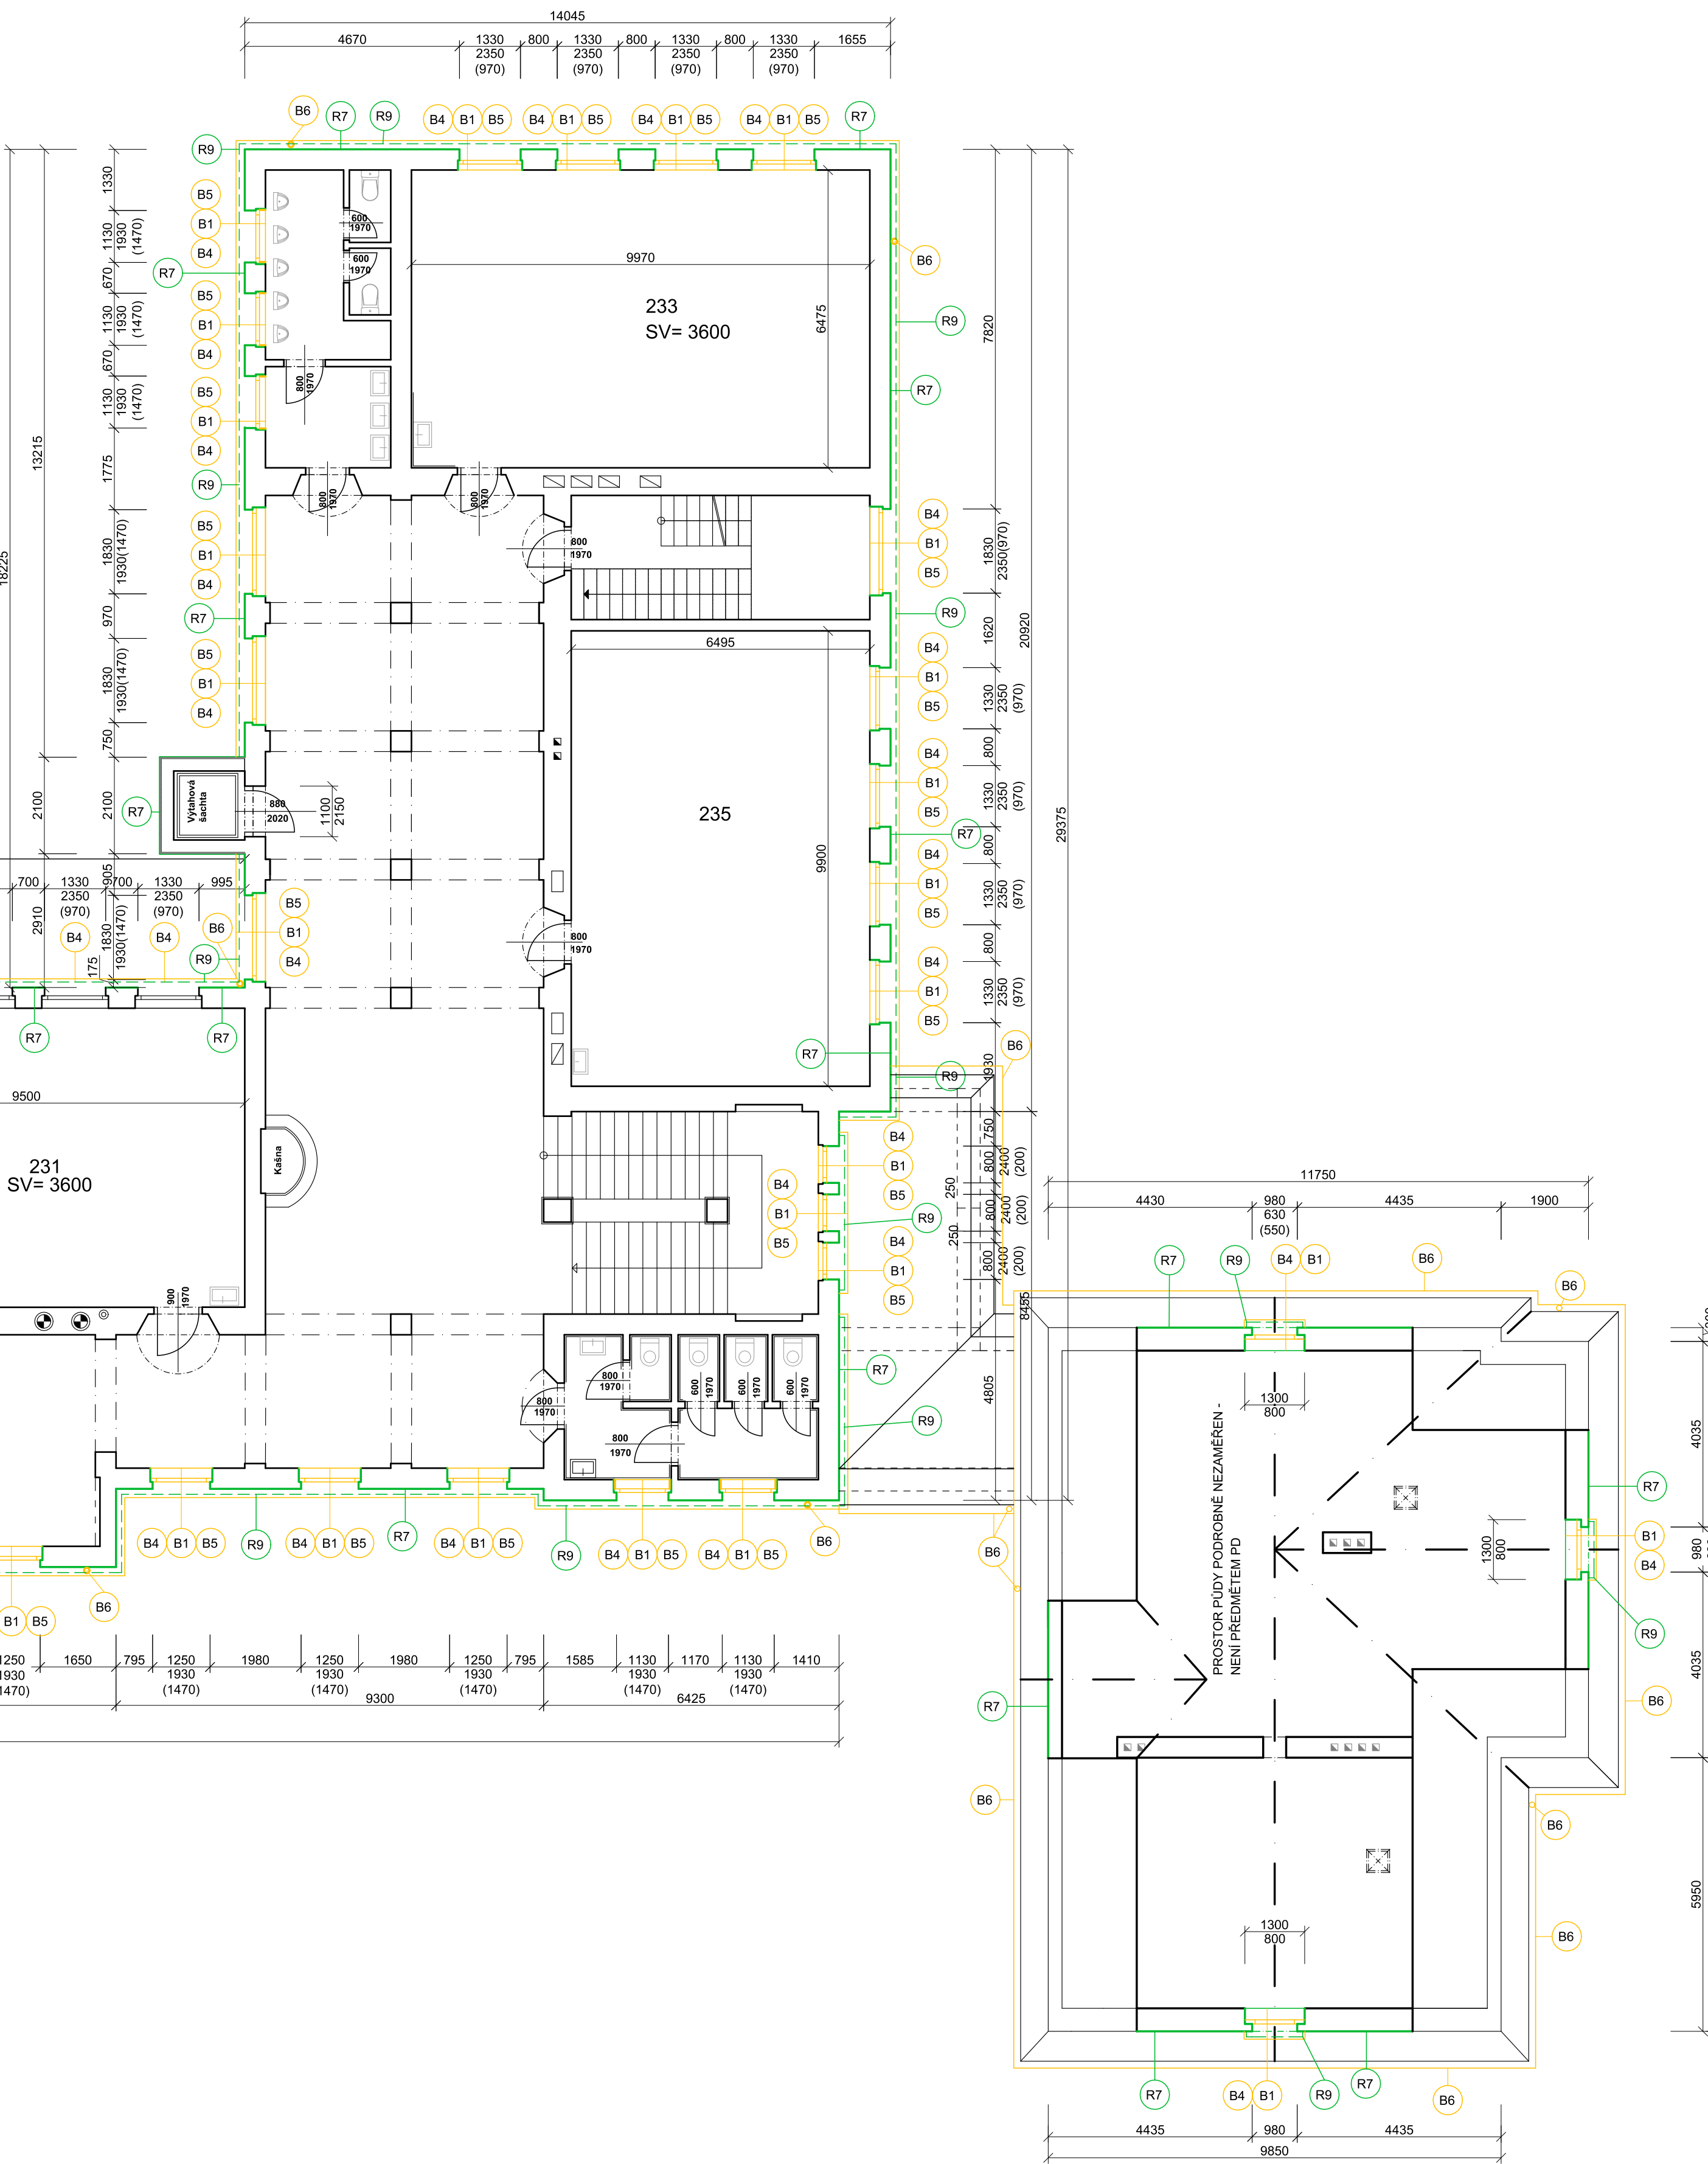






B1	ODSTRANĚNÍ DŘEVĚNÝCH ZDOVJENÝCH OKEN
B2	ODSTRANĚNÍ DŘEVĚNÝCH DVĚŘÍ VČETNĚ VČETNĚ OCELOVÝCH ŽABŘIN
B3	ODSTRANĚNÍ OCELOVÝCH VRAT VČETNĚ OCELOVÝCH ŽABŘIN
B4	ODSTRANĚNÍ VNĚJŠÍHO PÁRAPETU Z POZINKOVANÉHO LAKOVANÉHO PLECHU
B5	ODSTRANĚNÍ VNITŘNÍHO PÁRAPETU KAMENNÉ DESKY, DŘEVOTRČIVÉ PÁRAPETY, KERAMIKÉ PÁRAPETY - HYGIENICKE ŽARŽENÍ)
B6	ODSTRANĚNÍ KLEMPŘSKÝCH PRVKŮ Z POZINKOVANÉ OCELI (DEŠTOVE ŽLABY A SVODY, OPLECHOVÁNÍ)
B7	ODSTRANĚNÍ PRVKŮ VZT Z POZINKOVANÉHO PLECHU (MRŽKY)
B8	ODSTRANĚNÍ OTVORŮ PRO VSTUPNÍ DVĚŘE O CCA 60 - 100 mm NA KAŽDOU STRANU
B9	ODSTRANĚNÍ OCELOVÉHO OKNA S JEDNODUCHÝM ZAKLENÍM
B10	neobrazeno
B11	neobrazeno
B12	neobrazeno
B13	neobrazeno
B14	ODSTRANĚNÍ OPLECHOVÁNÍ (detaily i V STŘECH APAD.)
B15	neobrazeno
B16	ODSTRANĚNÍ VĚTRÁKOVÝCH MRŽEK (KOV. PLAST)
B17	ODSTRANĚNÍ VÝPLNÍ OTVORŮ ZE SKLOBOTNOVÝCH ŽABŘOVOK
B18	neobrazeno
B19	neobrazeno
B20	neobrazeno
B21	neobrazeno
B22	neobrazeno
B23	neobrazeno
B24	ODSTRANĚNÍ STÁVAJÍCÍHO DMLA Z DŘEVĚNÉHO PROFILU CCA 50x60mm.


[illegible]

	STÁVAJÍCÍ K-CE BEZ ROZLIŠENÍ
	BOURANÉ KONSTRUKCE - OBECNĚ
	REPASOVANÉ KONSTRUKCE - OBECNĚ

Rx REPASOVANÉ KONSTRUKCE VIZ D.1.1.b-43

Bx BOURANÉ KONSTRUKCE VIZ D.1.1.b-43

POZNÁMKA:

	Úprava DPS - Snížení energetické náročnosti - Masarykova ZŠ Český Tešín	
	Adresa zhotovitele: Kontakt zhotovitele: Adresová 02/28 info.aseexpert.cz 238 002 Olomouč-Bošovice www.aseexpert.cz IČ: 252 779 981 DIČ: CZ252779981	
Realizace, projekt	Zhotovitel projekt: ASA EXPERT A.S. Ing. Jarmila Lampara Ing. Jiří Jezišek Autorizovaný inženýr projektu: Ing. Pavel Strákal	Projekt: ZNALEČSTVÍ, POŘÁDĚNÍ, PROJEKČNÍ STUDIO tel: 725 529 703 Kontrola: Ing. Jarmila Lampara
Datum:	Dátum: 24.11.10 Datum: 10/2024	Ověření: 1190.594 Číslo: 0203/2437 Obsah: SO 01 Dle: D.1.1.0
Datum:	Vyměry: PŮDORYS 3NP - BOURACÍ PRÁCE Č. výk.: D.1.1.b-07	
	Wtěrto: 1/100	