



## I. ETAPA

### PROVIZORNÍ ZNAČENÍ

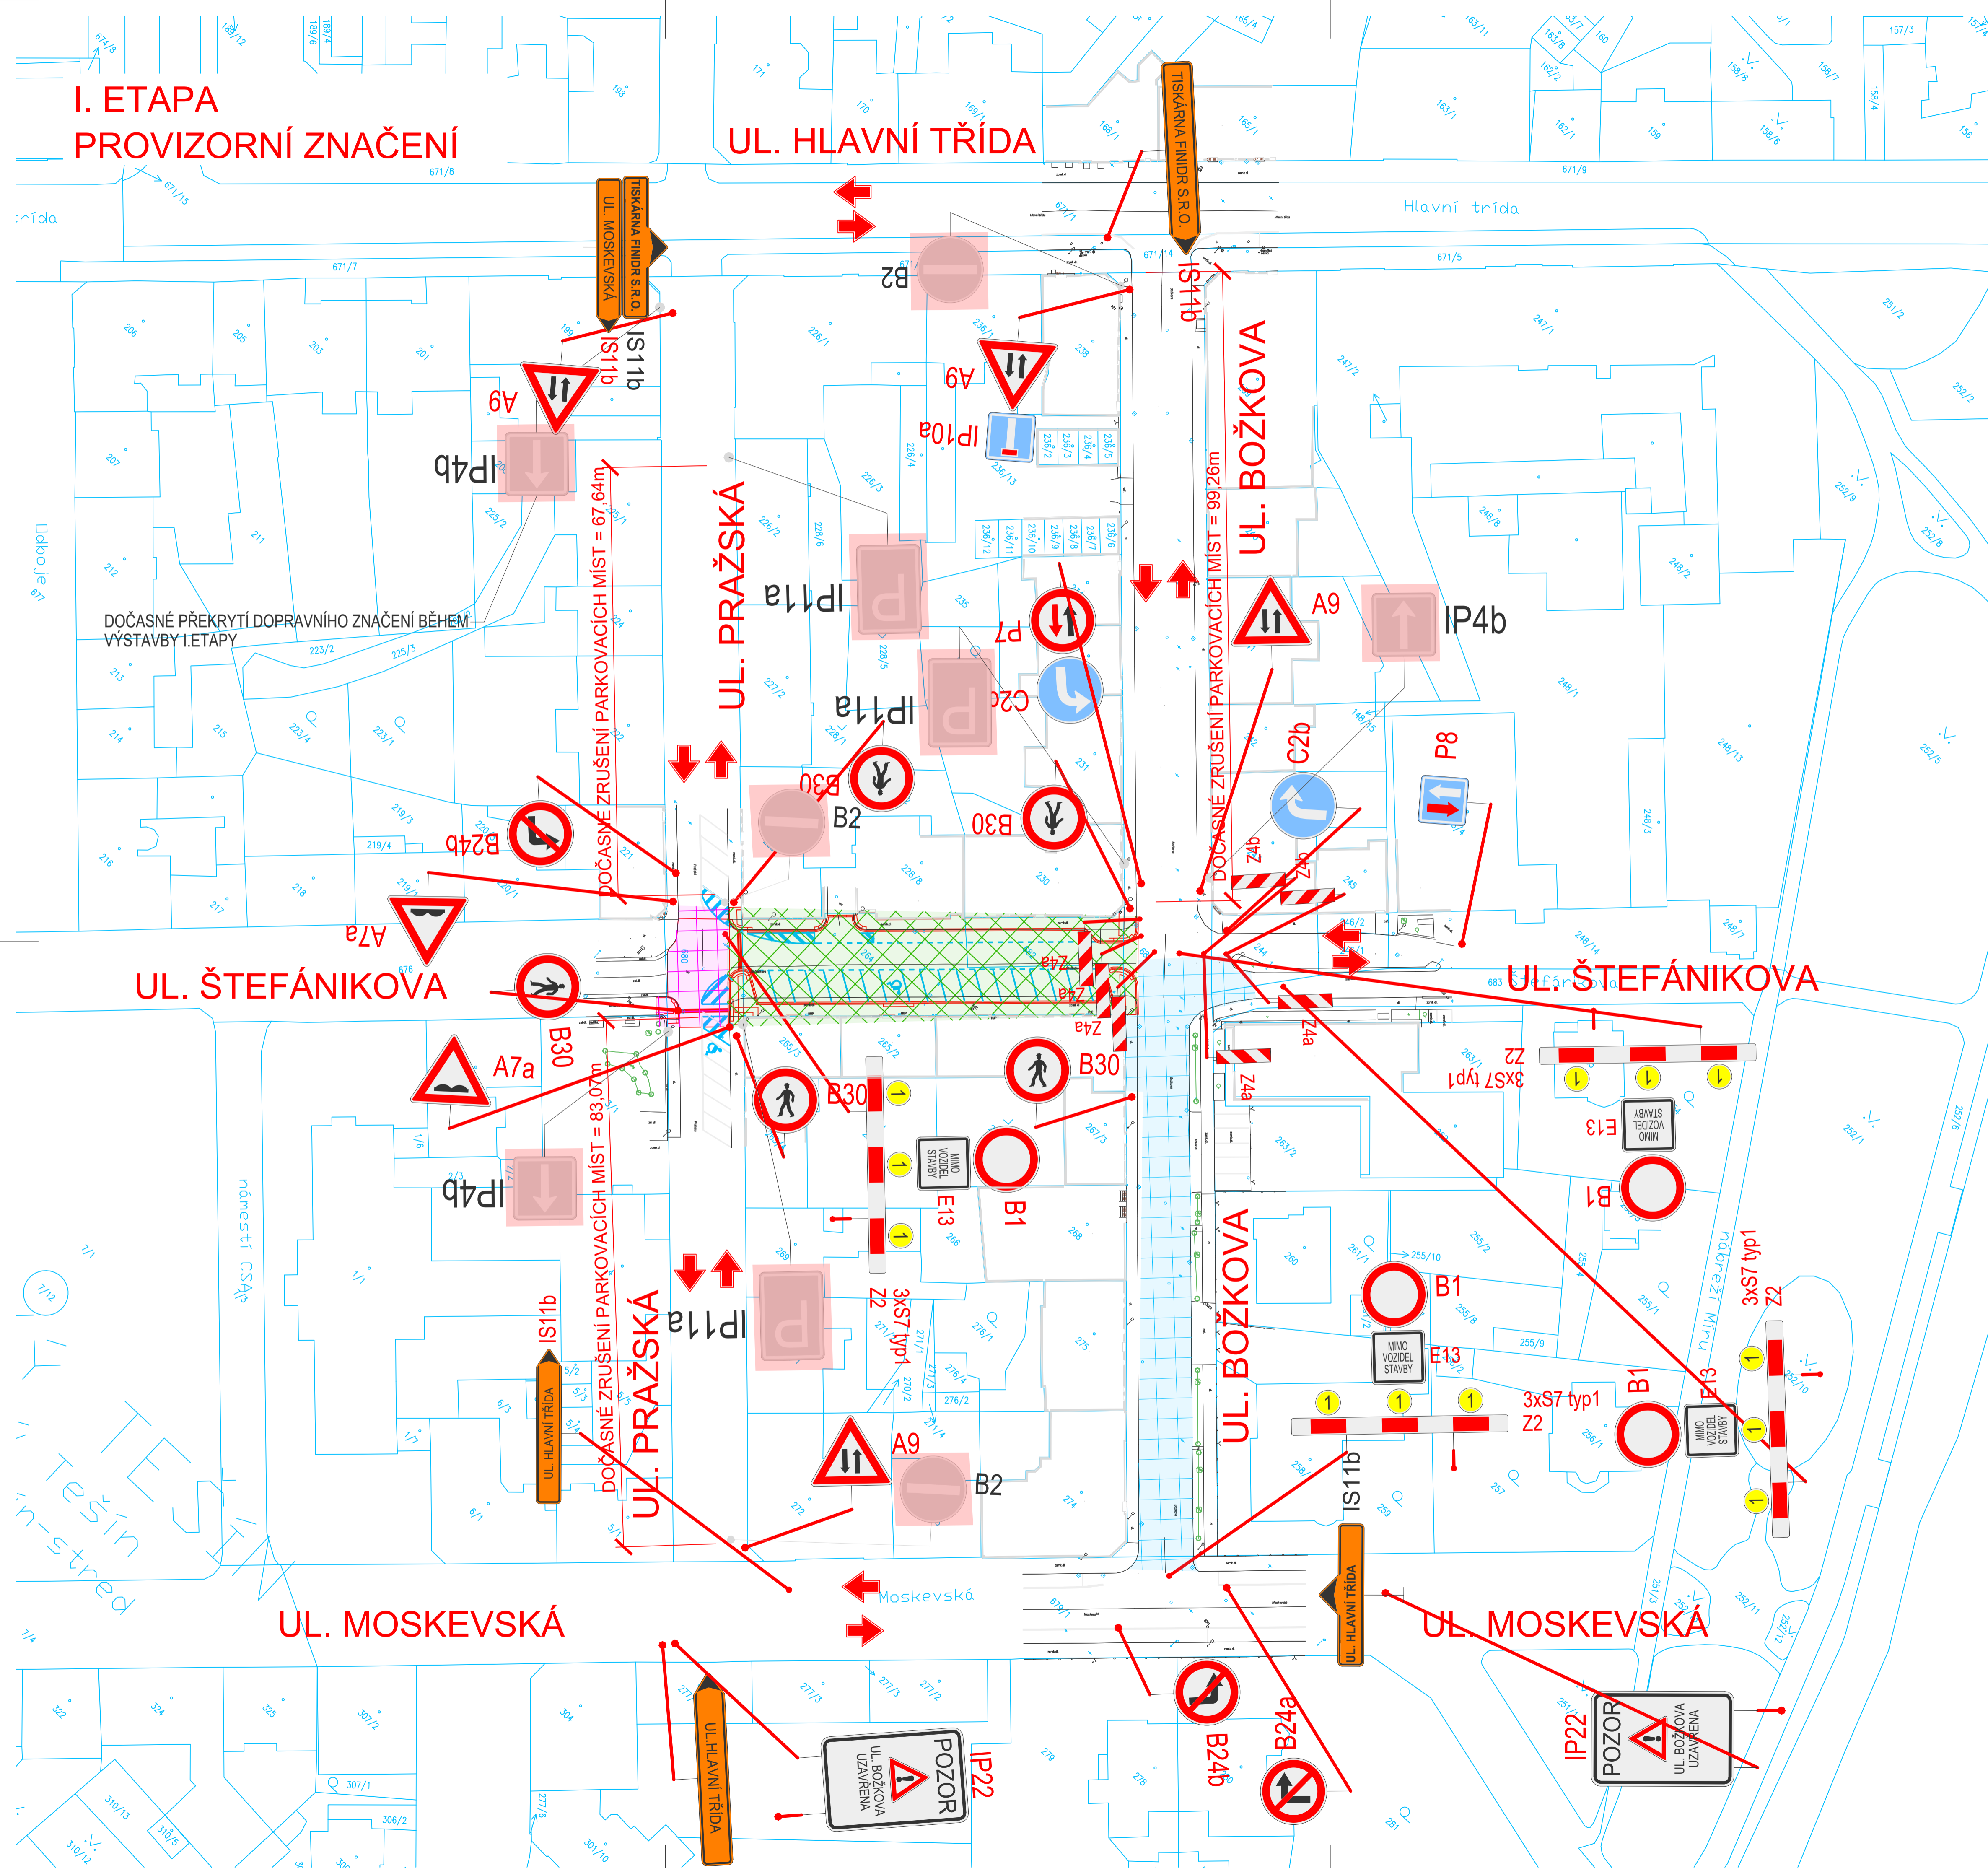

## II. ETAPA PROVIZORNÍ ZNAČENÍ

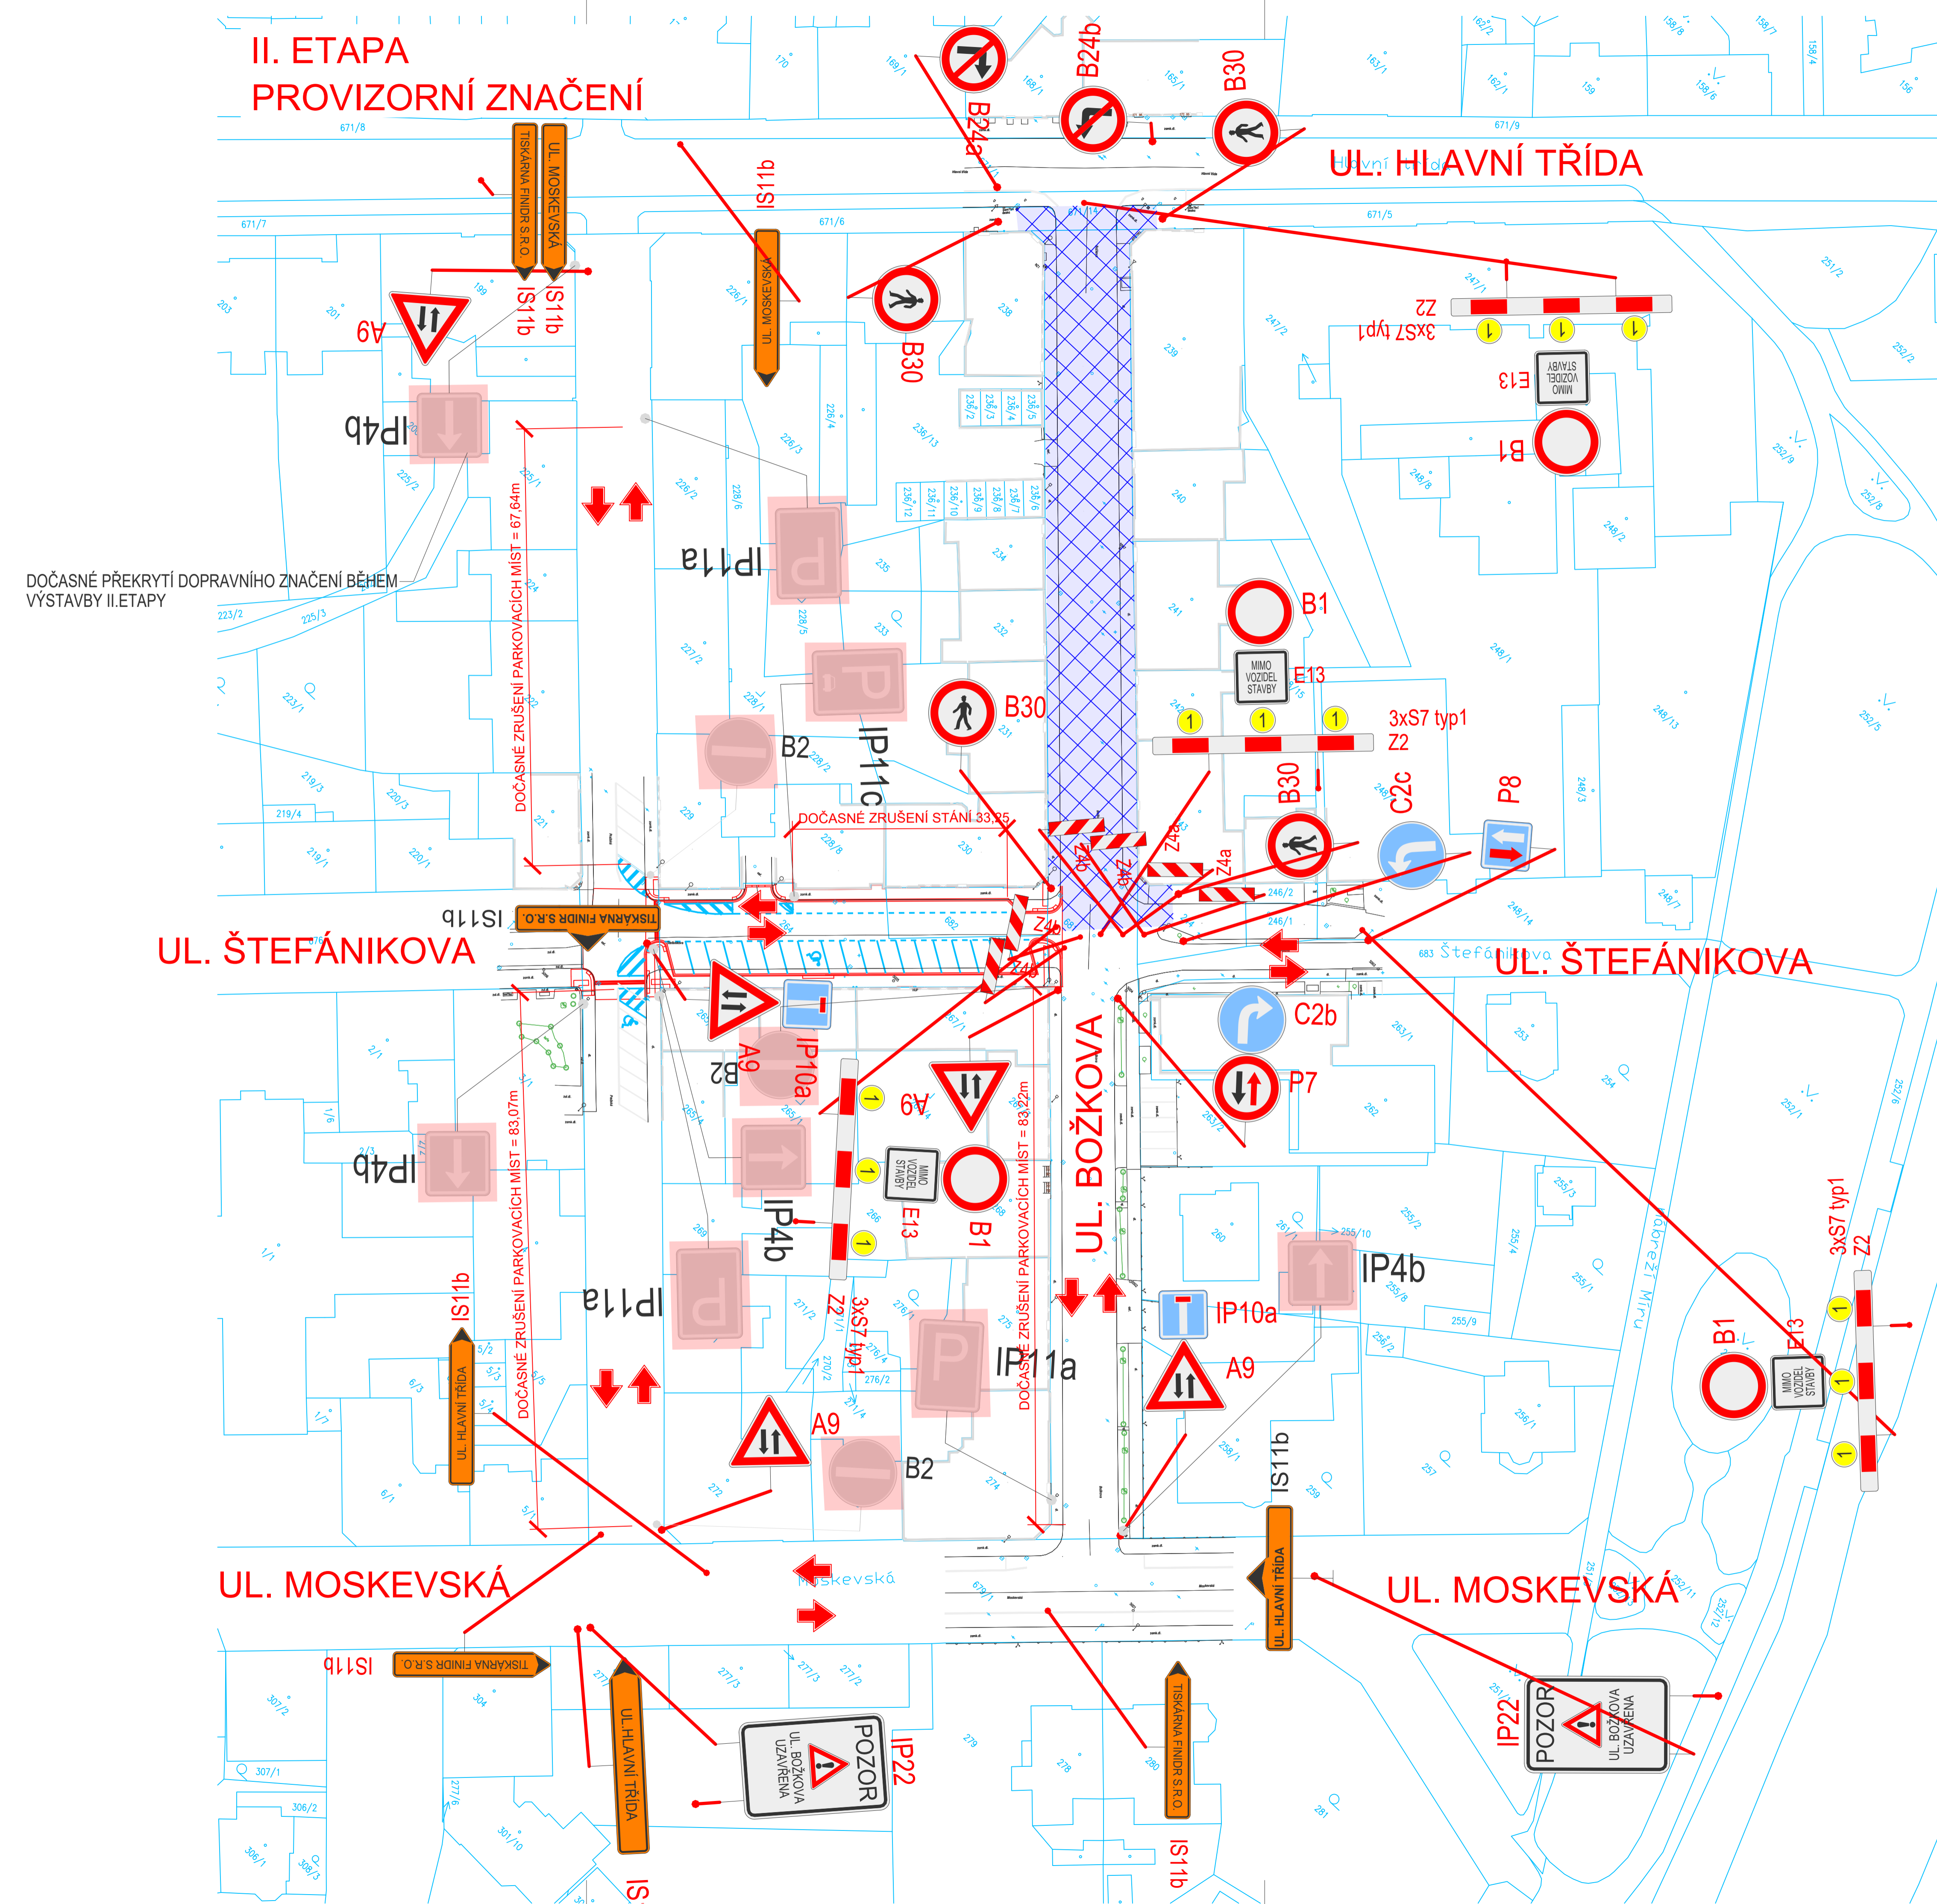

# LEGENDA:

## LEGENDA NOVÝ STAV:




	VÝSTAVBA I. ETAPA - UPLNÁ UŽÍVKA PO CELOU DOBU VÝSTAVBY
	VÝSTAVBA II. ETAPA - UPLNÁ UŽÍVKA PO CELOU DOBU VÝSTAVBY
	UŽÍVKA V RÁMCI SLOUŽEJÍCÍ STAVBY (II. ETAPA) JINÁ STAVĚNÁ: Rekreativní MK v Střední ul. Praha 6 - Bohnice, Český Těšín
	VYŘEŠOVÁNÍ V RÁMCI STAVBY UL. STEFANKOVA OBUSNÁ A LOŽNÉ VSTUPY - ZAŘÍZENÍ PRŮJEZDU BĚHEM VÝSTAVBY
	OSA KOMUNIKACE
	NOVÉ HRANY PLOCH
	VODOROVNÉ DOPRAVNÍ ZNAČENÍ
	HRANICE PARCEL DLE KN
	SLOUČKY, VNITŘNÍ HRANICE
	PARCELNÍ ČÍSLO DLE KN

872

IP4b

DOČASNÉ PŘEKRYTÍ DOPRAVNÍHO ZNAČENÍ BĚHEM VÝSTAVBY

[illegible]

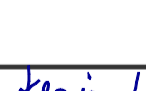				
				DOBRAMOVNÝ INSTITUT 6-273 VÝROBNÍ PRÁCE 8-2-1
VEDUČÍ PROJEKTANT	ING. DAGMAR KLAMBOVÁ		ZKOTVŘEZENÍ	
ZOPOŘOVATEL PROJEKTANT	ING. DAGMAR KLAMBOVÁ			
SPRÁVCE	ING. YUTCHIK ZEMBA			
TECHNICKÁ KONTROLA	ING. DAGMAR KLAMBOVÁ			
OBJEDNATEL: MĚSTO ČESKÝ TĚŠÍN, NÁM. CBA 111, 737 01, ČESKÝ TĚŠÍN				
KRAJ:	MORAVSKOSLEZSKÝ	OKRES:	KARVÍNA	OBC: ČESKÝ TĚŠÍN
AKCE:		www.dopraplan.cz		
REKONSTRUKCE MK UL. BOŽKOVA, ČESKÝ TĚŠÍN		DATUM 04/2025		
ČÁST:		MĚŘITKO 1:500		
B.10 ZÁSADY ORGANIZACE VÝSTAVBY		STAVBA 1:200		
PRÍLOHA:		ZAK. ČÍSLO 24619		
SITUACE ORGANIZACE VÝSTAVBY		ČÍS. PRÍLOHY PÁRE		
		02.		

**B.10**  
PDPS