


KOORDINAČNÍ SITUAČNÍ VÝKRES  
REKONSTRUKCE MK UL. BOŽKOVA, ČESKÝ TĚŠÍN

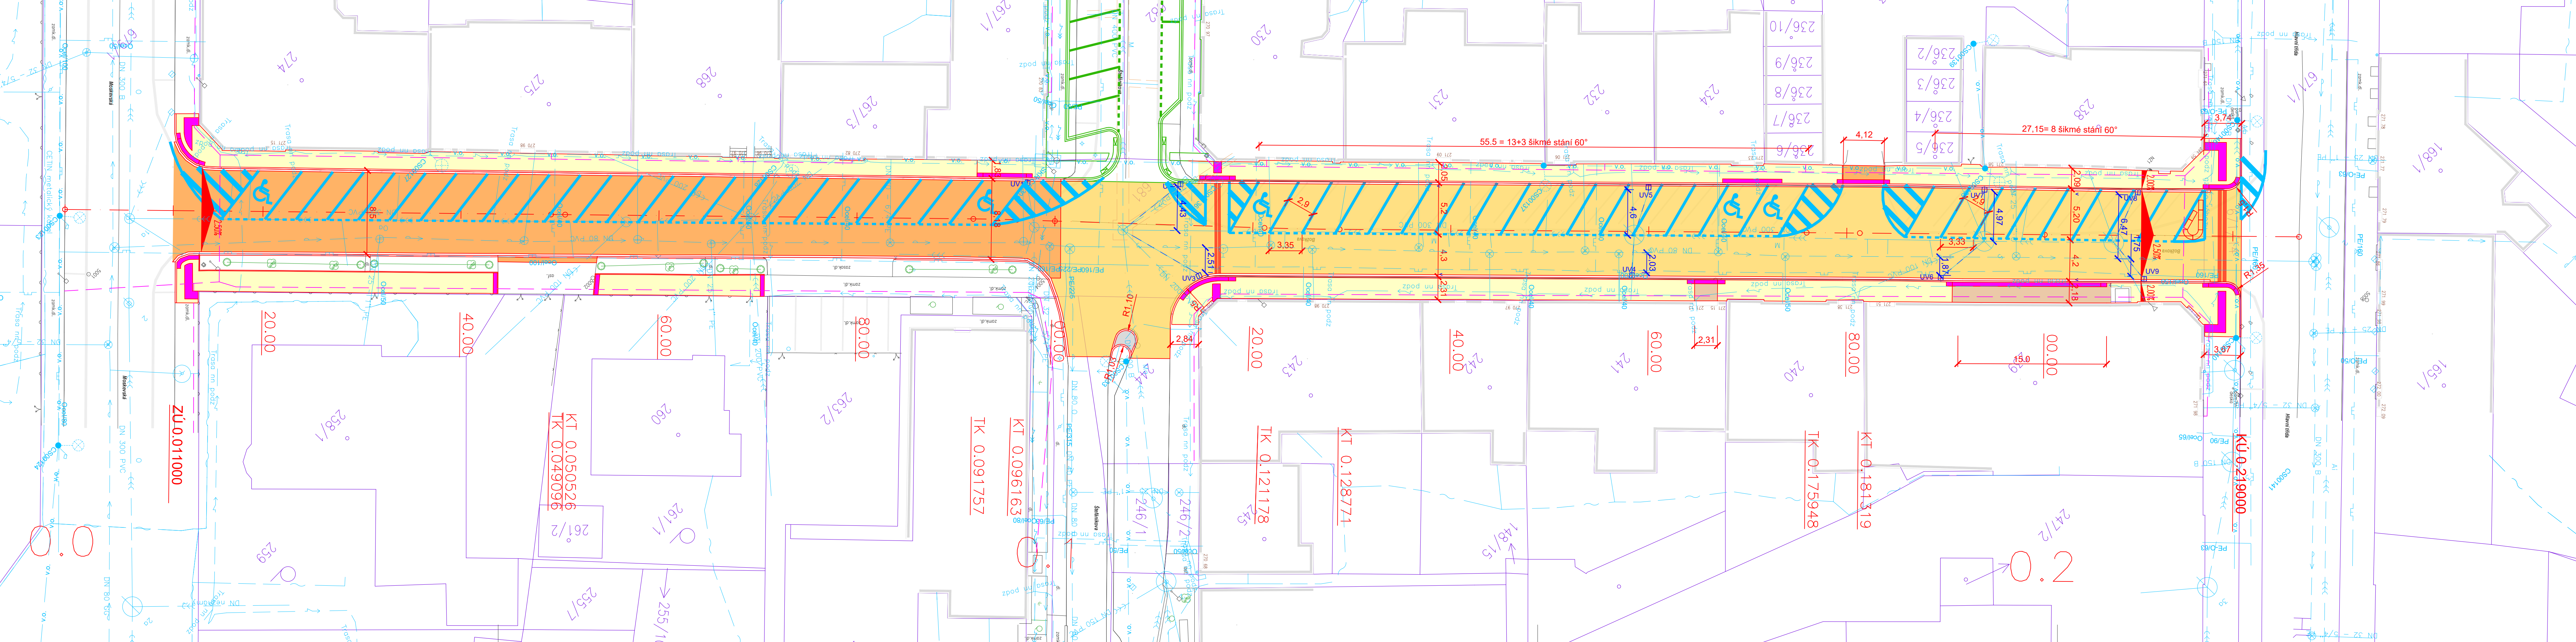

LEGENDA:

LEGENDA NOVÝ STAV:

- KOMUNIKACE - ASFALTOVÁ VOZOVKA - KOMPLETNÍ REKONSTRUKCE
- KOMUNIKACE - ASFALTOVÁ VOZOVKA - OPRAVA POVRCHU
- CHODNÍK - BETONOVÁ DLAŽBA
- RELIEFNÍ DLAŽBA ČERNÁ
- POJIŽDĚNÁ PLOCHA - BETONOVÁ DLAŽBA
- POJIŽDĚNÁ PLOCHA - ŽULOVÉ KOSTKY

- OSA KOMUNIKACE
- NOVÉ HRANY PLOCH
- VODOROVNÉ DOPRAVNÍ ZNAČENÍ
- ULIČNÍ VPUST
- HRANICE PARCEL DLE KN
- SLUČKY, VNITŘNÍ HRANICE
- PARCELNÍ ČÍSLO DLE KN

- SOUVISEJÍCÍ STAVBA: REKONSTRUKCE MK UL. ŠTEFÁNKOVA, USEK PRAŽSKÁ A BOŽKOVA, ČESKÝ TĚŠÍN  
INVESTOR: MĚSTO ČESKÝ TĚŠÍN
- SOUVISEJÍCÍ STAVBA: ČESKÝ TĚŠÍN, ŠTEFÁNKOVA, OPRAVA REVIZNÍCH ŠACHET A ZÁSYPŮ  
INVESTOR: SEVEROMORAVSKÉ VODOVODY A KANALIZACE A.S.
- SOUVISEJÍCÍ STAVBA: ORIENTAČNÍ ZÁKRES PLÁNOVANÉ TRASY OPTICKÉ INFRASTRUKTURY  
INVESTOR: T-MOBILE

LEGENDA STÁVAJÍCÍ STAV:

- HRANY PLOCH, BUDOV, ROZHRANÍ POVRCHŮ
- STROMY
- DOPRAVNÍ ZNAČKA
- LAMPA VEŘ. OSVĚTLENÍ
- KANALIZAČNÍ VPUST
- KANALIZAČNÍ ŠACHTA
- ŠACHTA NEROZLIŠENÁ
- HYDRANT PODZEMNÍ
- SLOUPY, OCHRANNÉ TÝČE

STÁVAJÍCÍ SÍTĚ:

- VEŘEJNÉ OSVĚTLENÍ (ELTODO Osvětlení)
- SDĚLOVAČÍ KABELY (CETIN)
- PODZEMNÍ KABELY NN (ČEZ Distribuce a.s.)
- PODZEMNÍ KABELY VN (ČEZ Distribuce a.s.)
- PLYNOVOD (GasNet s.r.o.)
- VODOVOD (SmVak Ostrava a.s.)
- KANALIZACE JEDNOTNÁ (SmVak Ostrava a.s.)


OBJEKTOVÁ SKLADBA

č. objektu, název objektu

SO 101 Zpevněné plochy

vlastník/správce

Město Český Těšín

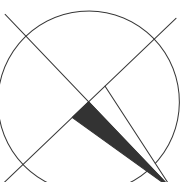

C. SITUAČNÍ VÝKRESY

VEDOUcí PROJEKTANT	ING. DAGMAR KLAJMONOVÁ	
ZODPOVĚDNÝ PROJEKTANT	ING. DAGMAR KLAJMONOVÁ	
ZPRACOVAL	ING. VOJTECH ŽEMBA	
TECHNICKÁ KONTROLA	ING. DAGMAR KLAJMONOVÁ	
OBJEDNATEL:	MĚSTO ČESKÝ TĚŠÍN, NÁM. ČSA 1/1, 737 01, ČESKÝ TĚŠÍN	
KRAJ:	MORAVSKOSLEZSKÝ	OKRES: KARVÍNÁ
		OBEC: ČESKÝ TĚŠÍN

AKCE:	DATUM	04/2025
	MĚRITKO	1:500
	STUPEŇ	PDPS
ČÁST:	ZAK. ČÍSLO	24019
PŘÍLOHA:	ČÍS. PŘÍLOHY	PARÉ
		<b>C.2.</b>

REKONSTRUKCE MK UL. BOŽKOVA, ČESKÝ TĚŠÍN

C. SITUAČNÍ VÝKRESY

KOORDINAČNÍ SITUAČNÍ VÝKRES

PDPS

SOUŘADNICOVÝ SYSTÉM: S-JTSK

VÝŠKOVÝ SYSTÉM: B.p.v.



DOPRAPLAN s.r.o.  
PŘEMYSLOVCI 4608  
700 00 OSTRAVA

www.doprplan.cz

DATUM

MĚRITKO

STUPEŇ

ZAK. ČÍSLO

ČÍS. PŘÍLOHY

PARÉ