



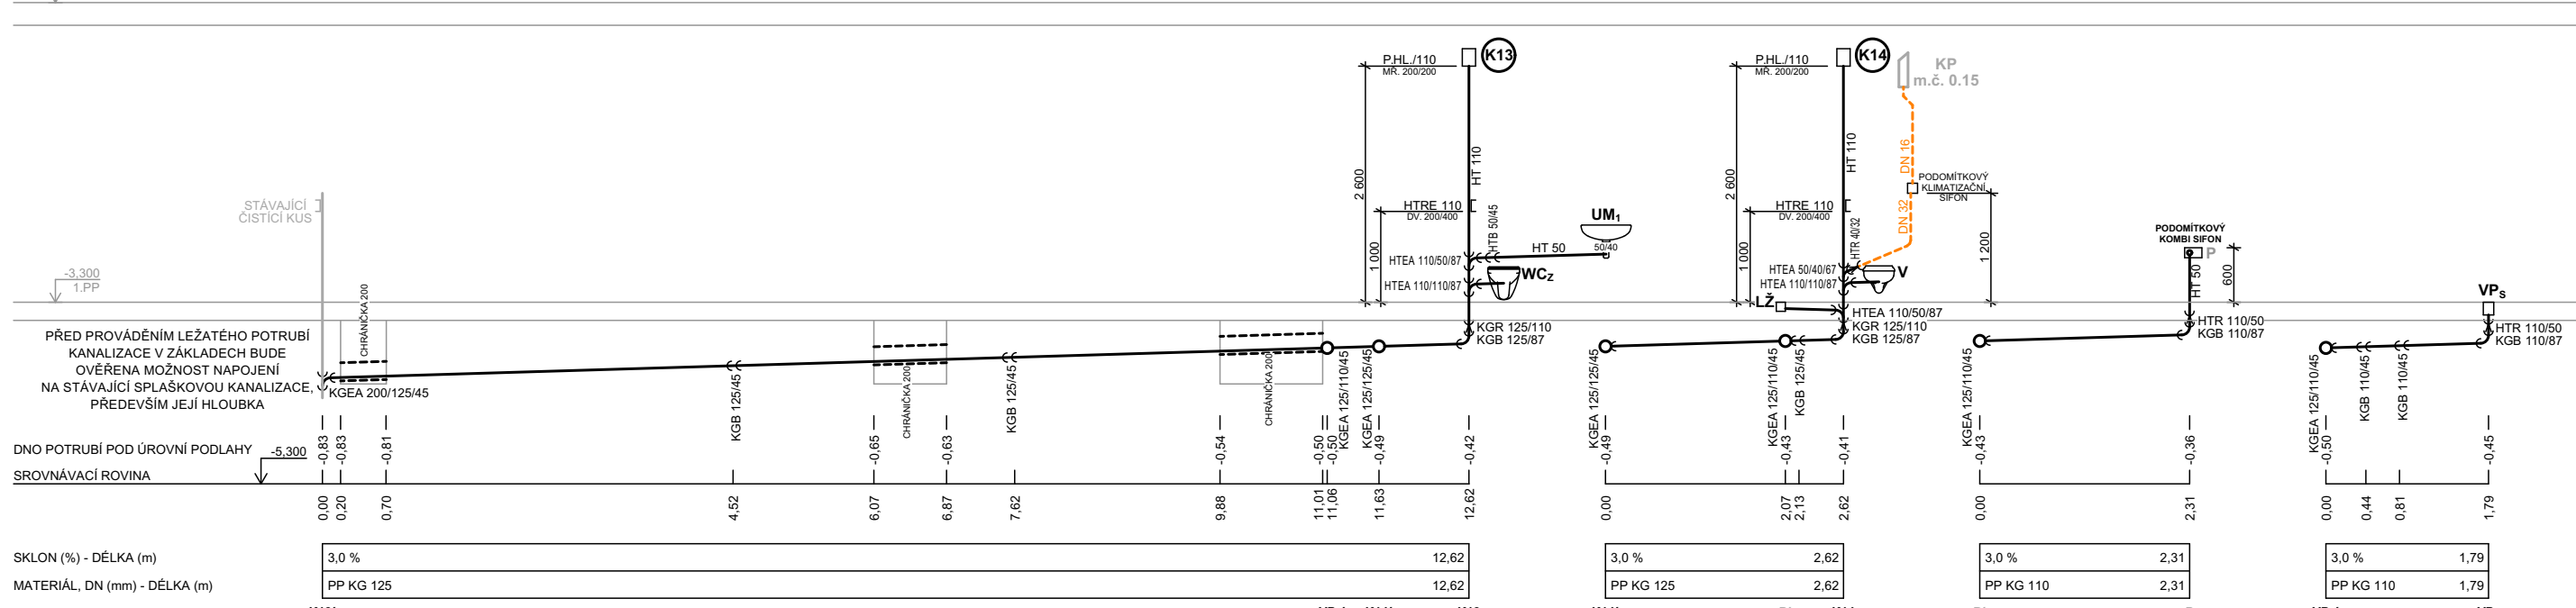

LEGENDA ZDRAVOTECHNIKY

OZNAČ.	POPIS
WC ₂	ZÁVĚSNÉ WC S NÁDRŽKOU DO STĚNY
WC _V	ZÁVĚSNÉ WC PRO TĚLESNÉ POSTIŽENÉ S NÁDRŽKOU DO STĚNY PŘÍVOD VODY ZE ZADU / SHORA UPROSTŘED, NÁDRŽKA 3/8 L
WC ₂ +B	ZÁVĚSNÉ WC S BIDETOVOU FUNKCÍ
UM ₁	MENŠÍ UMYVADLO S OTVOREM PRO STOJÁNKOVOU BATERII
UM ₂	VĚTŠÍ UMYVADLO S OTVOREM PRO STOJÁNKOVOU BATERII
UM _V	UMYVADLO S OTVOREM PRO STOJÁNKOVOU BATERII PRO TĚLESNÉ POSTIŽENÉ
UP _V	UMYVADLOVÝ PULT, STOJ. BATERIE NA DESKU SOUČÁSTI OBDELNÍKOVÉ UMYVADLO NEBO KULATÉ UMYVADLO
P	PISOÁR, PŘÍVOD VODY SHORA, ODPAD DO ZADU
VP ₁ , VP ₂	VPUŠTĚ PODLAHOVÁ, S - SVISLÝ ODTOK, V - VODODRODNÝ ODTOK
L2	LINIOVÝ SPRCHOVÝ ŽLAB, BOČNÍ/SVISLÝ ODPAD, DÉLKA 900 mm
V	ZÁVĚSNÁ VÝLETKA, VČETNĚ PLASTOVÉ MŘÍŽKY
H	NOVÝ HYDROANTOVÝ SYSTÉM DO ZDI, HADICE D25, DÉLKA 30m
OH	MALOOBJEMOVÝ ELEKTRICKÝ OHŘÍVAČ VODY, OBJEM 4.6 L, UMÍSTĚNÍ POD ODBĚRNÉ MÍSTO
D	KUCHYŇSKÝ DŘEZ SOUČÁSTI VYBAVENÍ
KJ, KP	KLIMA, JEDNOTKA, KLIMA, POTRUBÍ VIZ ZDVOUCHOTECHNIKA, PODOMÍTKOVÝ KLIMA, SIFON

POPIS:

- STÁVAJÍCÍ VNITŘNÍ SPLAŠKOVÉ KANALIZAČNÍ POTRUBÍ
- NOVÉ VNITŘNÍ POTRUBÍ SPLAŠKOVÉ KANALIZACE
- POTRUBÍ PRO ODVOD KONDENZÁTU

POZNÁMKA:

- K3, K4, K5, K6 NOVÝ KANALIZAČNÍ SVOD S ODVĚTRÁNÍM DN 50
- K1, K2 NOVÝ KANALIZAČNÍ SVOD S ODVĚTRÁNÍM DN 110
- K8, K7, K8 NOVÝ KANALIZAČNÍ SVOD S PRÍVZDUŠNĚNÍM DN 50
- K9 NOVÝ KANALIZAČNÍ SVOD S PRÍVZDUŠNĚNÍM DN 75
- K12, K13, K14 NOVÝ KANALIZAČNÍ SVOD S PRÍVZDUŠNĚNÍM DN 110
- K10, K11 NOVÝ KANALIZAČNÍ SVOD
- PM STÁVAJÍCÍ KANALIZAČNÍ SVOD VNITŘNÍ SPLAŠKOVÉ KANALIZACE
PROTIPROŽARNÍ MANŽETA

- U KAŽDÝCH ČISTIČŮ KUSŮ PRO SMADNÝ PŘÍSTUP BUDOU PROVEDENA DVÍŘKA O ROZMĚRECH min. 200x400 mm (PODLE VELIKOSTI KER, OKLADU, VÝŠKA UMÍSTĚNÍ BUDE SITUOVÁNA TAK, ABY DVÍŘKA NAHAZOVALA DVA KER, OKLADY)
- U KAŽDÝCH PŘÍVZDUŠKOVACÍCH HLAVIC (P.H.) PRO SMADNÝ PŘÍSTUP BUDOU PROVEDENY MŘÍŽKY O ROZMĚRECH min. 300 x 300 mm
- PODOMÍTKOVÉ KLIMATIZAČNÍ SIFONY NESMÍ BYT ZASTAVĚNÝ NÁBYTKEM, MUSÍ ZŮSTAT VOLNĚ PŘÍSTUPNÉ, BUDOU OZNAČENY ŠTITKY S POPISEM K PŘÍSLUŠNÉ KLIMATIZAČNÍ JEDNOTCE

INVESTOR:	Město Český Těšín nám. ČSA 111, 737 01 Český Těšín	DATUM:	04/2025
NAZEV STAVBY:	CELKOVÁ OBNOVA BUDOVY ZŠ KONTĚŠINEC PO POŽÁRU	FORMÁT:	1280 x 594 mm
MÍSTO STAVBY:	ČESKÝ TĚŠÍN	ARCHIVNÍ ČÍSLO:	
NAZEV VYKRESU:	REZ VYKRESU: REZ VNITŘNÍ SPLAŠKOVOU KANALIZACÍ	DOKUMENTACE OBJEKTU:	DPS
KONTROLOVAL:	ING. LADISLAV ZAHRAĐNÍČEK	STAVEBNÍ OBJEKT:	S 01 STAVEBNÍ OBJEKT
VYPRACOVAL:	ING. MARKETA RYŠKOVÁ	ČÍSLO VYKRESU:	D.1.2.2.09
PROJEKTANT ČÁSTI PD:	D.1.2.2.2 TECHNICA PROSTŘEDÍ STAVEB - ZDRAVOTNÉ TECHNICKE INSTALACE	MĚŘÍTKO:	1:75