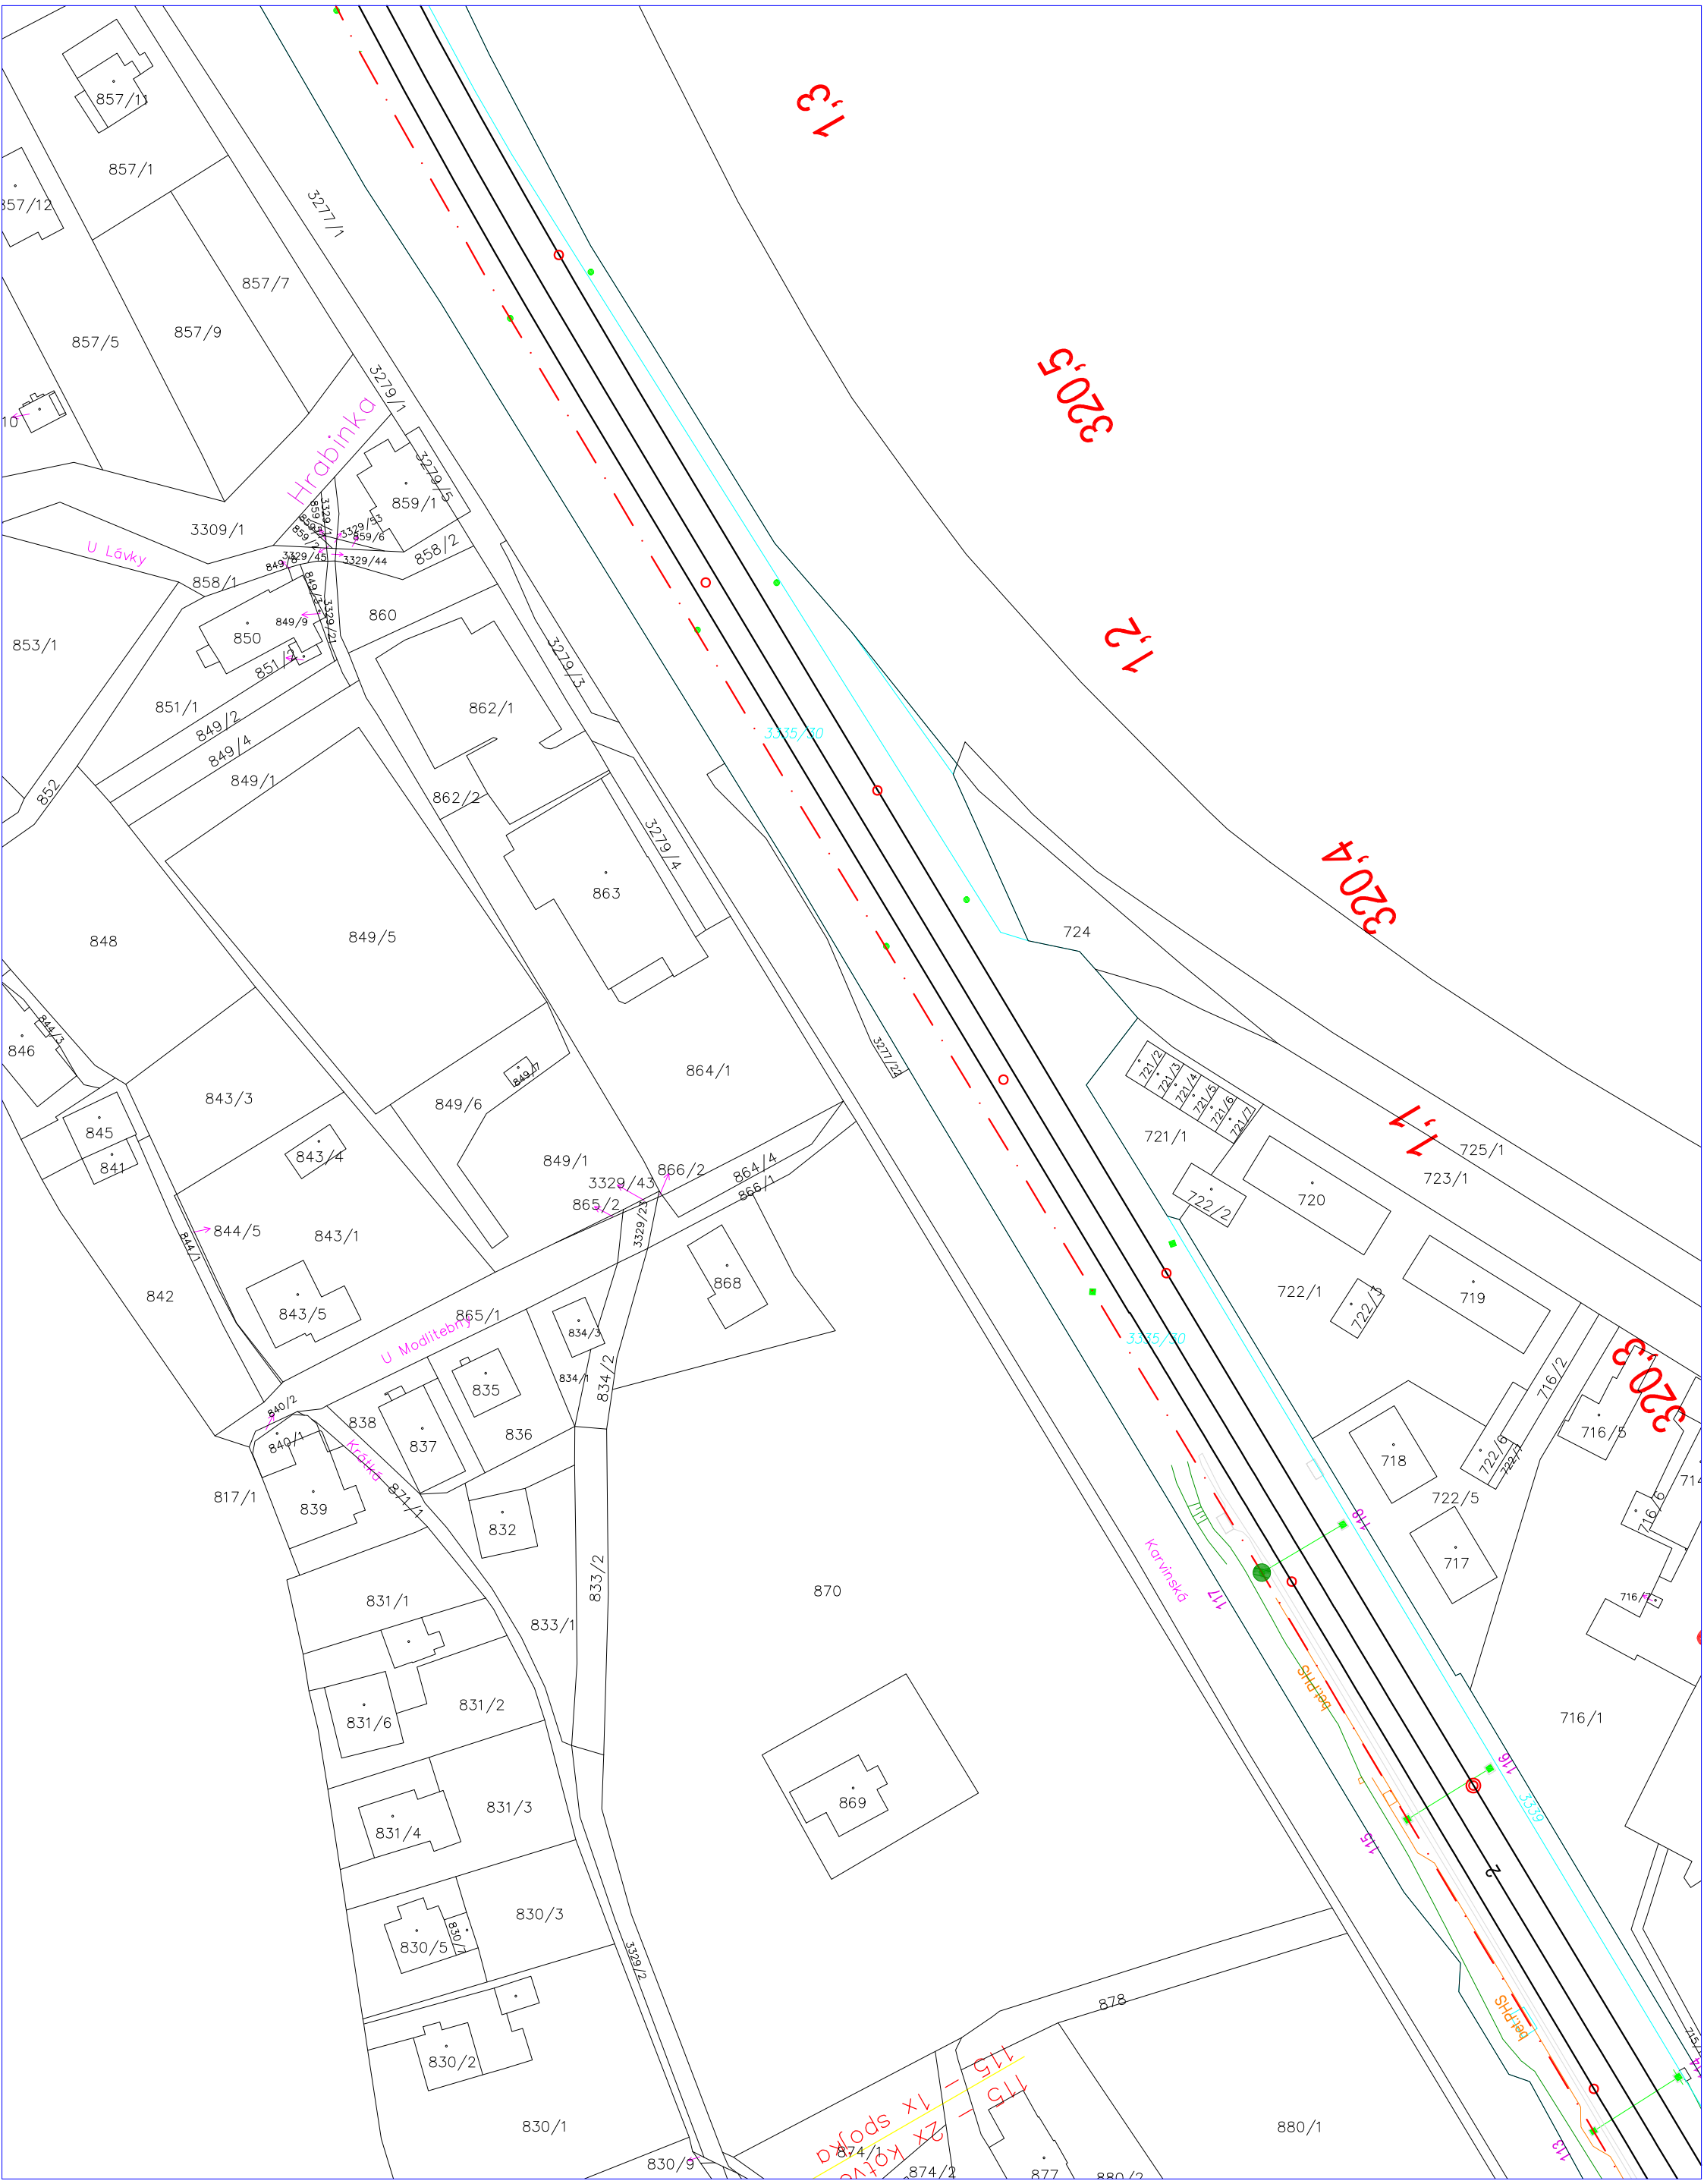

LEGENDA:

ZS30 — Barevné označení zařízení pod napětím nn

kabely nn ve správě OŘ SEE Ostrava

kabel vn 22kV ve správě OŘ SEE Ostrava

Závěsný kabel nn ve správě OŘ SEE Ostrava

Závěsný kabel vn ve správě OŘ SEE Ostrava

Datum: 10/2023