


SBĚRNÝ DVŮR - ČESKÝ TĚŠÍN

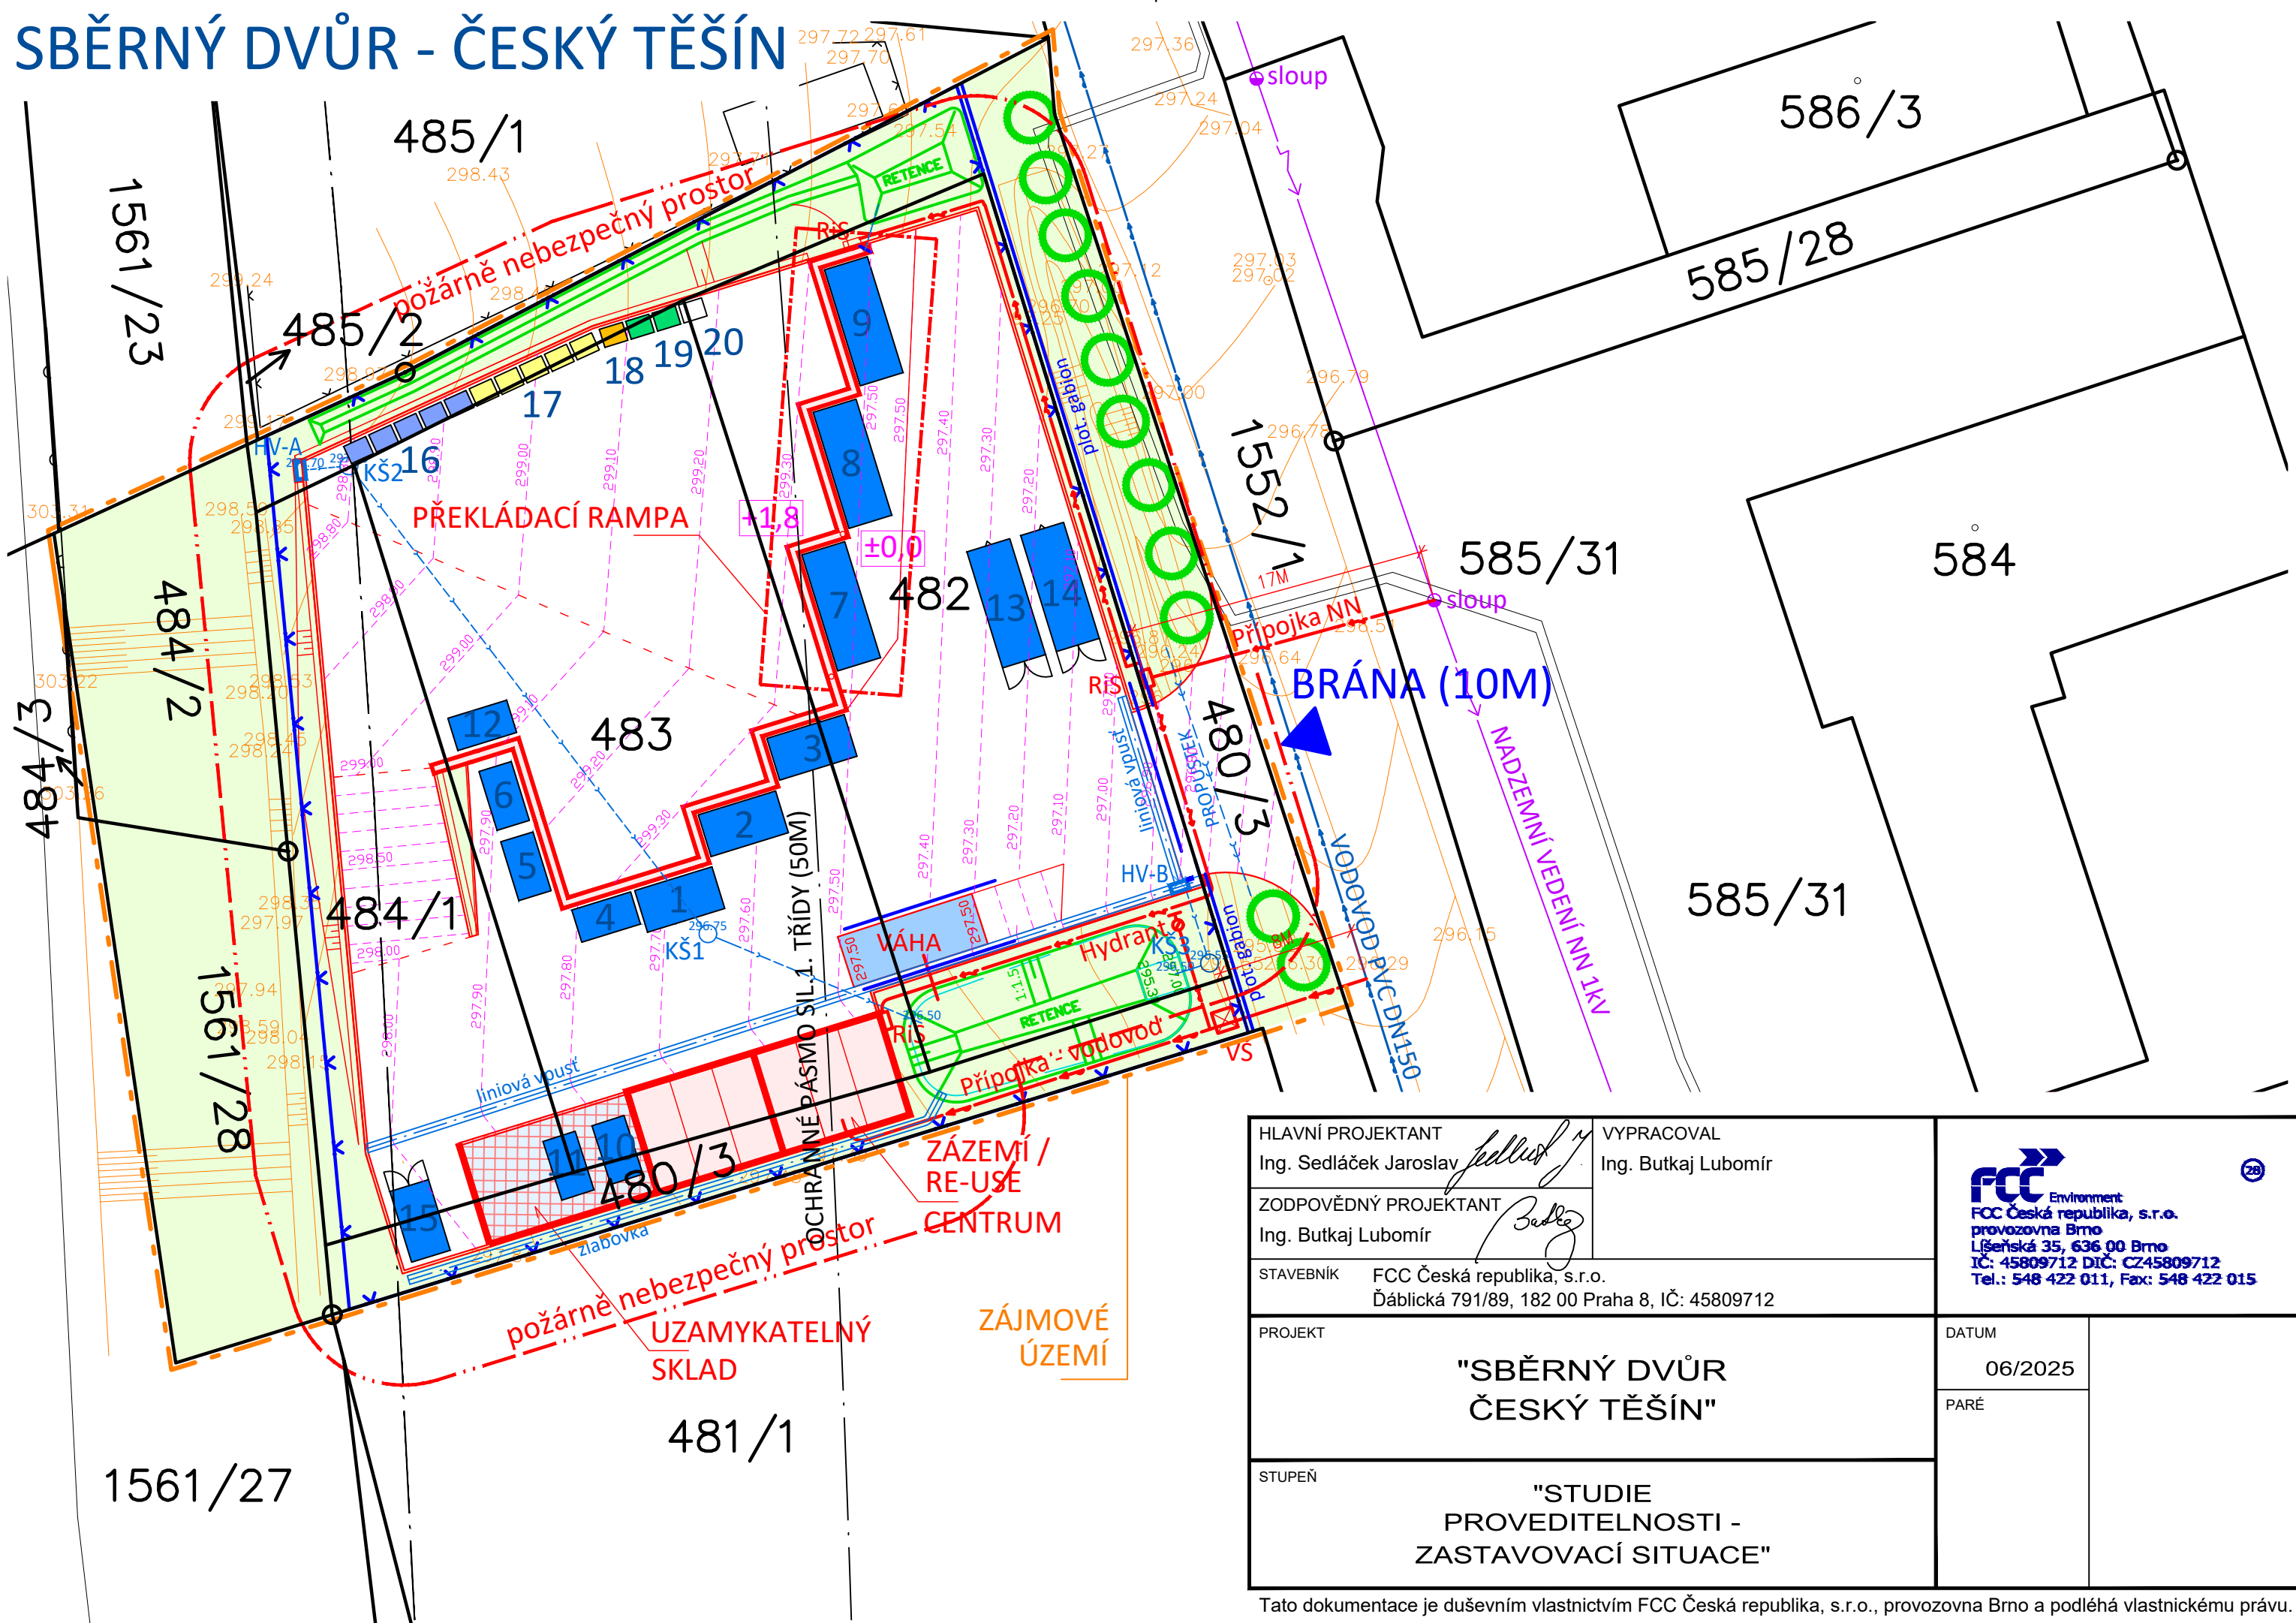

HLAVNÍ PROJEKTANT Ing. Sedláček Jaroslav	VYPRACOVAL Ing. Butkaj Lubomír
ZODPOVĚDNÝ PROJEKTANT Ing. Butkaj Lubomír	
STAVEBNÍK FCC Česká republika, s.r.o. Ďáblická 791/89, 182 00 Praha 8, IČ: 45809712	

FCC Environment
FCC Česká republika, s.r.o.
provozovna Bmo
Líšeňská 35, 636 00 Brno
IC: 45809712 DIČ: CZ45809712
Tel.: 548 422 011, Fax: 548 422 015

PROJEKT	"SBĚRNÝ DVŮR ČESKÝ TĚŠÍN"
STUPEŇ	"STUDIE PROVEDITELNOSTI - ZASTAVOVACÍ SITUACE"

DATUM	06/2025
PARÉ	

Tato dokumentace je duševním vlastnictvím FCC Česká republika, s.r.o., provozovna Brno a podléhá vlastnickému právu.