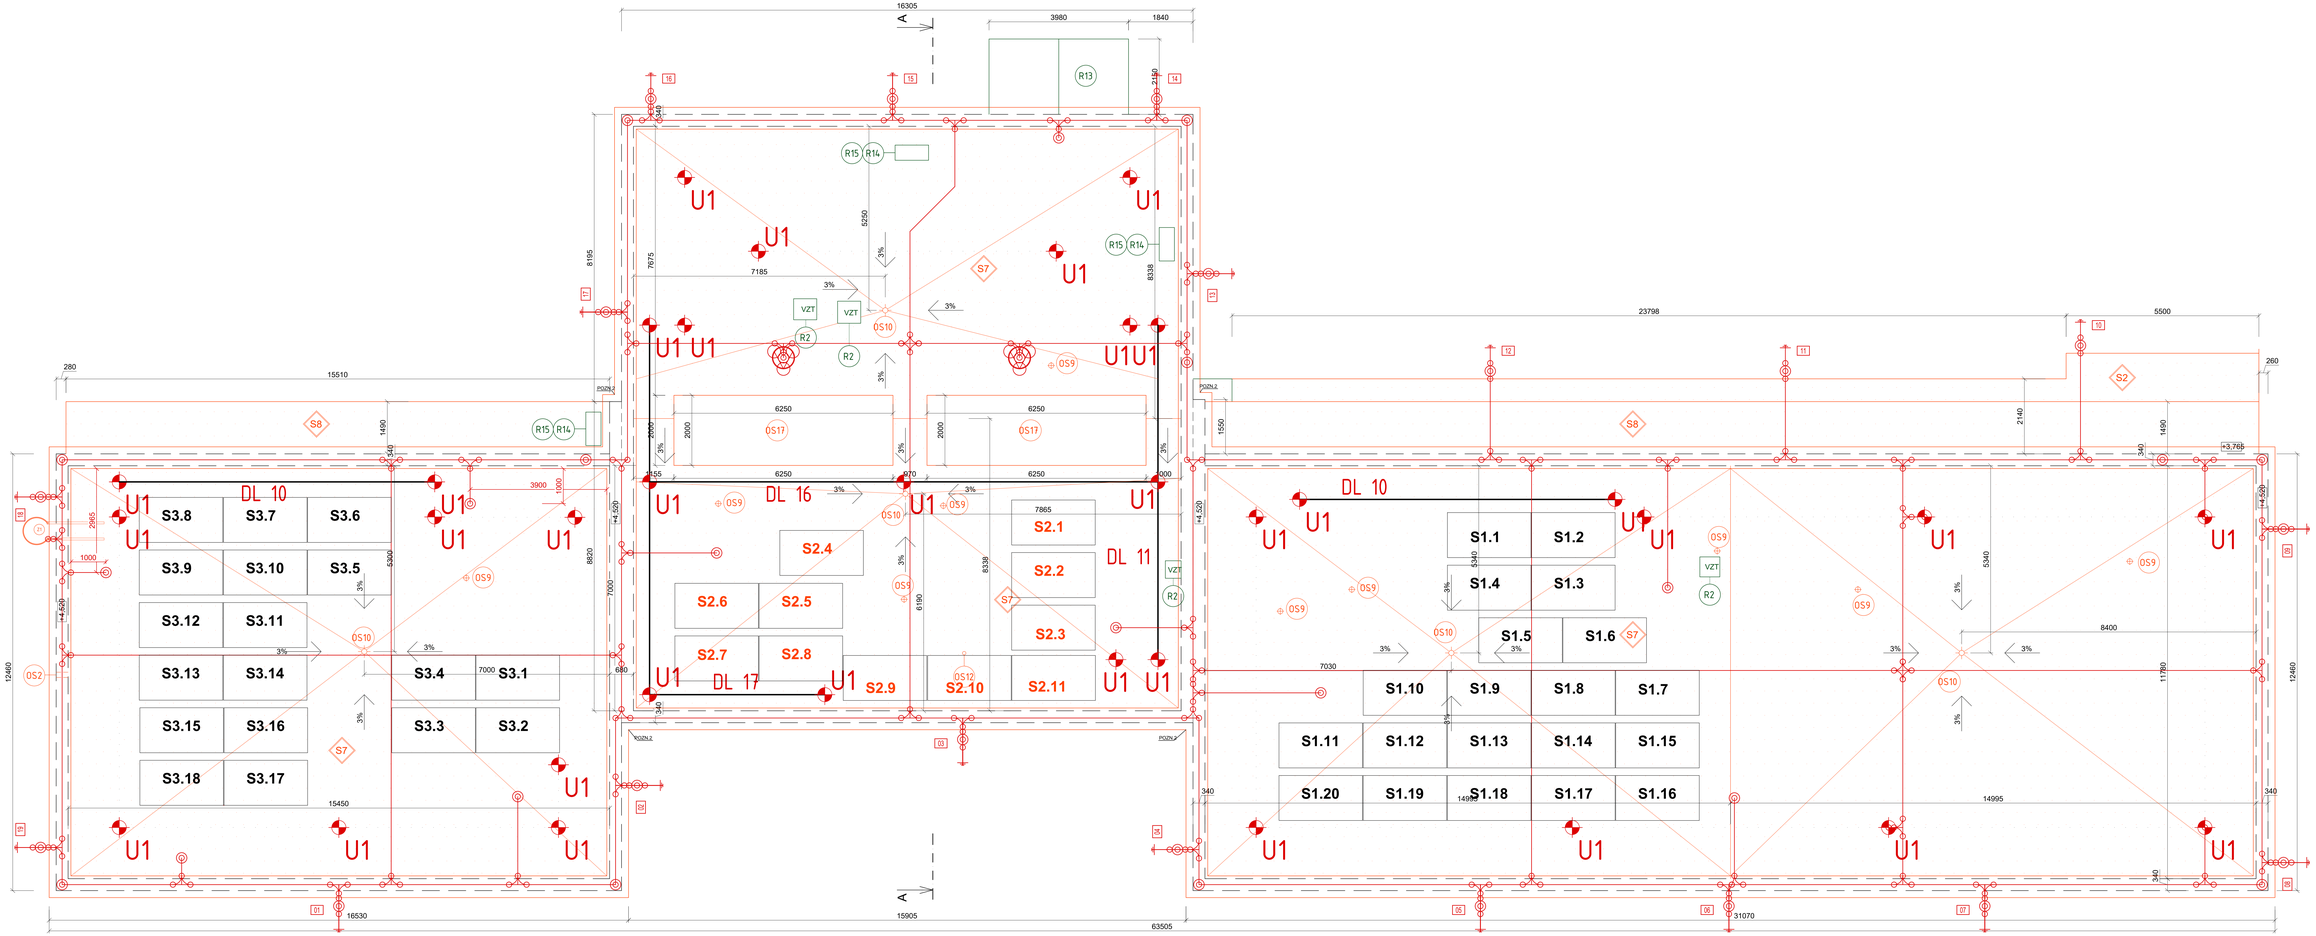

LEGENDA SKLADEB

- ZATEPLENÍ FASÁDY GREY 70F, TL. 200 mm
  KONKRÉTNÍ ZATEPLOVACÍ SYSTÉM KOLTAVITHERM S DLE CSCHU PRO ZATEPLOVÁNÍ BUDOV VE SKLADBĚ:
  - POVRCHOVÁ ÚPRAVA Z TENKOVRSTÉ PROBARVENÉ HYDROFOBNÍ OMÍTKY SE SAMOČISTÍCÍM EFEKTEM ODOLNÉ VŮČI MIKROORGANISMŮM, S VYZTUŽENÝM VLÁKNY, PRODYNOSTÍ > 20-30, PROPUSTNOSTÍ PRO VODNÍ PÁRU V1, PŘEMAZLITÁ VODY W2, ZRNITOST 2 mm
  - PROBARVENÝ PODKLADNÍ NÁTĚR NA BÁZI AKRYLÁTOVÉ DISPERZE PRO PROBARVENÉ FASTOVITÉ OMÍTKY
  - VYZTUŽUJÍCÍ VRSTVA - PRUŽNÝ STĚRKOVÝ TMEL S OLOŽENÍM VYZTUŽENÉ SKLENĚNÉ SÍŤOVINY S PLOŠNOU HMOTNOSTÍ MIN. 160 g/m² V TL. MIN. 4 mm
