


## RH

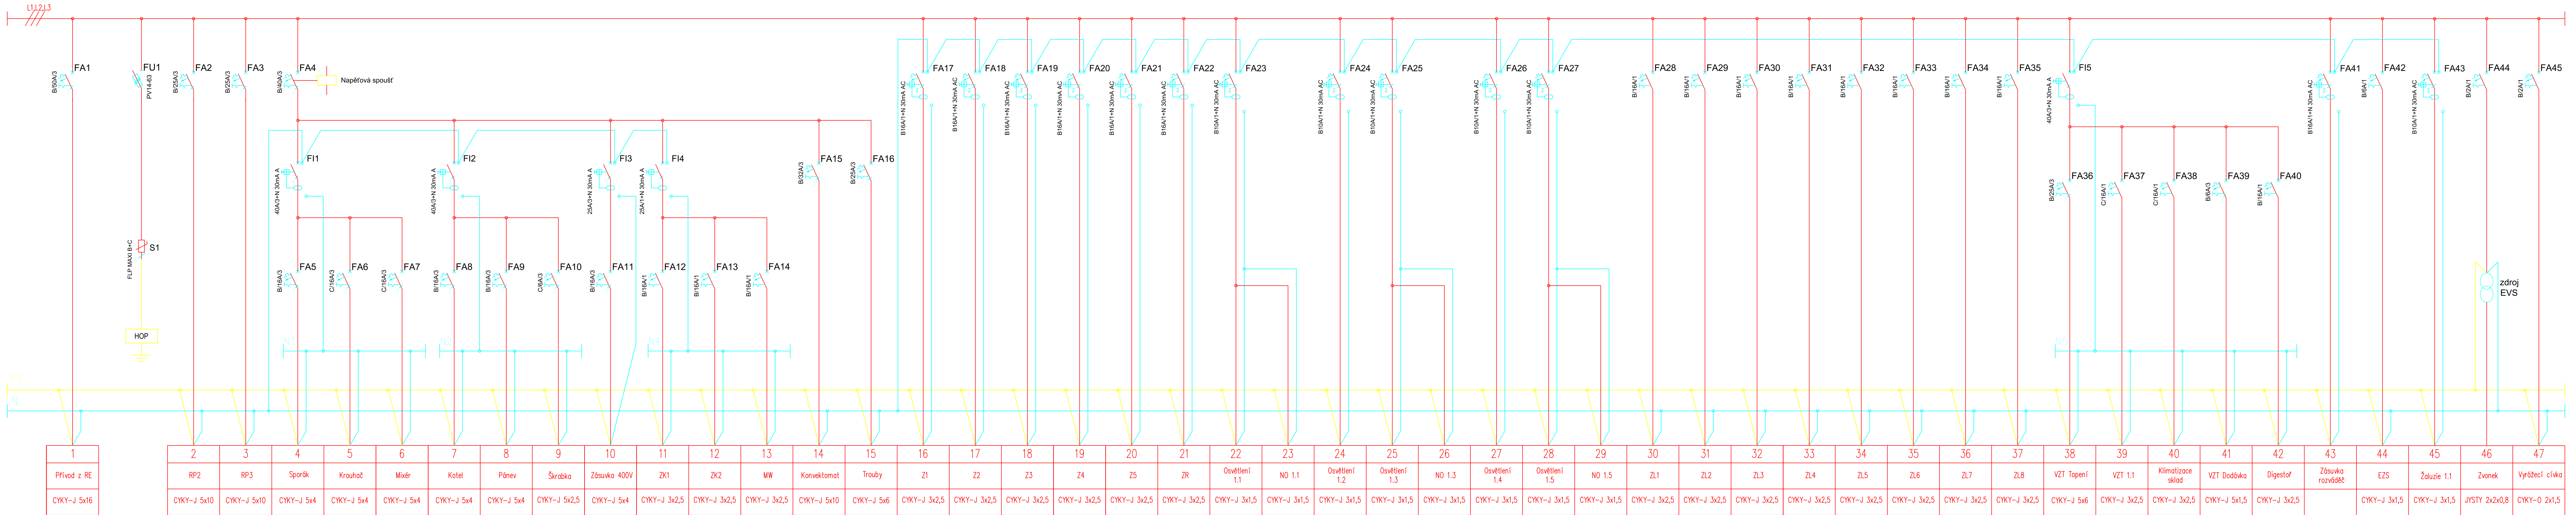

Ochrana před úrazem elektrickým proudem dle ČSN33 2000-4-41 ed.3

Ochrana před dotykem neživých částí – základní: automatickým odpojením od zdroje

zvýšená: automatickým odpojením od zdroje a doplňujícím pospojováním

### Rozmístění přístrojů dle zvyklosti výrobce rozváděče

Číslování svorek upraví výrobce rozváděče dle skutečného provedení

Napěťová soustava: 3NPE, AC, 50Hz 400/230V, TN-S

<div><div>ASA</div><div>EXPERT</div><div>STAVEBNÍ PROJEKCE</div></div>	Akce: ZŠ Hrabina - Snížení energetické náročnosti - MŠ Ostravská			
	<div><div><div>Zhotovitel:</div><div>ASA expert a.s.</div><div>ZNALECTVÍ, PORADENSTVÍ, PROJEKČNÍ STUDIO</div></div><div><div>Adresa zhotovitele:</div><div>Lešetinská 626/24 719 00 Ostrava-Kunčice IČ: 27791891 DIČ: CZ27791891</div></div><div><div>Kontakt zhotovitele:</div><div>http: www.asaexpert.cz e-mail: info@asaexpert.cz tel.: 596 110 035</div></div></div>			
Razítko, podpis:	<div><div>Zodpovědný projektant:</div><div>ILanger Jiří</div><div>tel: 737 821 861</div></div>		<div><div>Č. zakázky:</div><div>24/062</div></div>	<div><div>Investor:</div><div>Město Český Těšín</div><div>Nám ČSA 1/1, 737 01 Český těšín</div><div>IČ:00297437</div><div>DIČ: CZ00297437</div></div>
	<div><div>Vypracoval:</div><div>Langer Jiří</div></div>		<div><div>Datum:</div><div>Leden 2025</div></div>	
	<div><div>Autorizovaný inženýr projektu:</div><div>-</div></div>	<div><div>Kontroloval:</div></div>	<div><div>Formát:</div></div>	
	<div><div>Stupeň:</div><div>DSP</div></div>		<div><div>Část:</div><div>D</div></div>	
			<div><div>Objekt:</div><div>SO01</div></div>	
			<div><div>Díl:</div><div>D.1.4.4.b</div></div>	
Datum:	<div><div>Výkres:</div><div>Rozváděč RH</div></div>			
			<div><div>Měřítko:</div></div>	
			<div><div>Číslo výkresu:</div><div>D.1.4.4.b-03</div></div>	