

VÝMĚNA NTL PLYNOVODU


PRODLOUŽENÍ A VÝMĚNA NTL PLYNOVODU

(ocelového potrubí DN300 potrubím PE d315 přes ul. Frydecká)


Poznámka:

- PLYNOVODY JSOU VZÁJEMNĚ PROPojENY (ZAOKRUHOVANĚ
- MATERIÁL: potrubí PE-100 SDR17,6 S OPLAŠTĚNÍM
- LOM b18 - (52°)_tvarovky (pol.12+13 spojené 3xpol.5


PRODLOUŽENÍ A VÝMĚNA NTL PLYNOVODU:

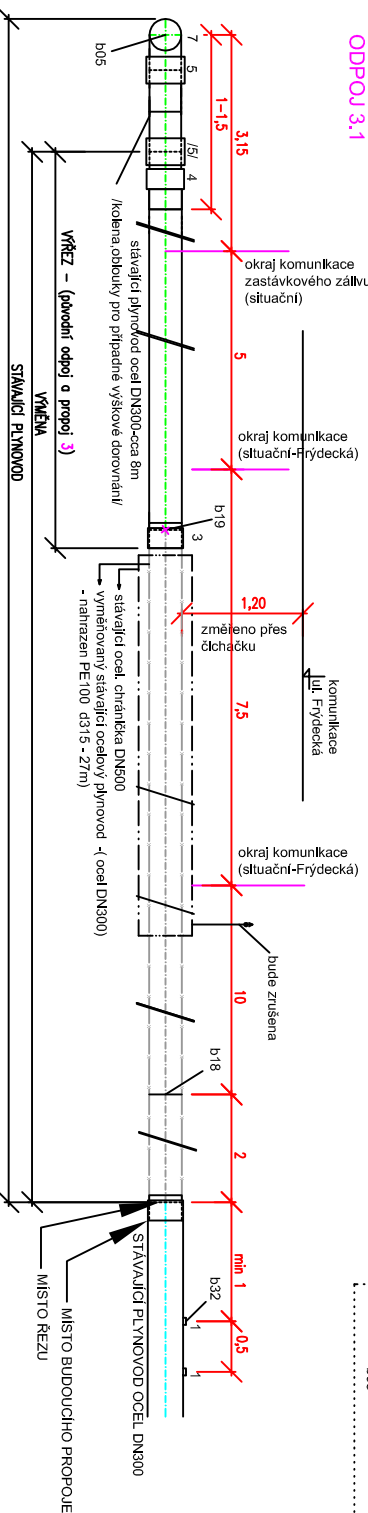

PROPOJ 3.1

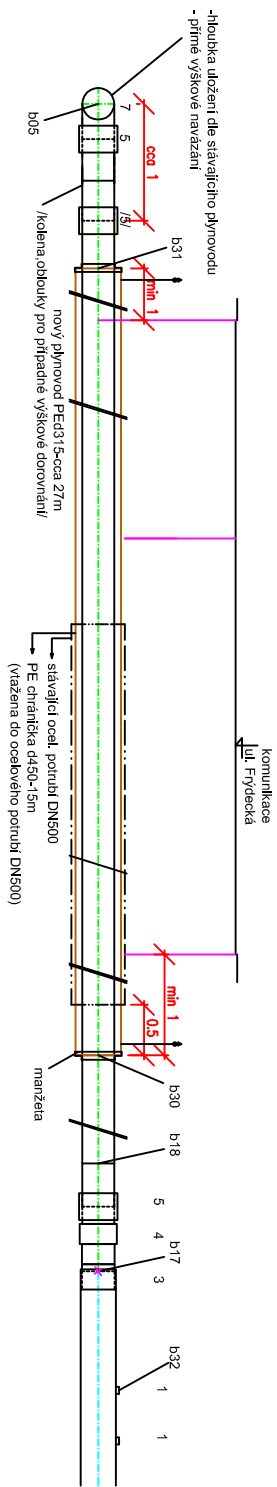

BALONOVÁNÍ 5

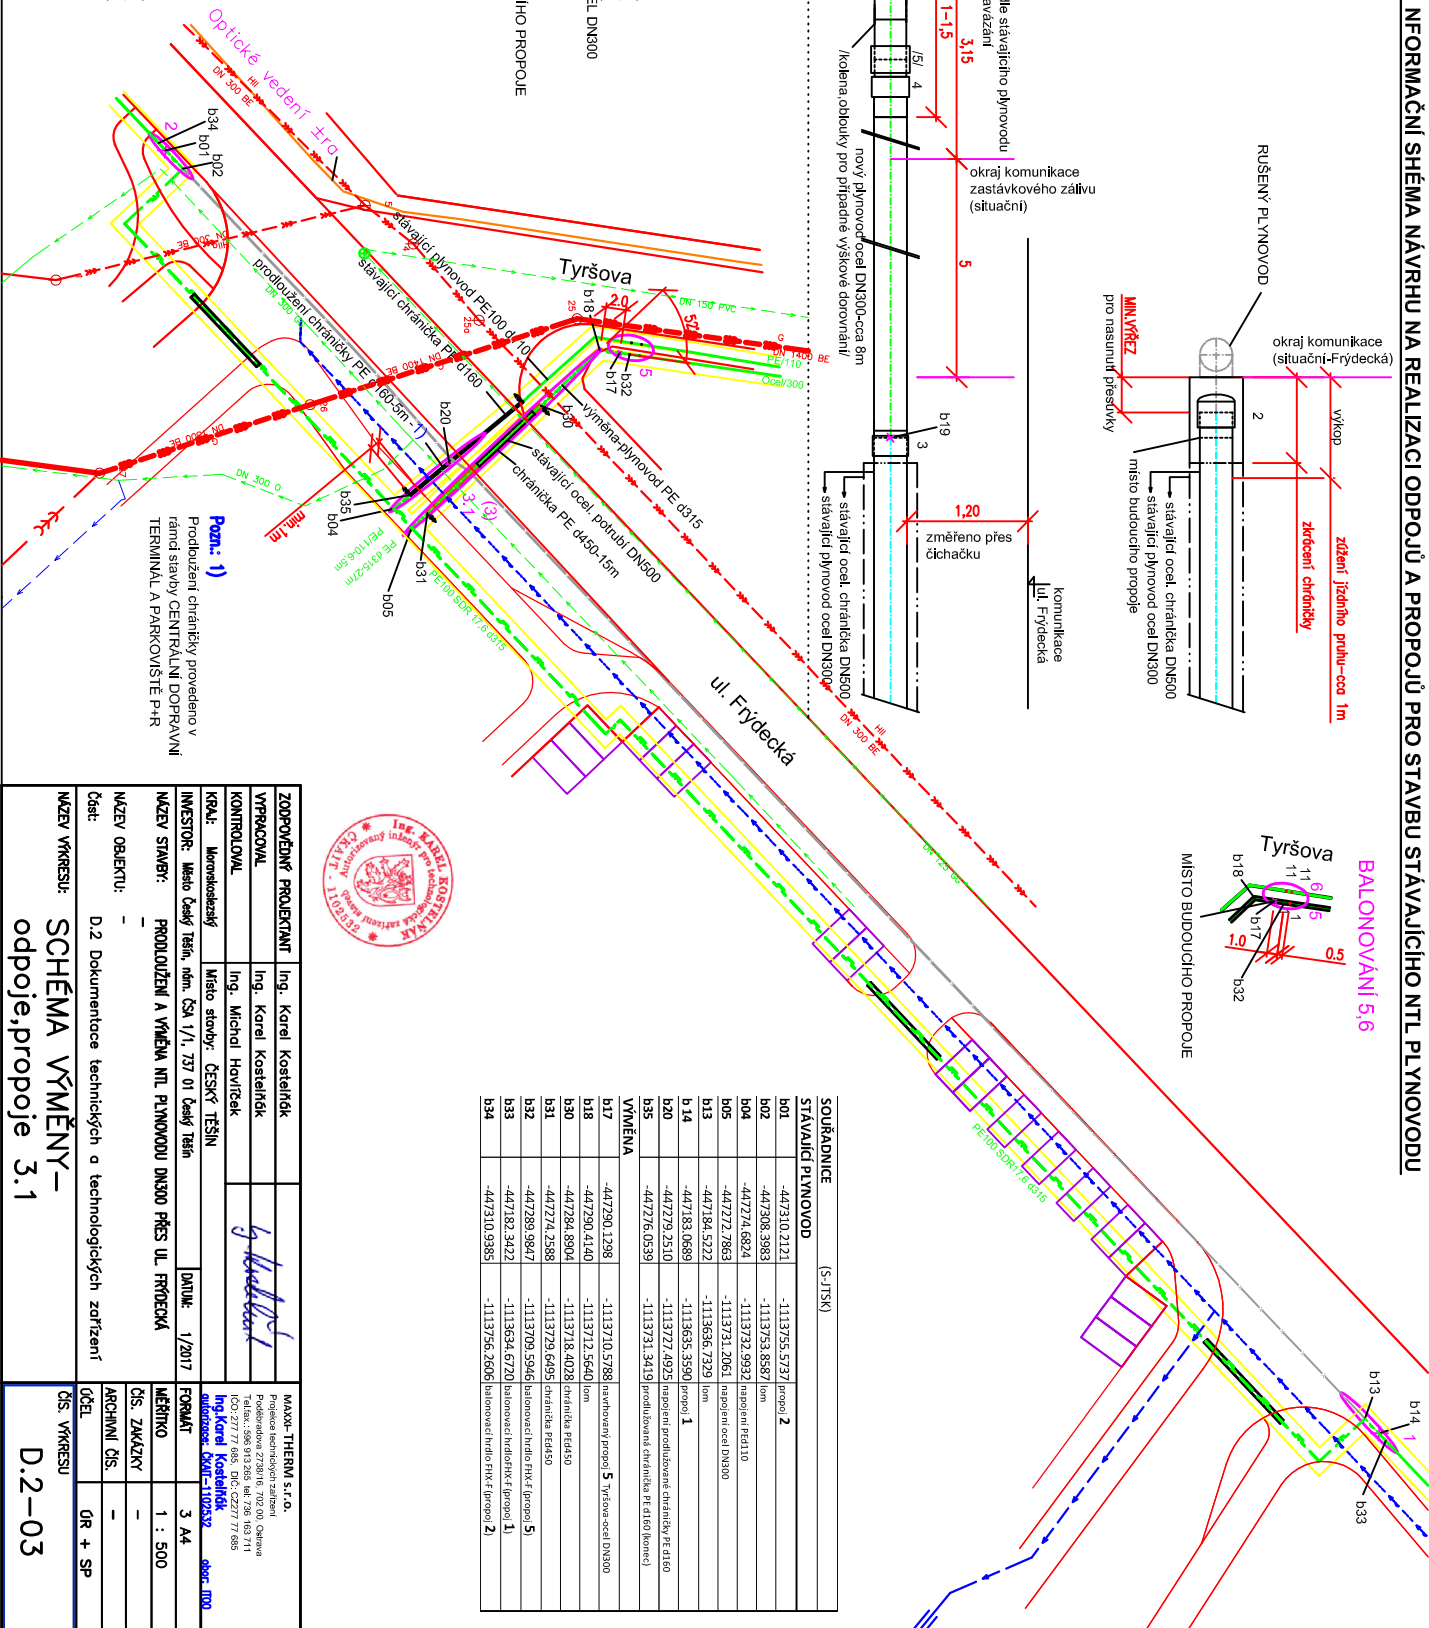


PREVZATIE INFORMACIÍ SHÉMA NÁVRHU NA REALIZACII ODPOJU A PROPOJU PRO STAVBU STAVAJÚCIHO NTL PLYNOVODU

ODPOJ 3

(kace
decká)


BALONOVÁNÍ 5,6

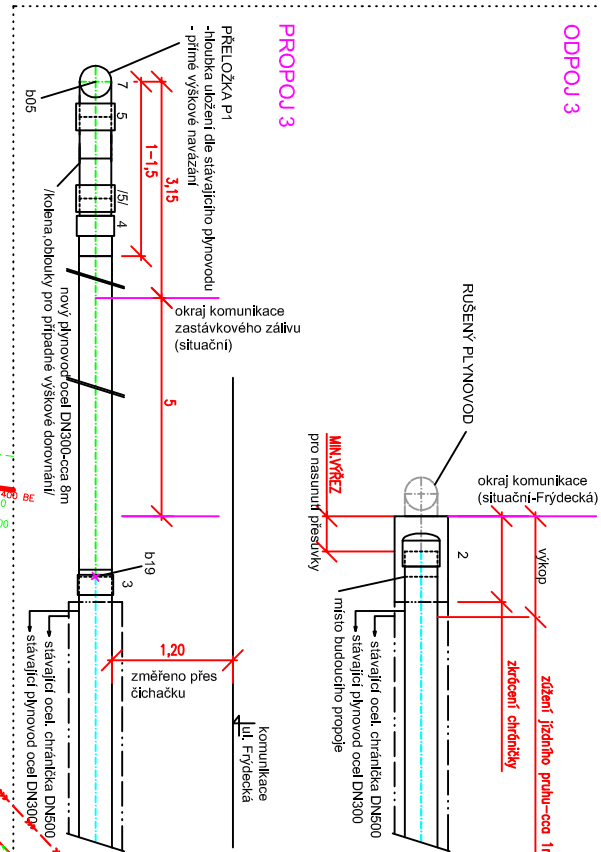

.....

PROPOJ 3

BALONOVÁNÍ 5,6

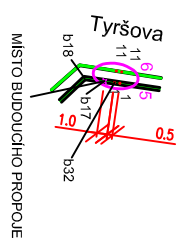


VYPRACOVANÁ	Ing. Karel Kostelíček			
KONTROLAVAL	Ing. Michal Havrčík			
KRAJ:	Moravskoslezský			
INVESTOR:	Město Český Tešín, n.m. č.č.a 1/1, 737 01 Český Tešín	DATUM:	1./2017	
NÁZEV OBJEKTU:	-			
Číslo:	D.2 Dokumentace technických a technologických zařízení			
NÁZEV VÝKRESU:	SCHÉMA VÝMĚNY – odpoje, propoje 3.1	ČÍS. VÝKRESU		D.2-03