








 
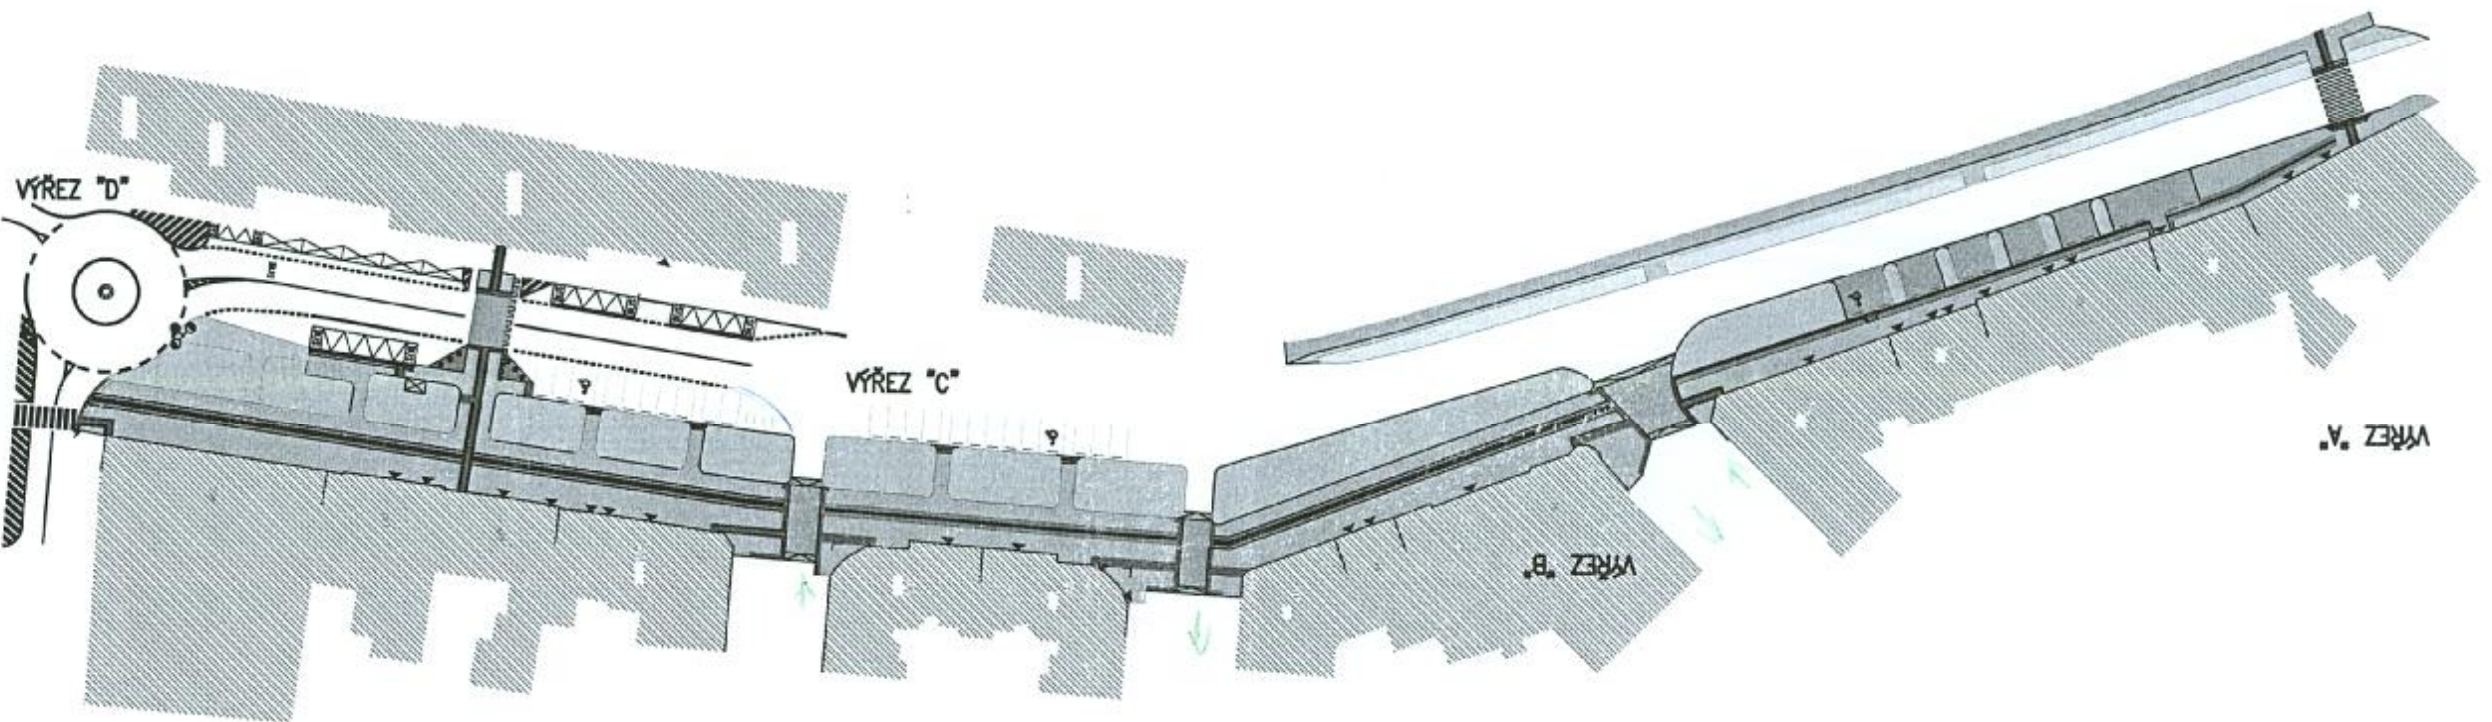


LEGENDA STÁVAJÍCÍ

- | | |
|---|----------------------------|
|  | BUDOVY |
|  | STAVAJÚCI DOPRAVNÝ ZNAČENÍ |
|  | DLE PD KRUHOVÉHO OBJEZDU |
|  | VSTUP DO OBJEKTU |

NAVROHOVANÉ OBJEKTY A SÍTĚ

- | | |
|---|--|
|  | ZPEVNĚNÉ PLOCHY... m ² |
|  | ŽULOVÉ DLAŽEBNÍ KOSTKY ŠTÍPANÉ 8/10 cm, BARVA ŠEDÁ |
|  | ZPEVNĚNÉ PLOCHY... m ² |
|  | ŽULOVÉ DLAŽEBNÍ KOSTKY ŘEZANÉ 6x6x4 cm, BARVA ČERNÁ |
|  | ZPEVNĚNÉ PLOCHY... m ² |
|  | DLAŽEBNÍ DESKY 60x60x4 cm, BARVA ŠEDÁ |
|  | DLAŽEBNÍ DESKY 25x20x4 cm, BARVA ŠEDÁ – ZAJIŠTĚNÍ HMATOVÉHO KONTRASTU U VÁROVNÝCH A SIGNALNÍCH PASŮ |
|  | ZPEVNĚNÉ PLOCHY... m ² |
|  | ŽULOVÉ DLAŽEBNÍ KOSTKY ŠTÍPANÉ 15/17 cm, BARVA ŠEDÁ |
|  | ZPEVNĚNÉ PLOCHY... m ² |
| | DLAŽBA Z INŽENÝRSKÉHO KAMENE S VÝSTUPKY NEPRAMĚDELNÉHO TVARU DLE TN TZ05 12.03.04 6x6 cm, BARVA BILÁ |
| | PLOCHY ZELENÉ ... m ² |
| | DOTIČENÉ STAV. PLOCHY ZELENÉ ... m ² |



HIP	Vytvářel	<div style="text-align: center;"> <h1>BENEPRO a.s.</h1> </div>	
Ing. Jan Adámek	Ing. Martina Mareňáková, MSc.		
Stavebník	Město Český Těšín		
Místo stavby	kat. úz. Český Těšín	Formát	A3
Stavba:	<div style="text-align: center;"> <h2>REVITALIZACE ULICE NÁDRAŽNÍ</h2> </div>	Datum	07/2016
		Stupeň	DUR+DSP
		Měřítko	1:1000
		Arch. číslo	BE/2016/07
Obsah: D.1 ARCHITEKTONICKO-STAVEBNÍ ŘEŠENÍ SITUACE - NÁVRH POVRCHŮ		Číslo paré	Číslo výkresu
			C3


12.9.2016
P. De



