


ŘEZ 3

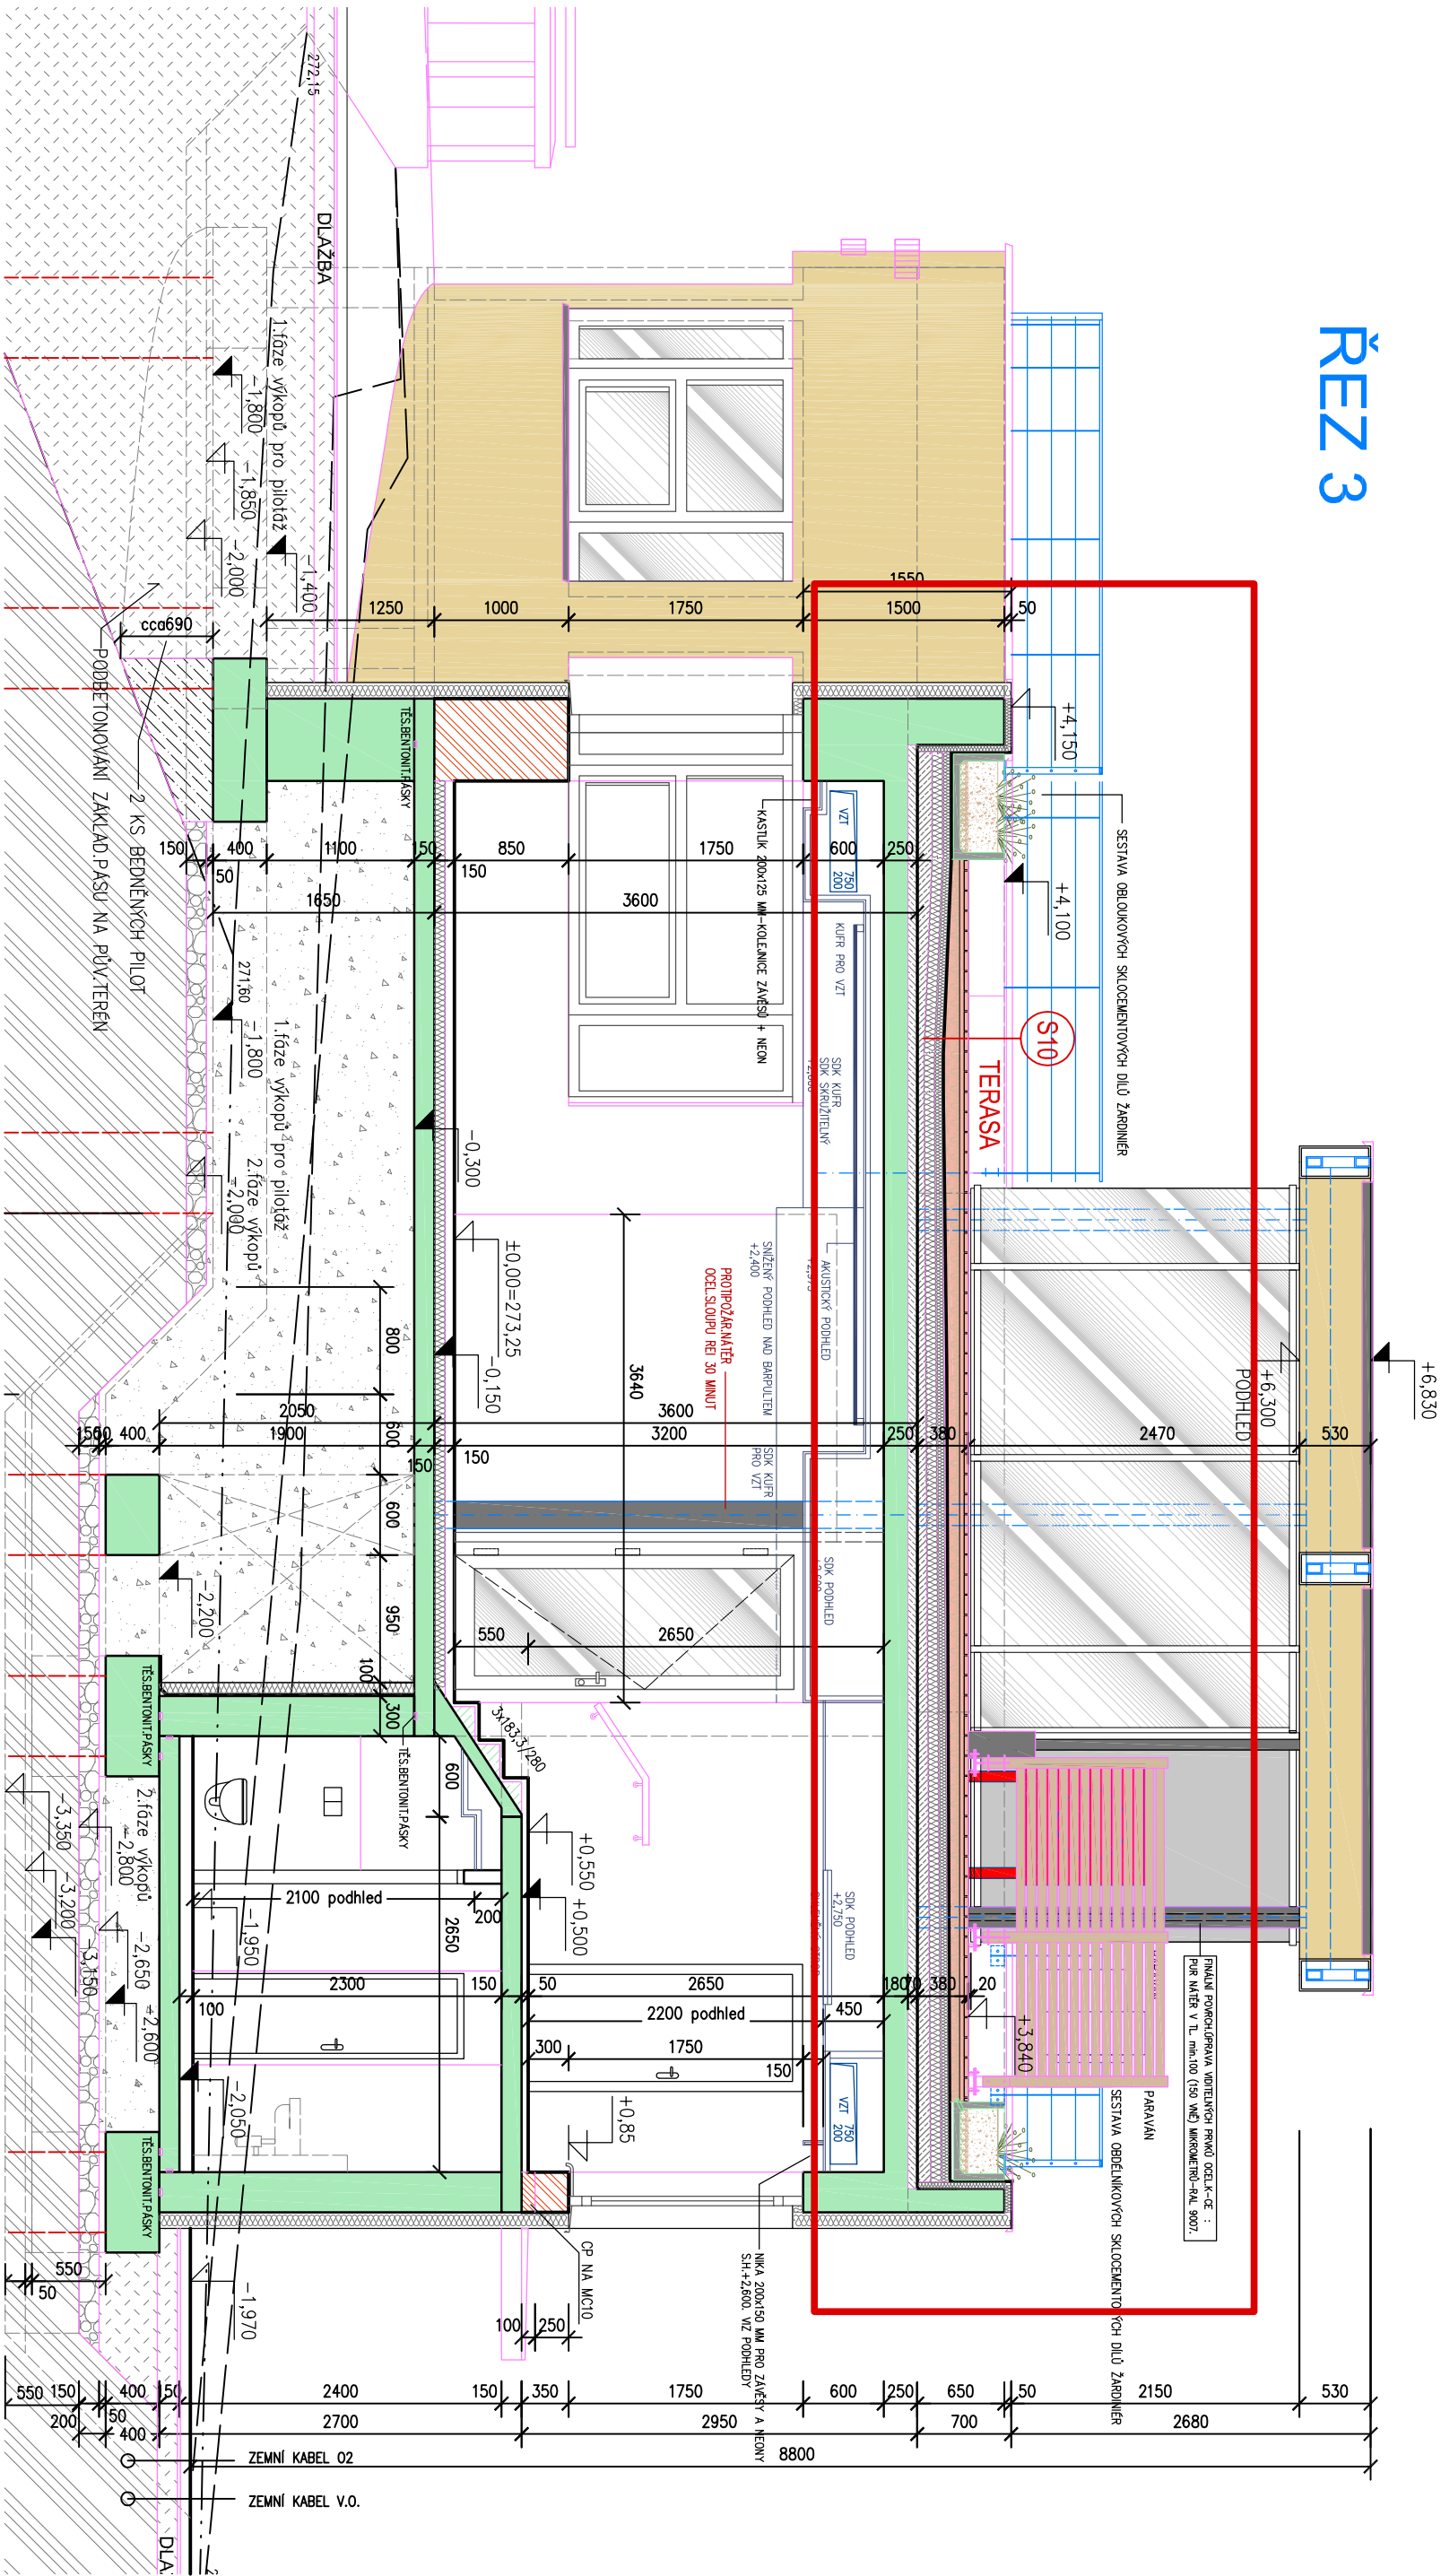

VEDOUcí PROJEKTU		PROJ. PROFESE	VYPRACOVAL
Ing.arch.MENDEK CZ.		BULAWA Rodim	BULAWA Rodim
INVESTOR : MÚ Český Těšín, nđm. ČSA 1, 73701, Český Těšín		PROJEKTANT : BMCH s.r.o.,28.října 168 , 709 00 Ostrava	
ADRESA : TR.28.ŘÍJNA 1142/168		PRŮMĚR V TL. 100 (150) MM	
STAVBA :		FORMÁT	A3
REKONSTRUKCE TERASY OBJEKTU NOIVA		DATUM	03/2023
ŘEZ 3		STUP.P.D.	RDS
		ČÍS.ZAK.	
		MĚŘITKO	1:50
		Č.VÝKRESU	02