


# KOORDINAČNÍ SITUACE

M 1:500

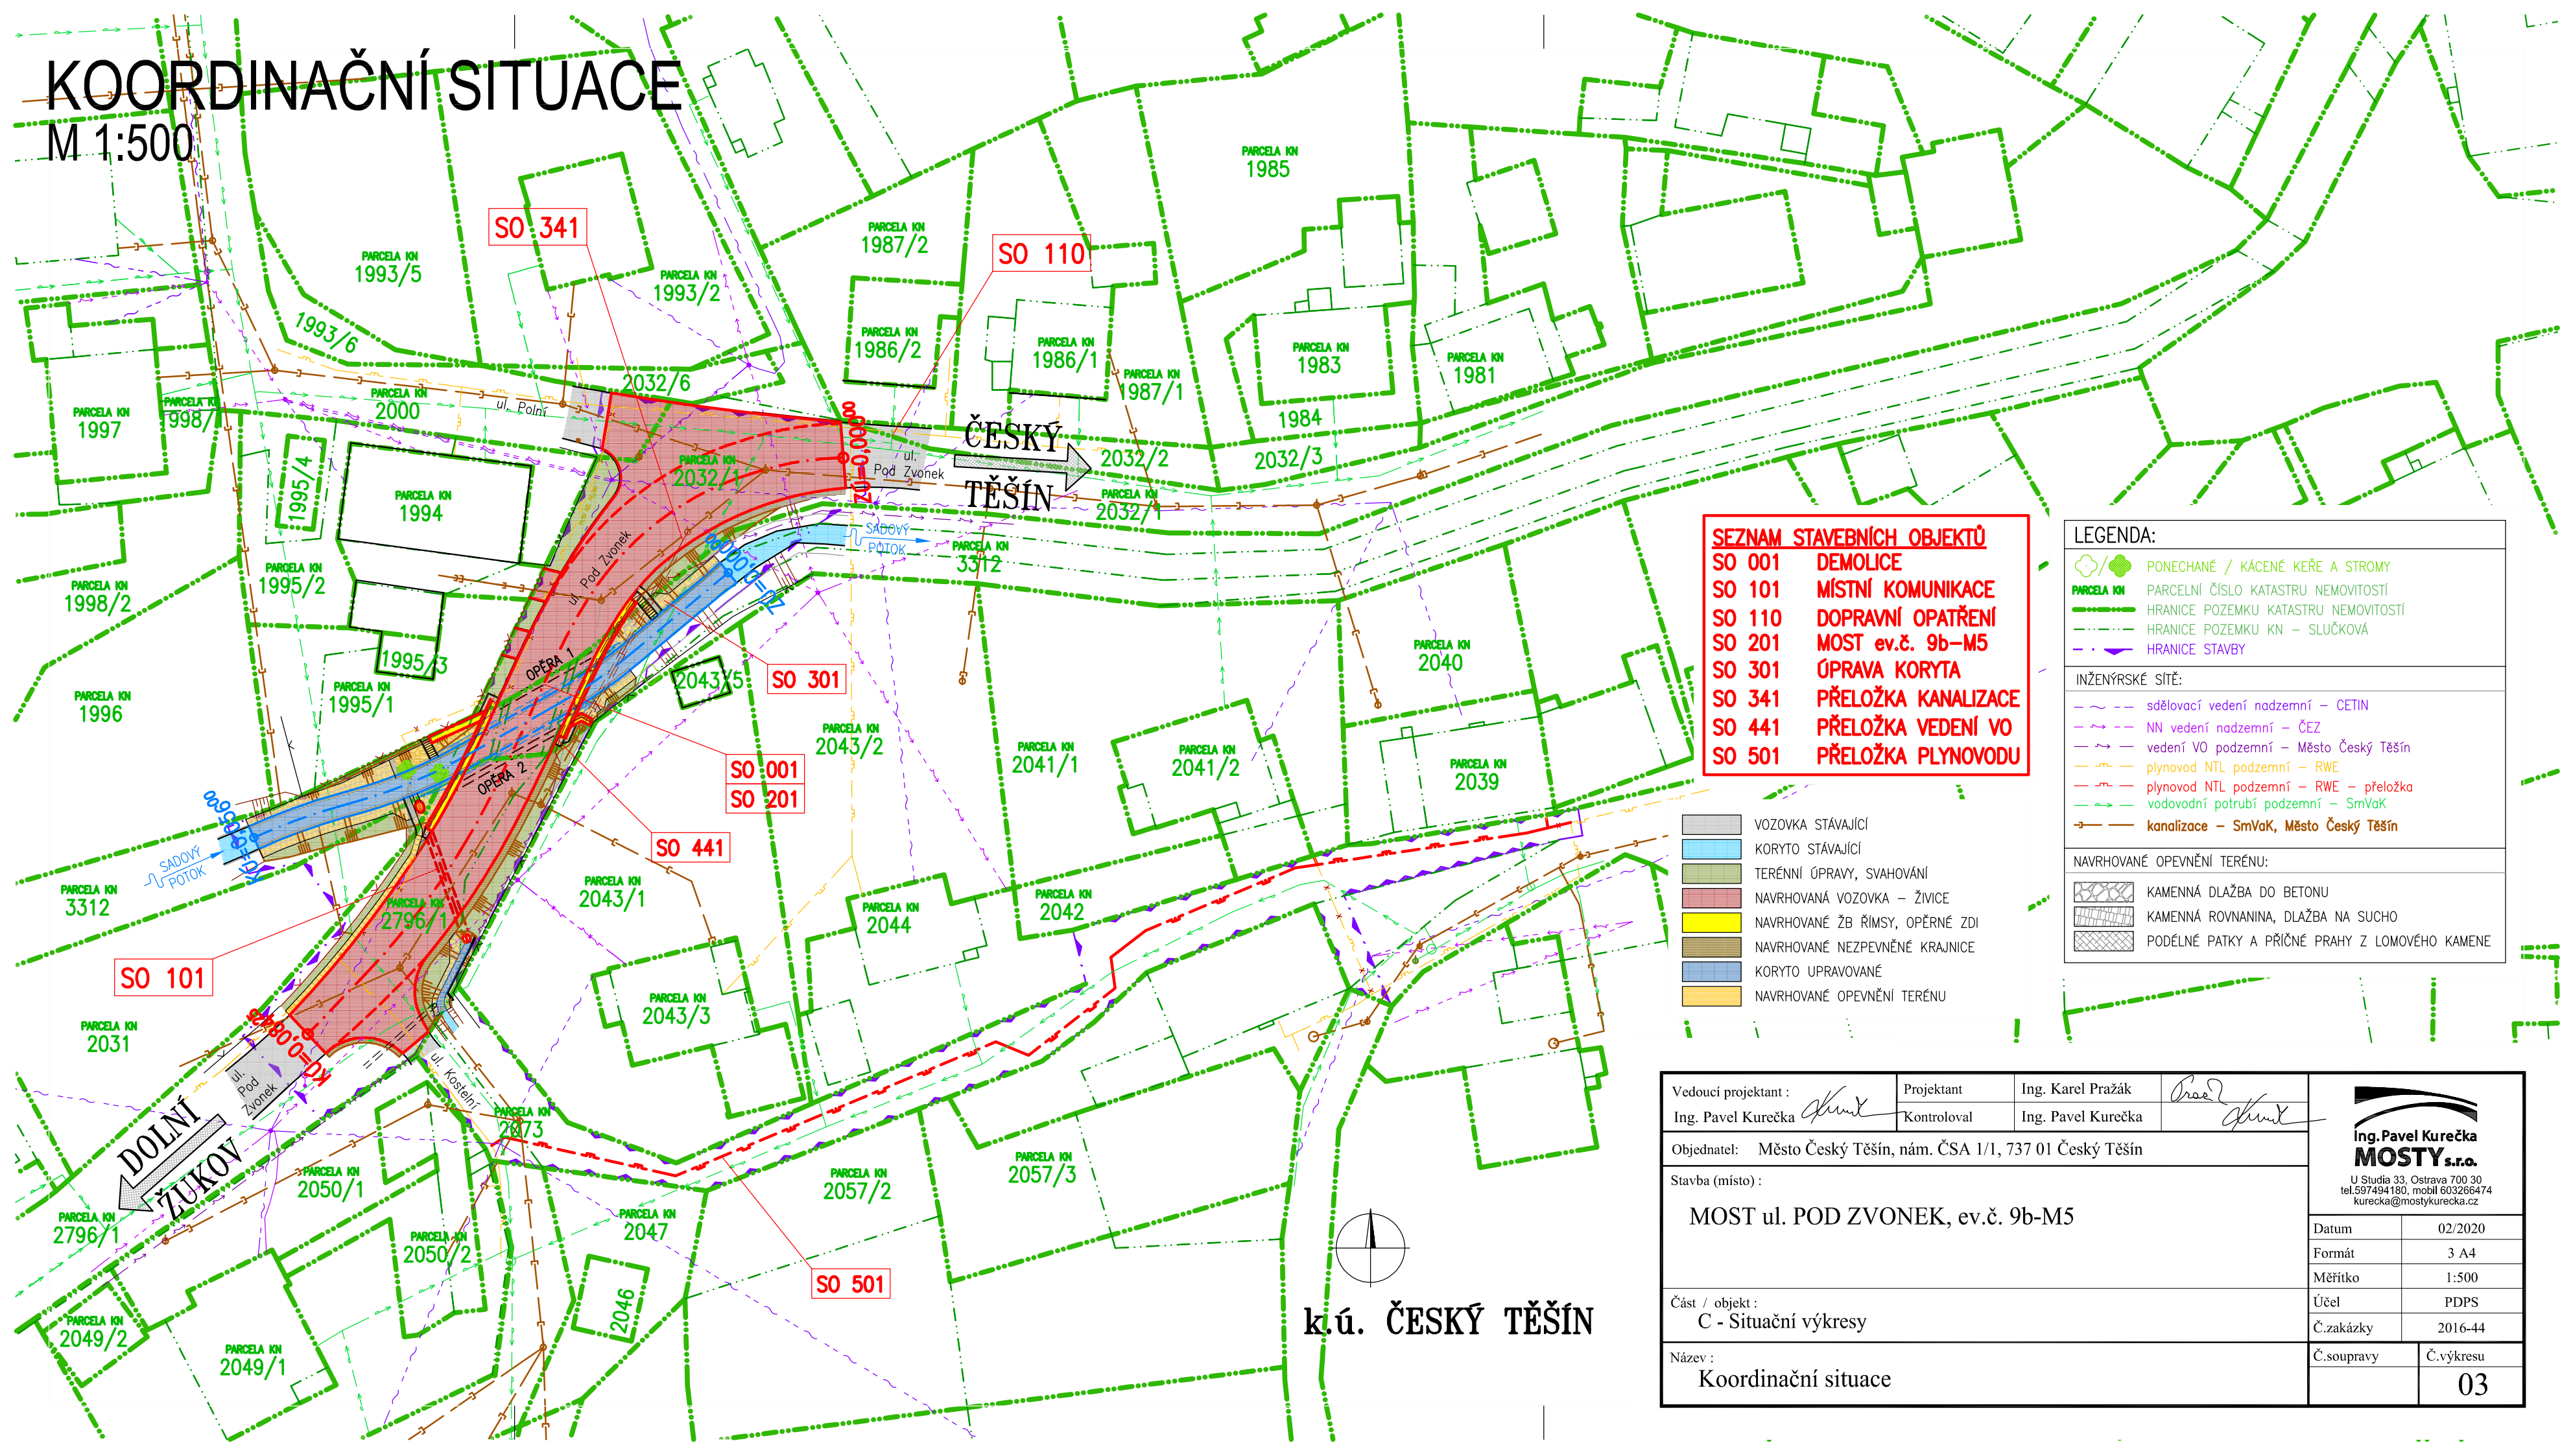

- SEZNAM STAVEBNÍCH OBJEKTŮ**
- SO 001 DEMOLICE
  - SO 101 MÍSTNÍ KOMUNIKACE
  - SO 110 DOPRAVNÍ OPATŘENÍ
  - SO 201 MOST ev.č. 9b-M5
  - SO 301 ÚPRAVA KORYTA
  - SO 341 PŘELOŽKA KANALIZACE
  - SO 441 PŘELOŽKA VEDENÍ VO
  - SO 501 PŘELOŽKA PLYNOVODU

- VOZOVKA STÁVAJÍCÍ
- KORYTO STÁVAJÍCÍ
- TERÉNNÍ ÚPRAVY, SVAHOVÁNÍ
- NAVRHOVANÁ VOSOVKA – ŽIVICE
- NAVRHOVANÉ ŽB ŘÍMSY, OPĚRNÉ ZDI
- NAVRHOVANÉ NEZPEVNĚNÉ KRAJNICE
- KORYTO UPRAVOVANÉ
- NAVRHOVANÉ OPEVNĚNÍ TERÉNU

**LEGENDA:**





- PONECHANÉ / KÁCENÉ KEŘE A STROMY
- PARCELA KN PARCELNÍ ČÍSLO KATASTRU NEMOVITOSTÍ
- HRANICE POZEMKU KATASTRU NEMOVITOSTÍ
- HRANICE POZEMKU KN – SLUČKOVÁ
- HRANICE STAVBY


**INŽENÝRSKÉ SÍTĚ:**

- sdělovací vedení nadzemní – CETIN
- NN vedení nadzemní – ČEZ
- vedení VO podzemní – Město Český Těšín
- plynovod NTL podzemní – RWE
- plynovod NTL podzemní – RWE – přeložka
- vodovodní potrubí podzemní – SmVaK
- kanalizace – SmVaK, Město Český Těšín

**NAVRHOVANÉ OPEVNĚNÍ TERÉNU:**

- KAMENNÁ DLAŽBA DO BETONU
- KAMENNÁ ROVNANINA, DLAŽBA NA SUCHO
- PODÉLNÉ PATKY A PŘÍČNÉ PRAHY Z LOMOVÉHO KAMENE

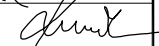Vedoucí projektant : Ing. Pavel Kurečka 		Projektant Kontroloval	Ing. Karel Pražák Ing. Pavel Kurečka	 	 <b>Ing. Pavel Kurečka MOSTY s.r.o.</b> U Studia 33, Ostrava 700 30 tel.597494180, mobil 603266474 kurecka@mostykurecka.cz
Objednatel: Město Český Těšín, nám. ČSA 1/1, 737 01 Český Těšín					
Stavba (místo) :  MOST ul. POD ZVONEK, ev.č. 9b-M5					
Část / objekt : C - Situační výkresy					
Název : Koordinační situace					
		Datum		02/2020	
		Formát		3 A4	
		Měřítko		1:500	
		Účel		PDPS	
		Č.zakázky		2016-44	
		Č.soupravy		Č.výkresu	
				03	

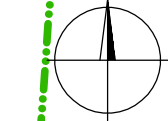

k.ú. ČESKÝ TĚŠÍN