
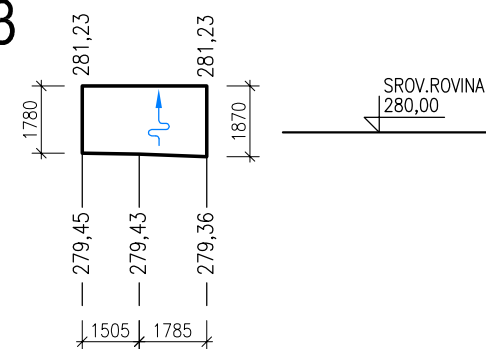
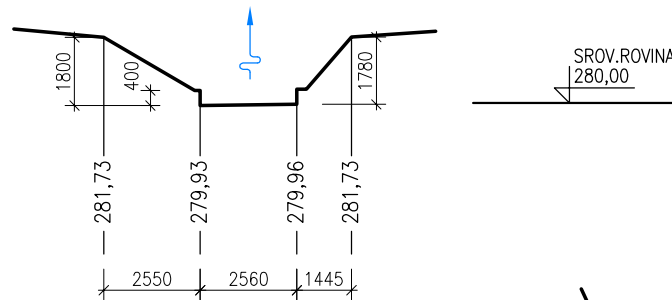
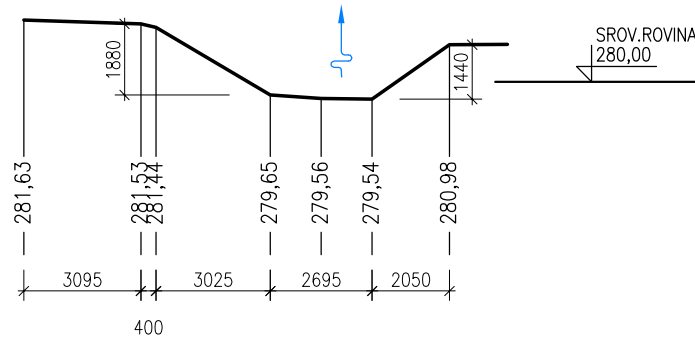
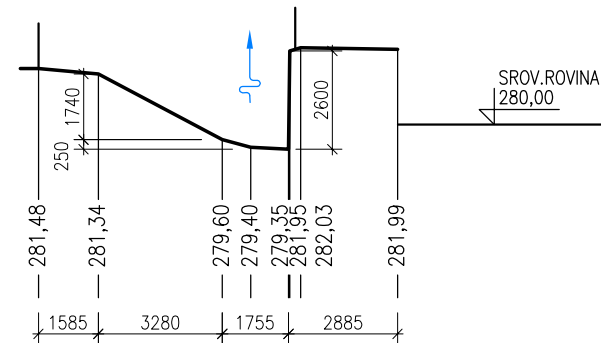




PŘÍČNÉ ŘEZY


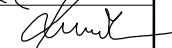

M 1:200

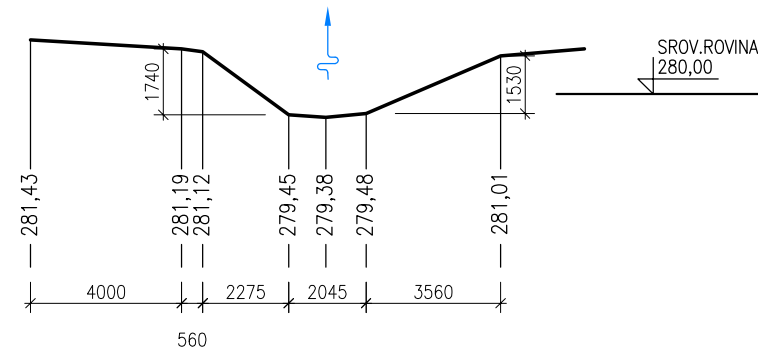

LEGENDA

- ~ — ~ — ~ — sdělovací vedení nadzemní – CETIN
- ↗ — ↘ — ↗ — ↘ — NN vedení nadzemní – ČEZ
- ↗ — ↘ — ↗ — ↘ — vedení VO podzemní – Město Český Těšín
- ~ — ~ — ~ ~ — plynovod NTL podzemní – RWE
- ~ — ~ — ~ ~ — vodonivní potrubí podzemní – SmVak
- — — — — kanalizace – SmVak, Město Český Těšín

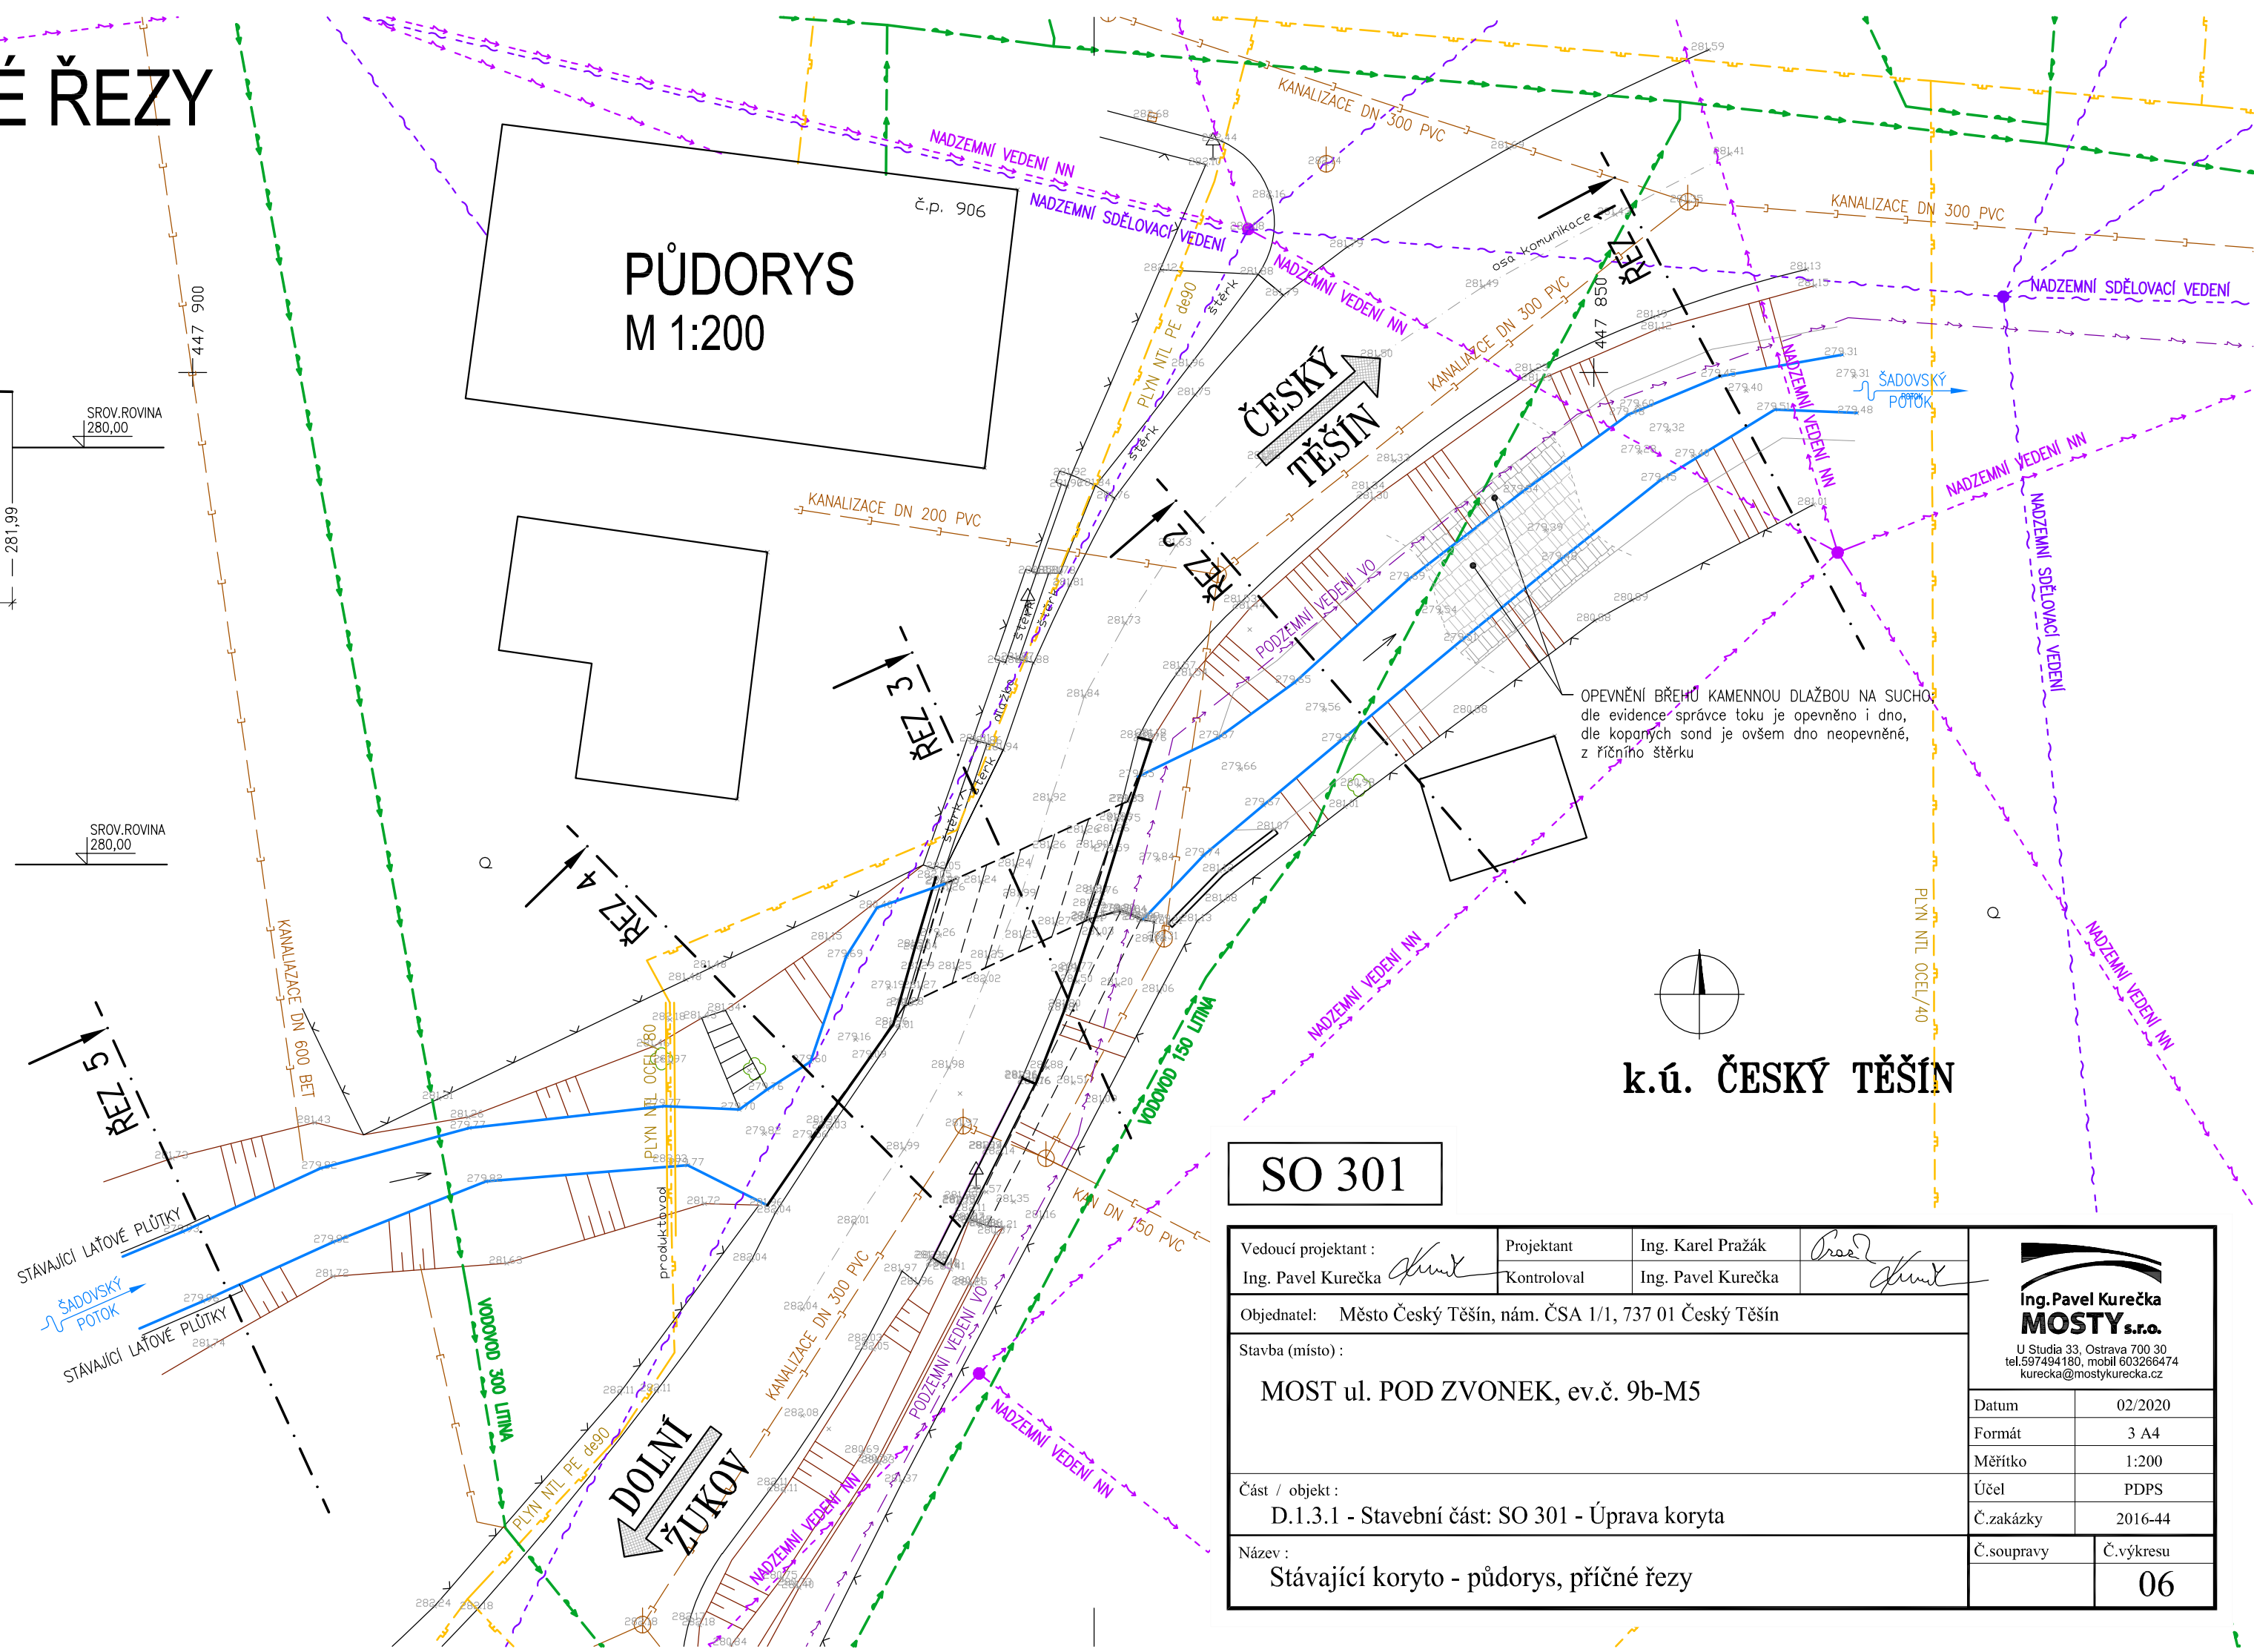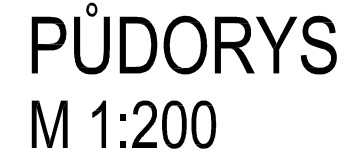

Vedoucí projektant : Ing. Pavel Kurečka	Projektant Kontroloval	Ing. Karel Pražák Ing. Pavel Kurečka	<div><div></div><div></div></div>										
Objednatel: Město Český Těšín, nám. ČSA 1/1, 737 01 Český Těšín			<div><p>Ing. Pavel Kurečka MOSTY s.r.o.</p><p>U Studia 33, Ostrava 700 30 tel. 597 434 180, mobil 803 266 474 kurecka@mostykurecka.cz</p></div>										
Stavba (místo):													
MOST ul. POD ZVONEK, ev.č. 9b-M5													
Část / objekt :													
D.1.3.1 - Stavební část: SO 301 - Úprava koryta			<table><tr><td>Datum</td><td>02/2020</td></tr><tr><td>Formát</td><td>3 A4</td></tr><tr><td>Měřítko</td><td>1:200</td></tr><tr><td>Účel</td><td>PDPS</td></tr><tr><td>Č.zakázky</td><td>2016-44</td></tr></table>	Datum	02/2020	Formát	3 A4	Měřítko	1:200	Účel	PDPS	Č.zakázky	2016-44
Datum	02/2020												
Formát	3 A4												
Měřítko	1:200												
Účel	PDPS												
Č.zakázky	2016-44												
Název : Stávající koryto - půdorys, příčné řezy			<table><tr><td>Č.soupravy</td><td>Č.výkresu</td></tr><tr><td></td><td>06</td></tr></table>	Č.soupravy	Č.výkresu		06						
Č.soupravy	Č.výkresu												
	06												