

POZNÁMKA

VÝŠKA MÍSTNOSTÍ OBLOUKOVÉ ČÁSTI 2650 MM

VÝŠKA MÍSTNOSTÍ PŘÍMÉ ČÁSTI 3000 MM

LEGENDA:

- VODA STUDENÁ PP–R Iz. MIRELON tl.12mm
- VODA TEPLÁ PP–R Iz. MIRELON tl.16mm
- WC

KOMBI KLOZET S HLUBOKÝM SPLACHOVÁNÍM
- U

UMYVADLO
- S

SPRCHA
- P

PISOÁR
- KKP

KULOVÝ KOHOUT PRAČKOVÝ
- SH

SPRCHOVÁ HLAVICE S HADICI
- SB

STOJANKOVÁ BATERIE

Legenda místností		
Označení na výkresu	Účel místnosti	Plocha [m²]
01.1	Sklad	4.43
01.2	Zádveří	4.14
01.3	Šatna ženy	2.98
01.4	Umývárna – ženy	3.44
01.5	WC ženy	1.42
01.6	Pissoir	1.21
01.7	WC muži	1.42
01.8	Předsíňka WC	1.45
01.9	Zádveří	1.96
01.10	Umývárna muži	10.22
01.11	Šatna muži	11.12
01.12	Venkovní schodiště	2.98
01.13	Venkovní schodiště	2.94

POZNÁMKA:

VODOVODNÍ POTRUBÍ VÉST V PODLAŽE NEBO STĚNĚ. K JEDNOTLIVÝM ZAŘIZOVACÍM PŘEDMĚTŮM VYVÉST VE STĚNĚ. POTRUBÍ IZOLOVAT NAVLEKOVOU IZOLACI. ZÁCHODOVÉ MÍSY NAPOJIT NA SV POMOCI PRAČKOVÉHO KULOVÉHO KOHOUTU SE ZPĚTNOU KLAPKOU. PO PROVEDENÍ VŠECH ZKOUŠEK PROVÉST ZAOMITÁNÍ.

PLASTOVÉ POTRUBÍ JE ZAPOTŘEBÍ DILATOVAT A PRŮCHODY PŘES STĚNU A STROPNÍ KONSTRUKCE OPATŘIT CHRÁNIČKOU. NÁVRH DIMENZE HLAVNÍ VĚTVY JE PROVEDEN DLE NORMY ČSN EN 806–3 DIMENZOVANÍ POTRUBÍ ZJEDNODUŠENÁ METODA.

Aktualizace PD – Masarykova
ZŠ – Rekonstrukce sociálního
zařízení (hřiště) ZŠ Komenského

Komenského 607 Český Těšín,
parc.č.1322/1, 1321
Klient Město Český Těšín, nám. ČSA 1/1, 737 01

ROMAN WOJTAS
Vendryně 154
Vendryně 73994
www.nwojtas.cz
Vypracoval Roman Wojtas
Zodpovědný projektant Roman Wojtas
Datum 10.2024

Legenda místností		
Označení na výkresu	Účel místnosti	Plocha [m²]
01.1	Sklad	4.43
01.2	Zádveří	4.14
01.3	Šatna ženy	2.98
01.4	Umývárna – ženy	3.44
01.5	WC ženy	1.42
01.6	Pissoir	1.21
01.7	WC muži	1.42
01.8	Předstíňka WC	1.45
01.9	Zádveří	1.96
01.10	Umývárna muži	10.22
01.11	Šatna muži	11.12
01.12	Venkovní schodiště	2.98
01.13	Venkovní schodiště	2.94

POZNÁMKA:


KANALIZAČNÍ POTRUBÍ ODPADNÍ A PŘIPOJOVACÍ VÉST VE STĚNĚ A V PODLAŽE.
KANALIZAČNÍ POTRUBÍ NAPOJIT NA STÁVAJÍCÍ SPLAŠKOVOU KANALIZACI. PO
PROVEDENÍ VŠECH ZKOUŠEK POTRUBÍ ZAOMÍTAT.

POZNÁMKA

VÝŠKA MÍSTNOSTÍ OBLOUKOVÉ ČÁSTI 2650 MM
VÝŠKA MÍSTNOSTÍ PŘÍMÉ ČÁSTI 3000 MM

LEGENDA:

-----	KANALIZAČNÍ POTRUBÍ POLO–KAL 3S
WC	KOMBI KLOZET S HLUBOKÝM SPLACHOVÁNÍM
U	UMYVADLO
S	SPRCHA
P	PISOÁR

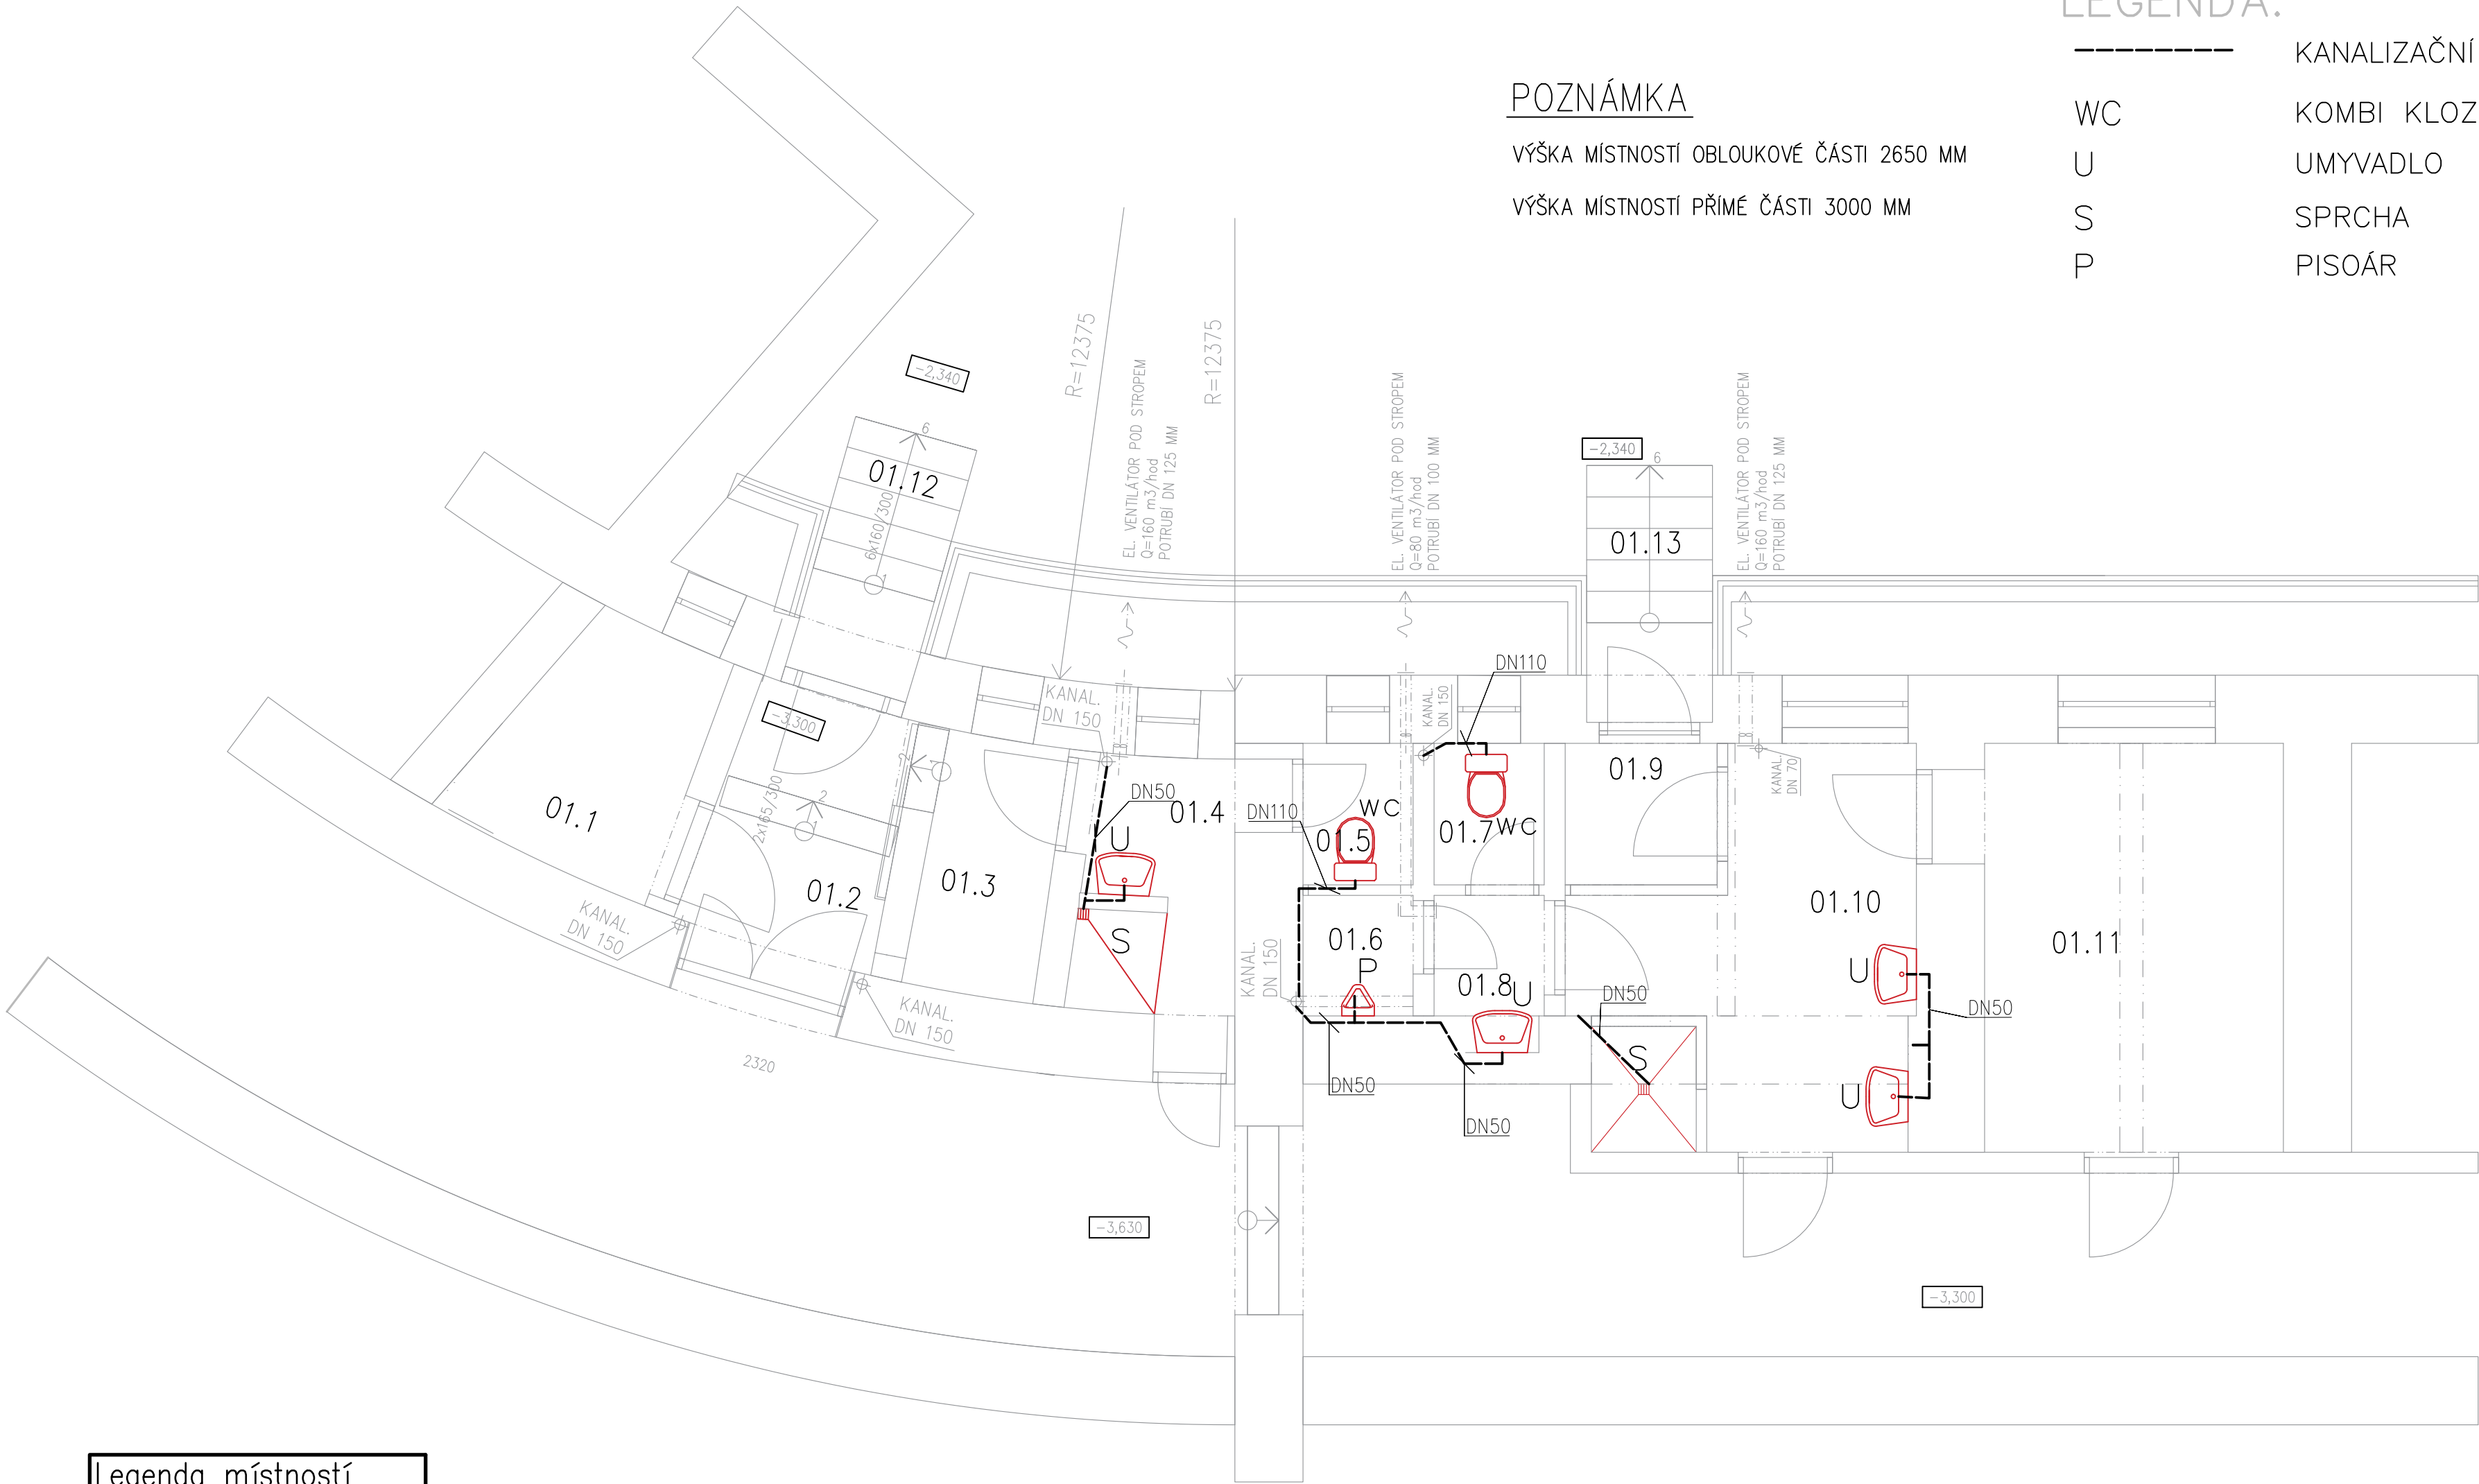

Aktualizace PD – Masarykova
ZŠ – Rekonstrukce sociálního
zařízení (hřiště) ZŠ Komenského

Komenského 607 Český Těšín,
parc.č.1322/1, 1321

Klient
Město Český Těšín, nám. ČSA 1/1, 737 01

ROMAN WOJTAS
Vendryně 154
Vendryně
73994
www.rwojtas.cz

Vypracoval
Roman Wojtas

Zodpovědný projektant
Roman Wojtas

Datum
10.2024

Púdorys vnitřní kanalizace
1:50

D.1.4.2


POZNÁMKA

VÝŠKA MÍSTNOSTÍ OBLOUKOVÉ ČÁSTI 2650 MM

VÝŠKA MÍSTNOSTÍ PŘÍMÉ ČÁSTI 3000 MM

LEGENDA:

- zásuvka dvojnásobná 230V/16A
- zásuvka jednoduchá 230V/16A
- zásuvka jednoduchá (IP 65)
- světlo nástěnné
- světlo stropní
- světlo stropní (IP 65)
- spínač jednoduchý č.1
- spínač sériový č.5
- spínač střídaný č.6
- PIR snímač

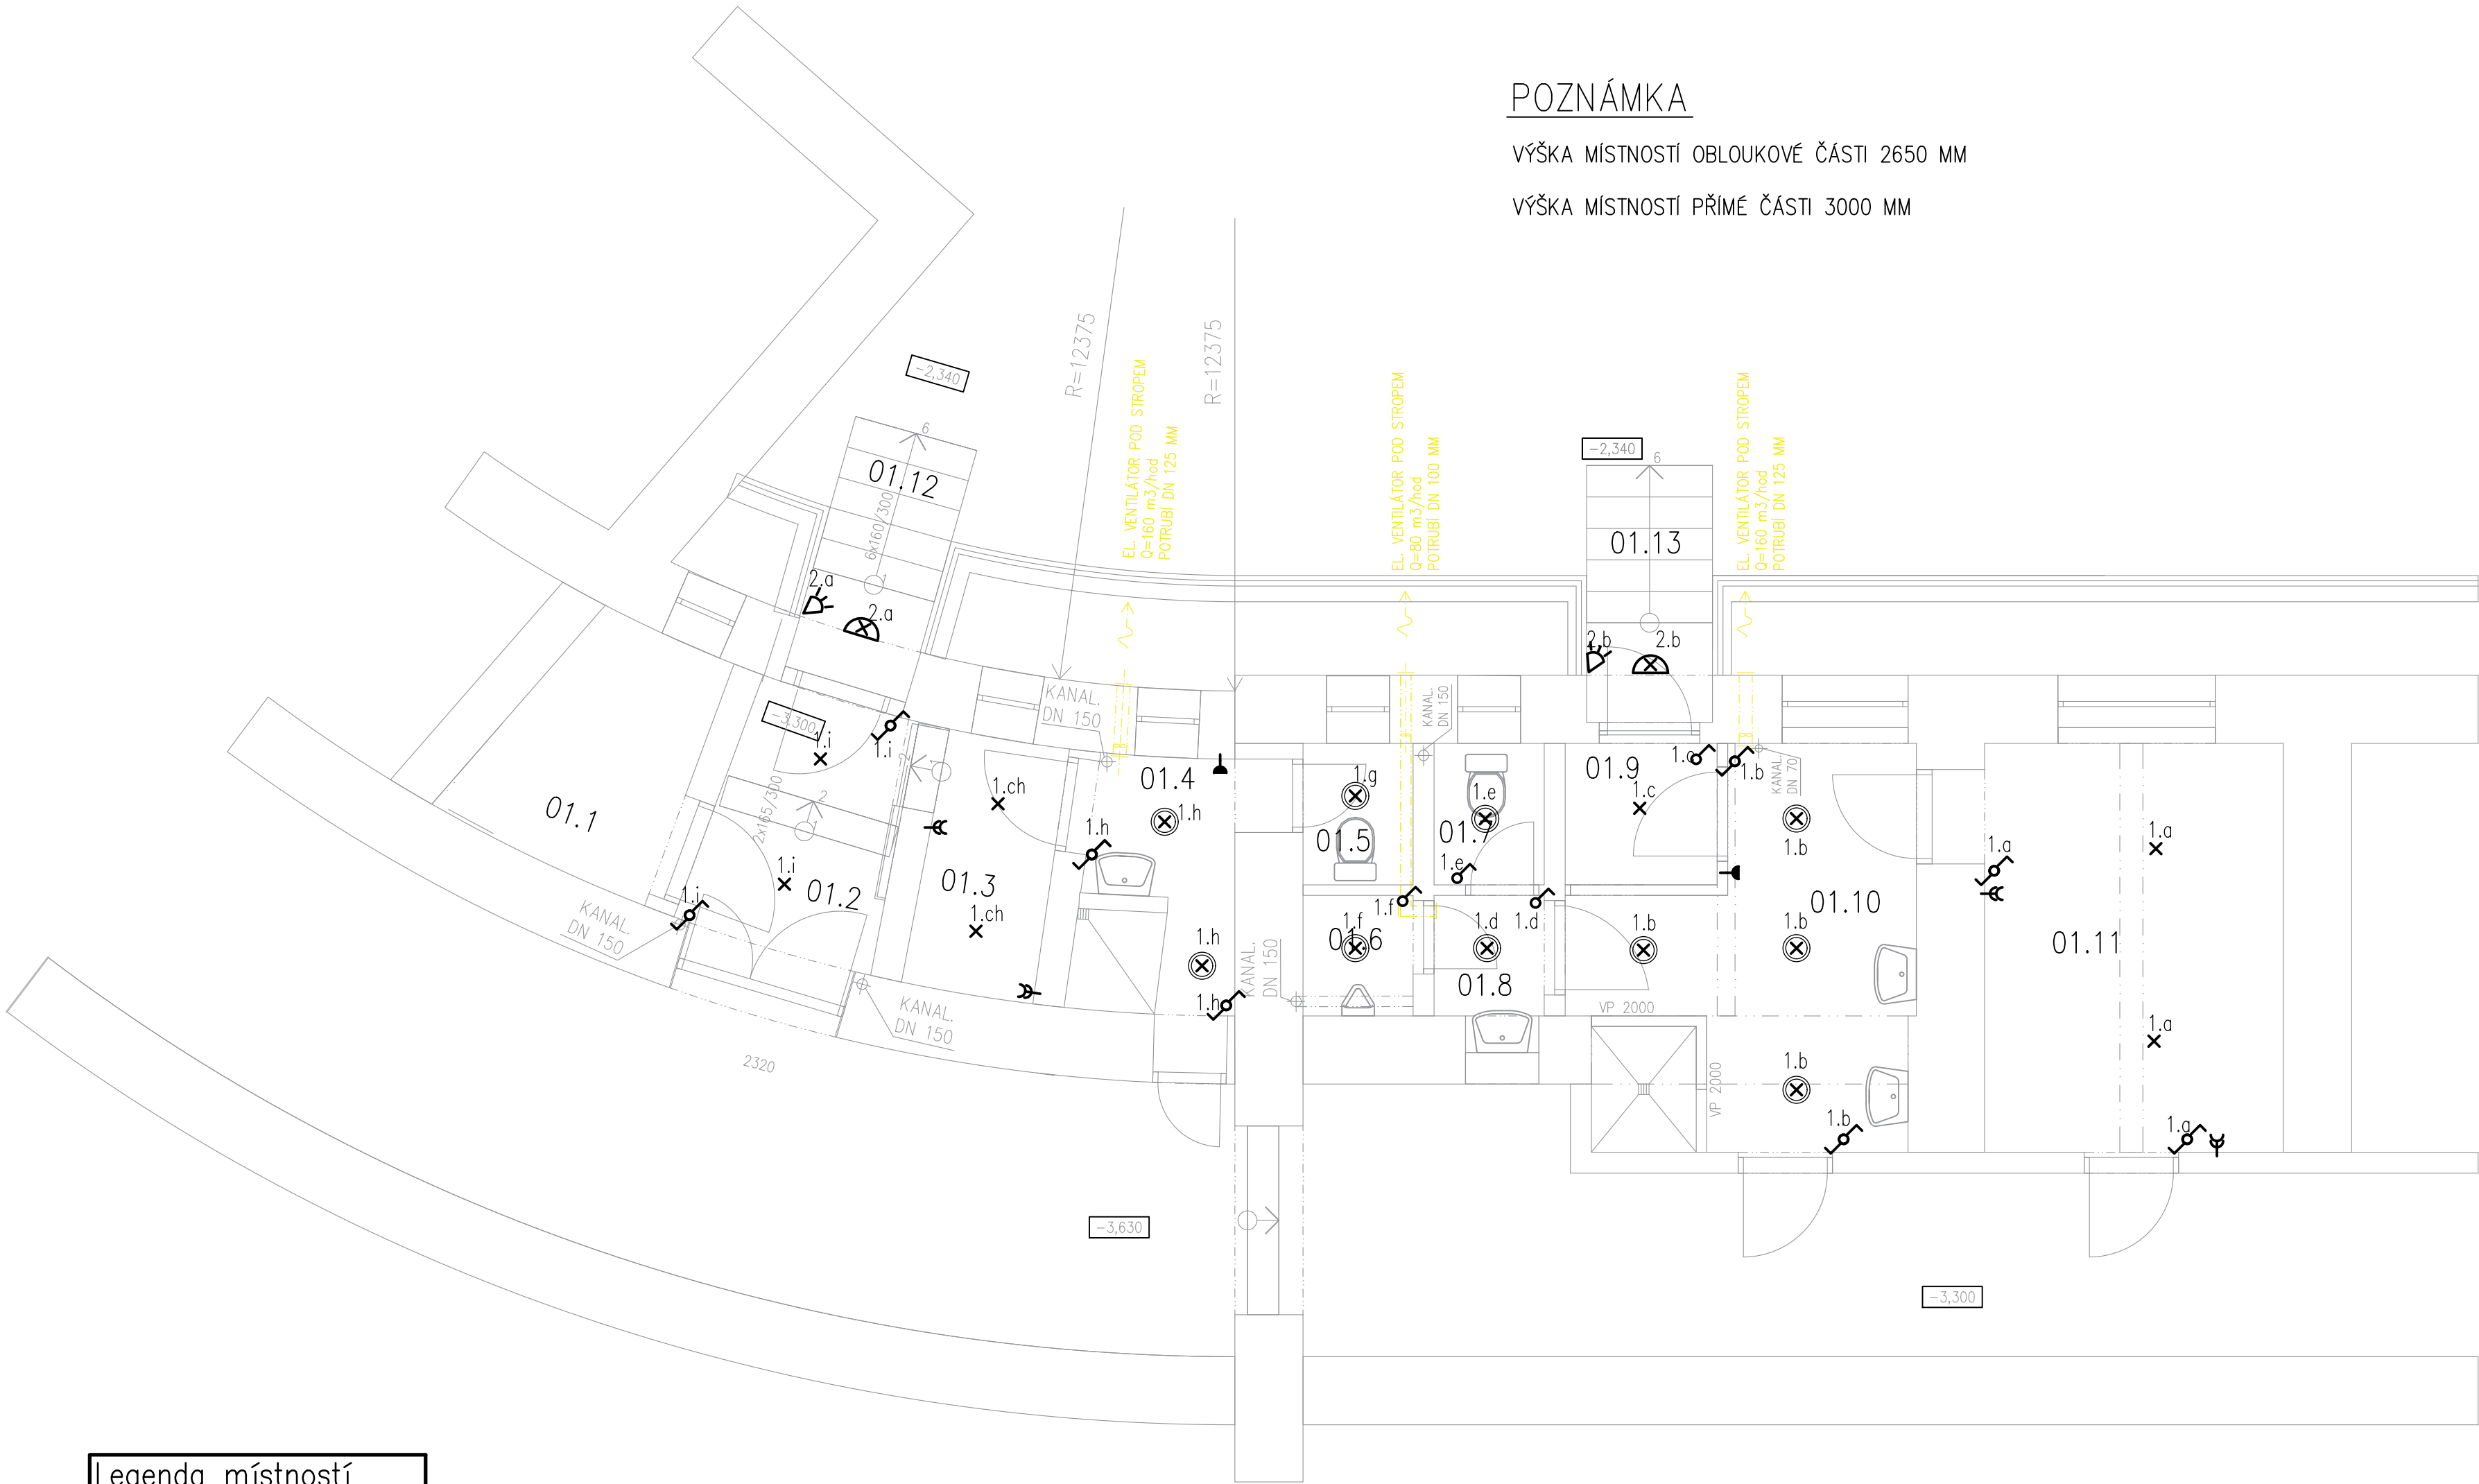

Legenda místností		
Označení na výkresu	Účel místnosti	Plocha [m²]
01.1	Sklad	4.43
01.2	Zádvěří	4.14
01.3	Šatna ženy	2.98
01.4	Umývárna – ženy	3.44
01.5	WC ženy	1.42
01.6	Pissoir	1.21
01.7	WC muži	1.42
01.8	Předstířka WC	1.45
01.9	Zádvěří	1.96
01.10	Umývárna muži	10.22
01.11	Šatna muži	11.12
01.12	Venkovní schodiště	2.98
01.13	Venkovní schodiště	2.94

POZNÁMKA:

ROZVODE ELI BUDOU PROVEDENÝ V INSTALAČNÍ DRÁŽCE VE STĚNĚ A VE STROPĚ. VENTILÁTORY NAPOJIT SAMOSTATNÝM VYPÍNAČEM S ČASOVÝM DOBĚHEM. U VENKOVNÍCH SCHODIŠŤ OSADIT SVĚTLA S POHYBOVÝM ČIDLEM.

Aktualizace PD – Masarykova
ZŠ – Rekonstrukce sociálního
zařízení (hřiště) ZŠ Komenského

Komenského 607 Český Těšín,
parc.č.1322/1, 1321

Klient
Město Český Těšín, nám. ČSA 1/1, 737 01

ROMAN WOJTAS
Vendryně 154
Vendryně
73994
www.rwojtas.cz

Vypracoval
Zodpovědný projektant
Datum
Roman Wojtas
Roman Wojtas
10.2024

Půdorys ELI