



POHLED SEVERNÍ

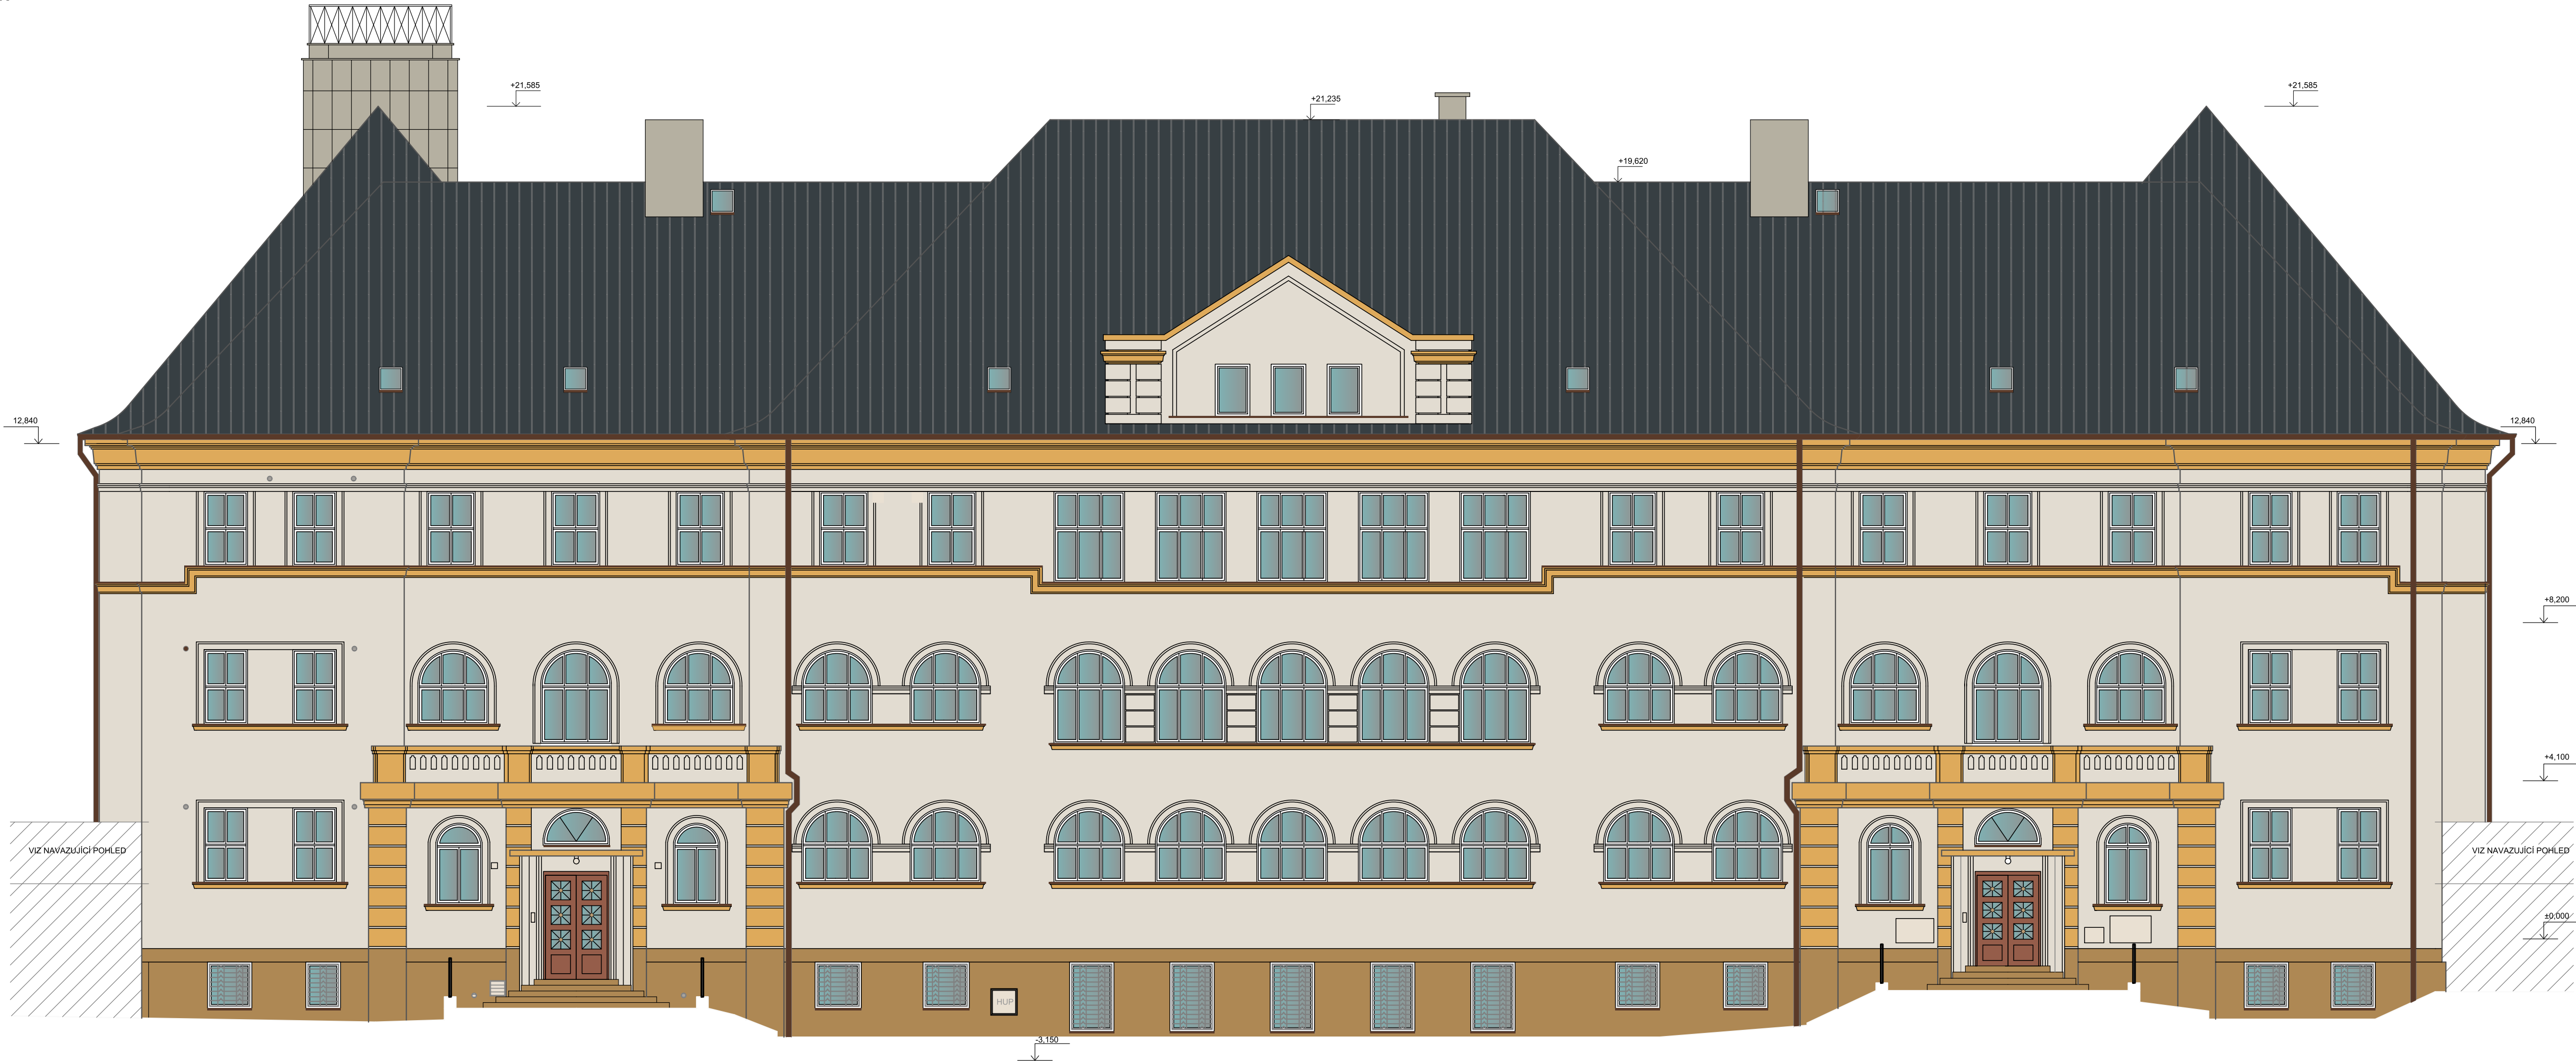

POHLED ZÁPADNÍ 1

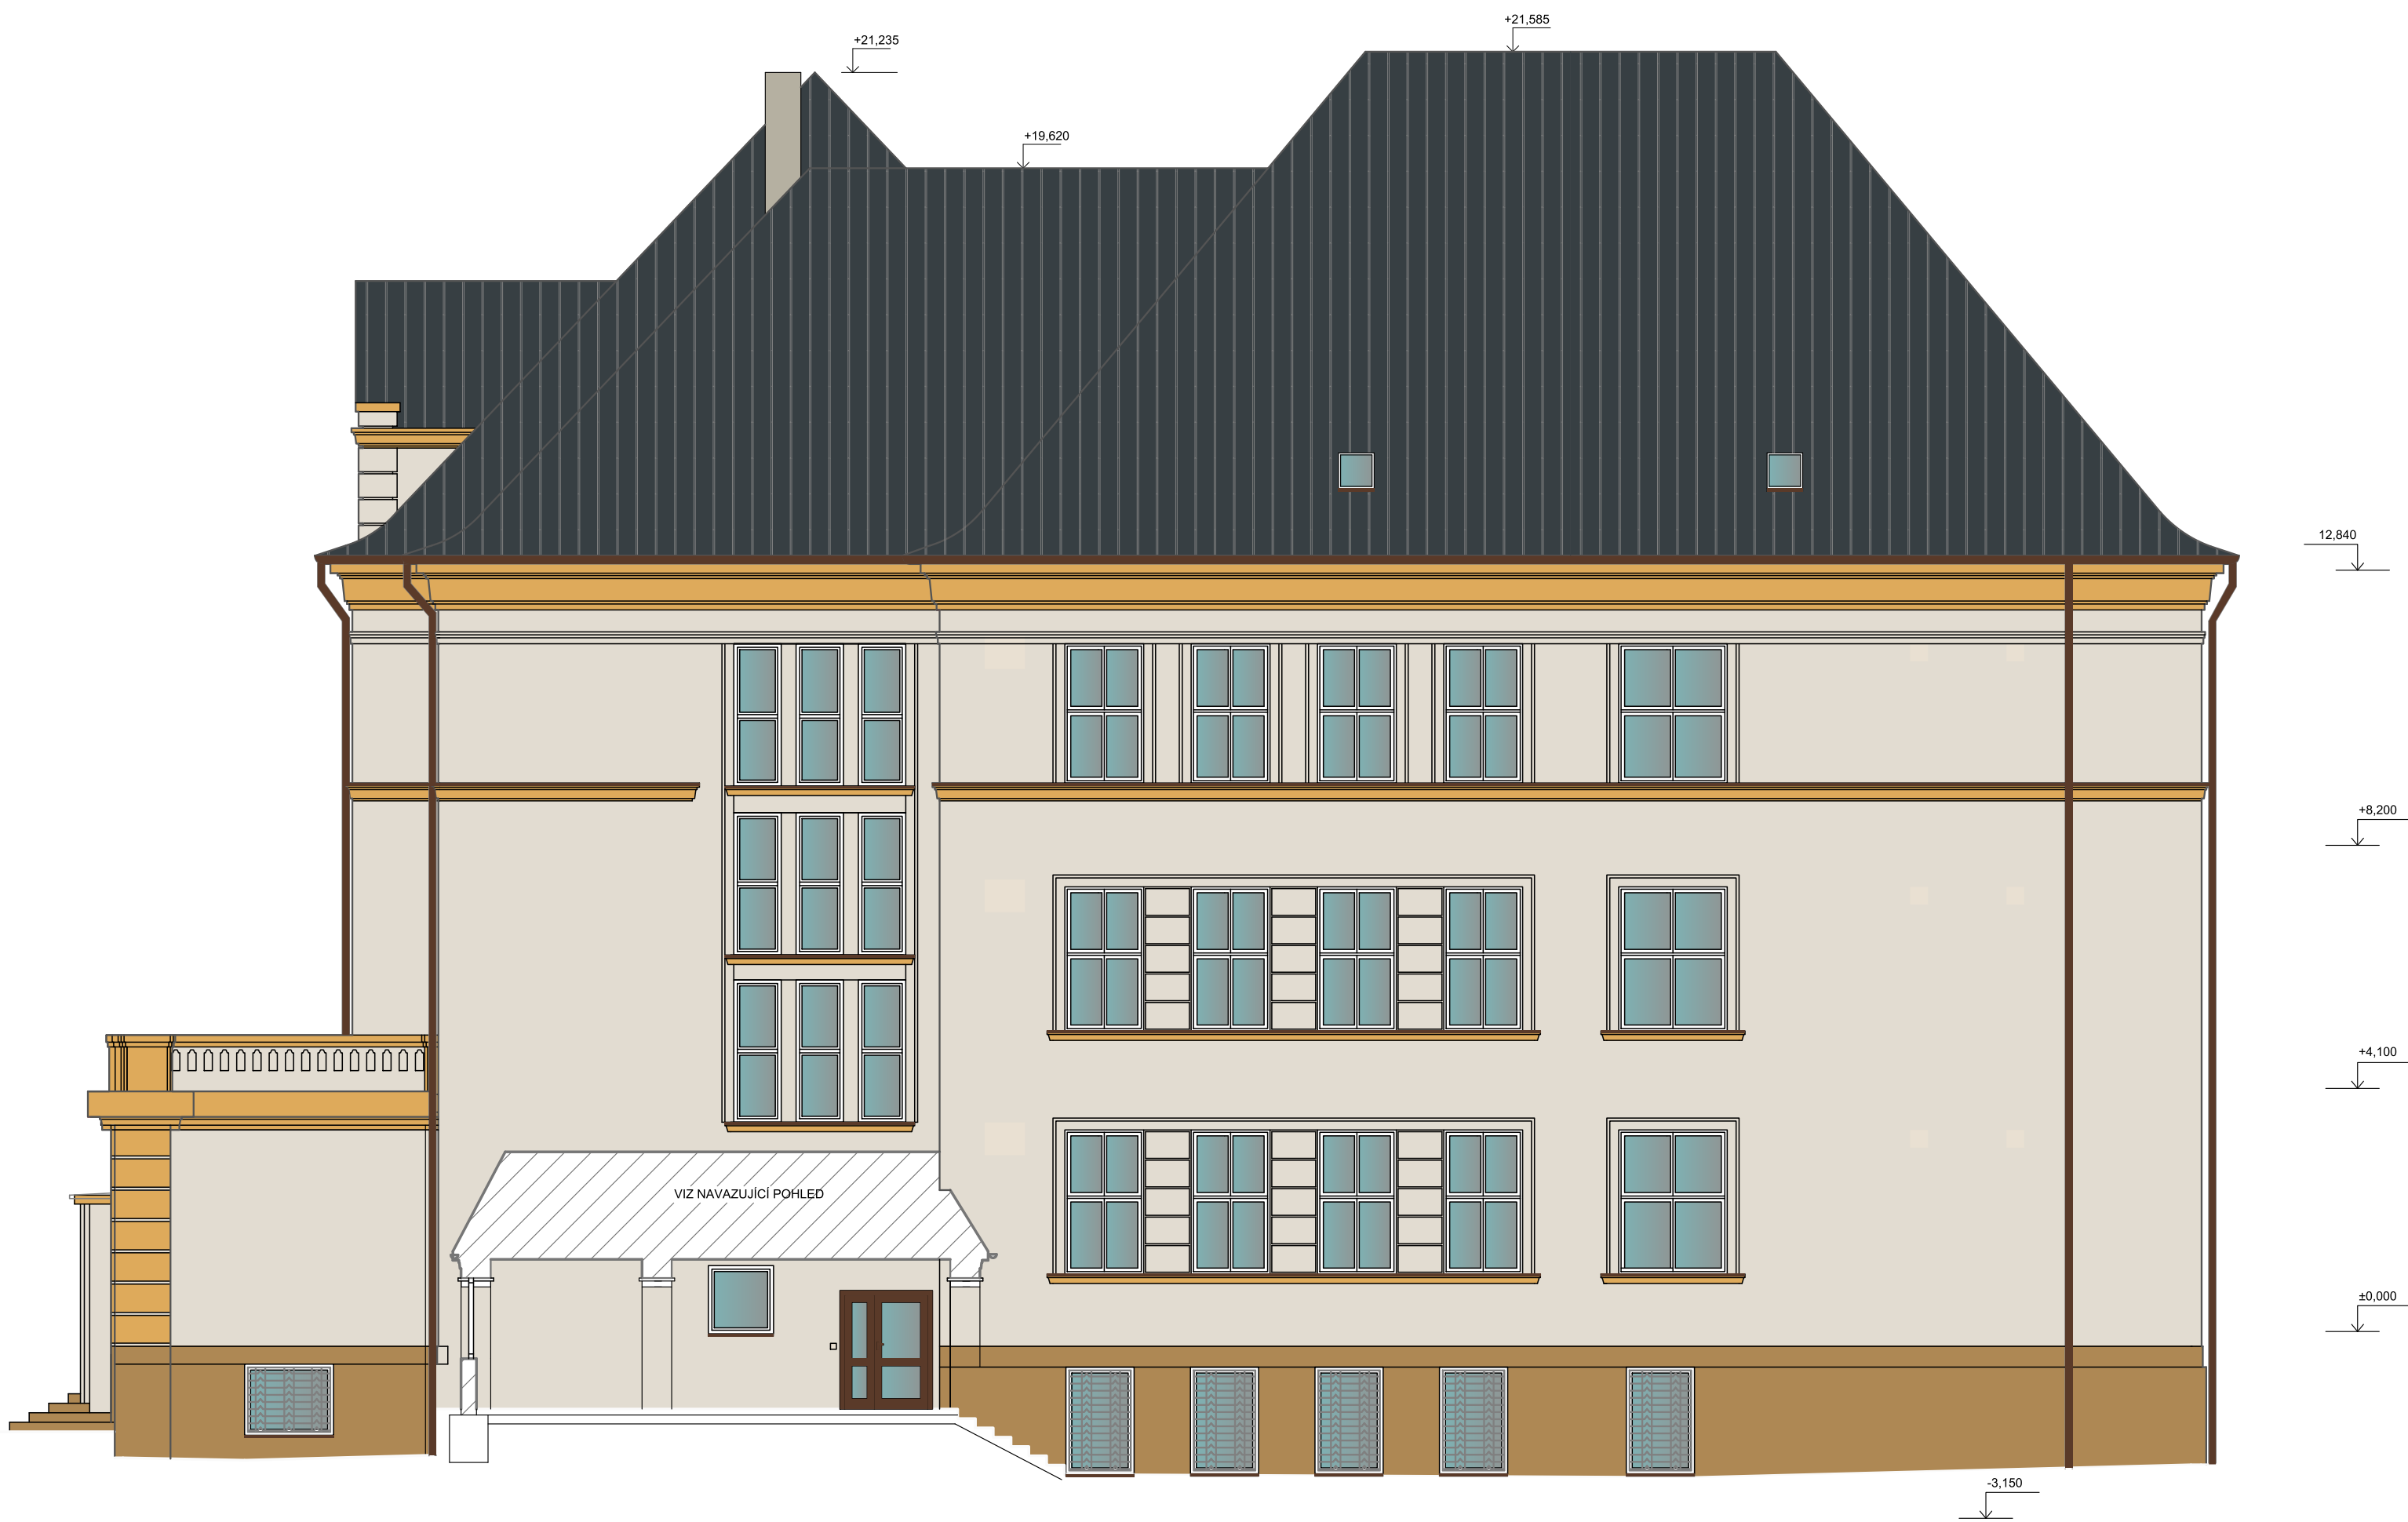

LEGENDA:

- STÁVAJÍCÍ STŘEŠNÍ KRYTINA - FALCOVANÁ STŘEŠNÍ KRYTINA BARVA TMAVÉ ŠEDÁ
- KOMÍNOVÉ ZDIVO STÁVAJÍCÍ
- BAREVNÁ EXTERIÉROVÁ OMÍTKA - TEPLÁ HNĚDO ŽLUTÁ (ODSTÍN KAMENE) RGB 174, 136, 84 (NAPŘ. KEIM SPEKTRUM 9064)
- BAREVNÁ EXTERIÉROVÁ OMÍTKA - SVĚTLÁ HNĚDO ŠEDÁ BARVA RGB 226, 220, 209 (NAPŘ. KEIM SPEKTRUM 9556)
- BAREVNÁ EXTERIÉROVÁ OMÍTKA - TMAVŠÍ HNĚDO ŽLUTÁ BARVA RGB 222, 170, 91 (NAPŘ. KEIM SPEKTRUM 9049)
- PARAPETY LAKOVANÝ POZINK - BARVA TMAVÉ HNĚDÁ NAPŘ. RAL 8011
- OKENNÍ RÁMY, RÁMY DVEŘÍ, VÝPLNĚ - PLAST, BARVA BILÁ
- RÁMY A VÝPLNĚ DVEŘÍ - DŘEVĚNÉ, ODSTÍN TMAVÝ
- DVÍŘKA, KRABÍČKY, KRYTKY - BARVA KRÉMOVÁ RAL 9001
- OKAPOVÝ SYSTÉM - BARVA TMAVÉ HNĚDÁ NAPŘ. RAL 8011
- MŘÍŽKY NA FASÁDĚ - BARVA KRÉMOVÁ RAL 9001
- HLINKOVÉ, PLECHOVÉ DVEŘE A VRATA - BARVA TMAVÉ HNĚDÁ NAPŘ RAL 8011

 STAVEBNÍ PROJEKCE		<b>Akce:</b> <b>Úprava DPS - Snížení energetické náročnosti - Masarykova ZŠ Český Tešín</b>						
		<b>Zhotovitel:</b> <b>ASA EXPERT A.S.</b> <b>ZNALEČTÍ, PORADENSTVÍ, PROJEKČNÍ STUDIO</b>		<b>Adresa zhotovitele:</b> Ledečská 626/24 718 00 Ořizská-Kunčice Č. 27191991 (Č.Ú. 2227191891)		<b>Kontakt zhotovitele:</b> <a href="http://www.asaexpert.cz">http://www.asaexpert.cz</a> e-mail: <a href="mailto:info@asaexpert.cz">info@asaexpert.cz</a> tel. 995 790 100		
<b>Razítko, podpis:</b>	<b>Zodpovědný projektant:</b> <b>Ing. Jan Lampa</b>		<b>Podpis:</b>	tel.: 725 519 703		<b>Č. zakázky:</b>	<b>24/119</b>	
	<b>Výkresové:</b> <b>Ing. Veronika Kratochvíl, Ing. arch. Zlatica Molčířšková</b>		<b>Datum:</b>		<b>10/2024</b>		<b>Objednatel:</b> <b>město Český Tešín</b> nám. ČsA 1/1, 737 01 Český Tešín	
	<b>Autorizovaný inženýr projektu:</b> <b>Ing. Pavel Šrámek</b>		<b>Kontroloval:</b> <b>Ing. Jan Lampa</b>		<b>Formát:</b>	<b>A1</b> <b>D</b>		<b>Č.Ú:</b> 00297437 <b>D</b>
	<b>DPS</b>				<b>Část:</b>	<b>SO 01</b>		<b>D</b>
	<b>Speciální</b>				<b>Objekt:</b>	<b>SO 01</b>		<b>D</b>
<b>Datum:</b>		<b>Výkres:</b> <b>BAREVNÉ ŘEŠENÍ - VARIANTA 2</b> <b>POHLED SEVERNÍ A ZÁPADNÍ 1</b>		<b>Č. výkru:</b>		<b>1:100</b> <b>D.1.1.b-38</b>		