




POHLED VÝCHODNÍ 1

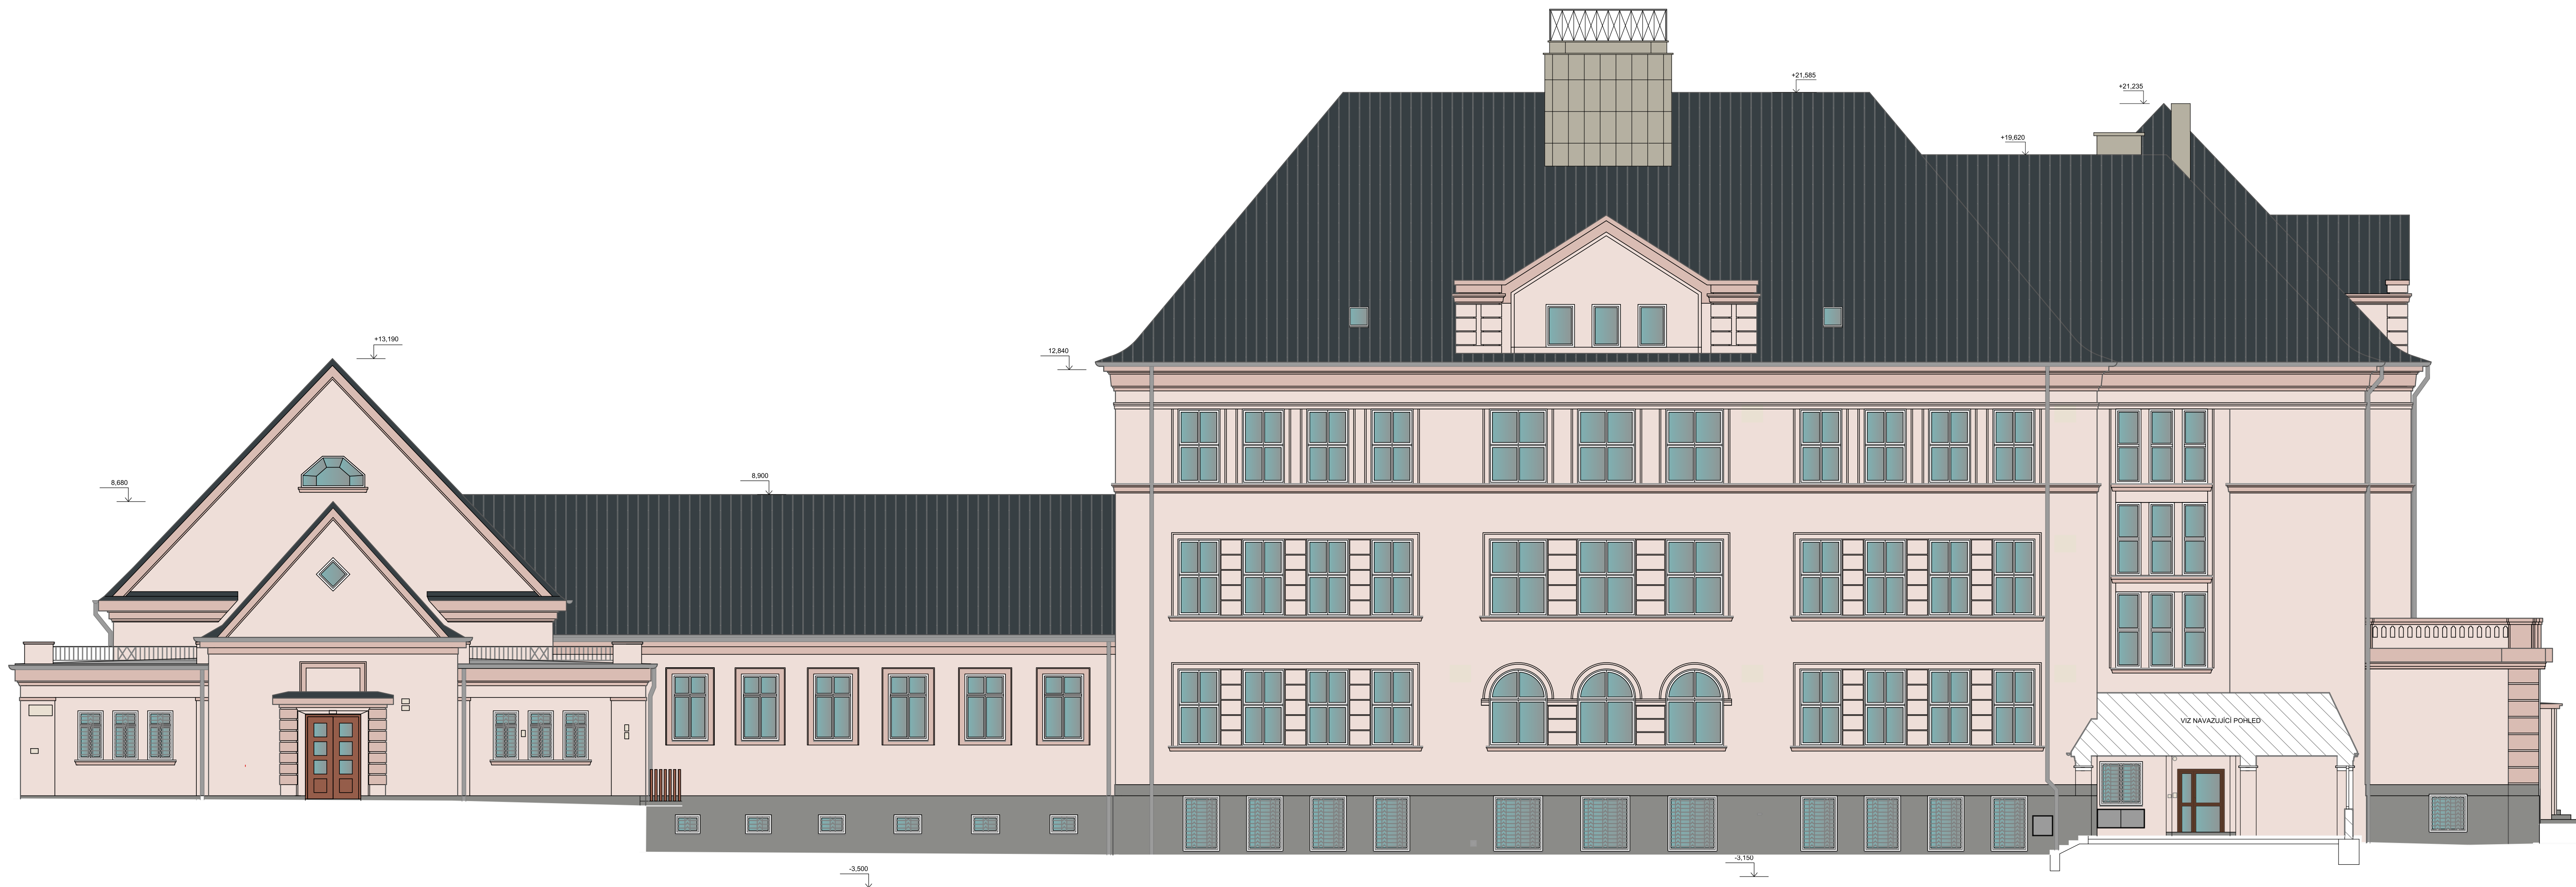




POHLED JIŽNÍ 1

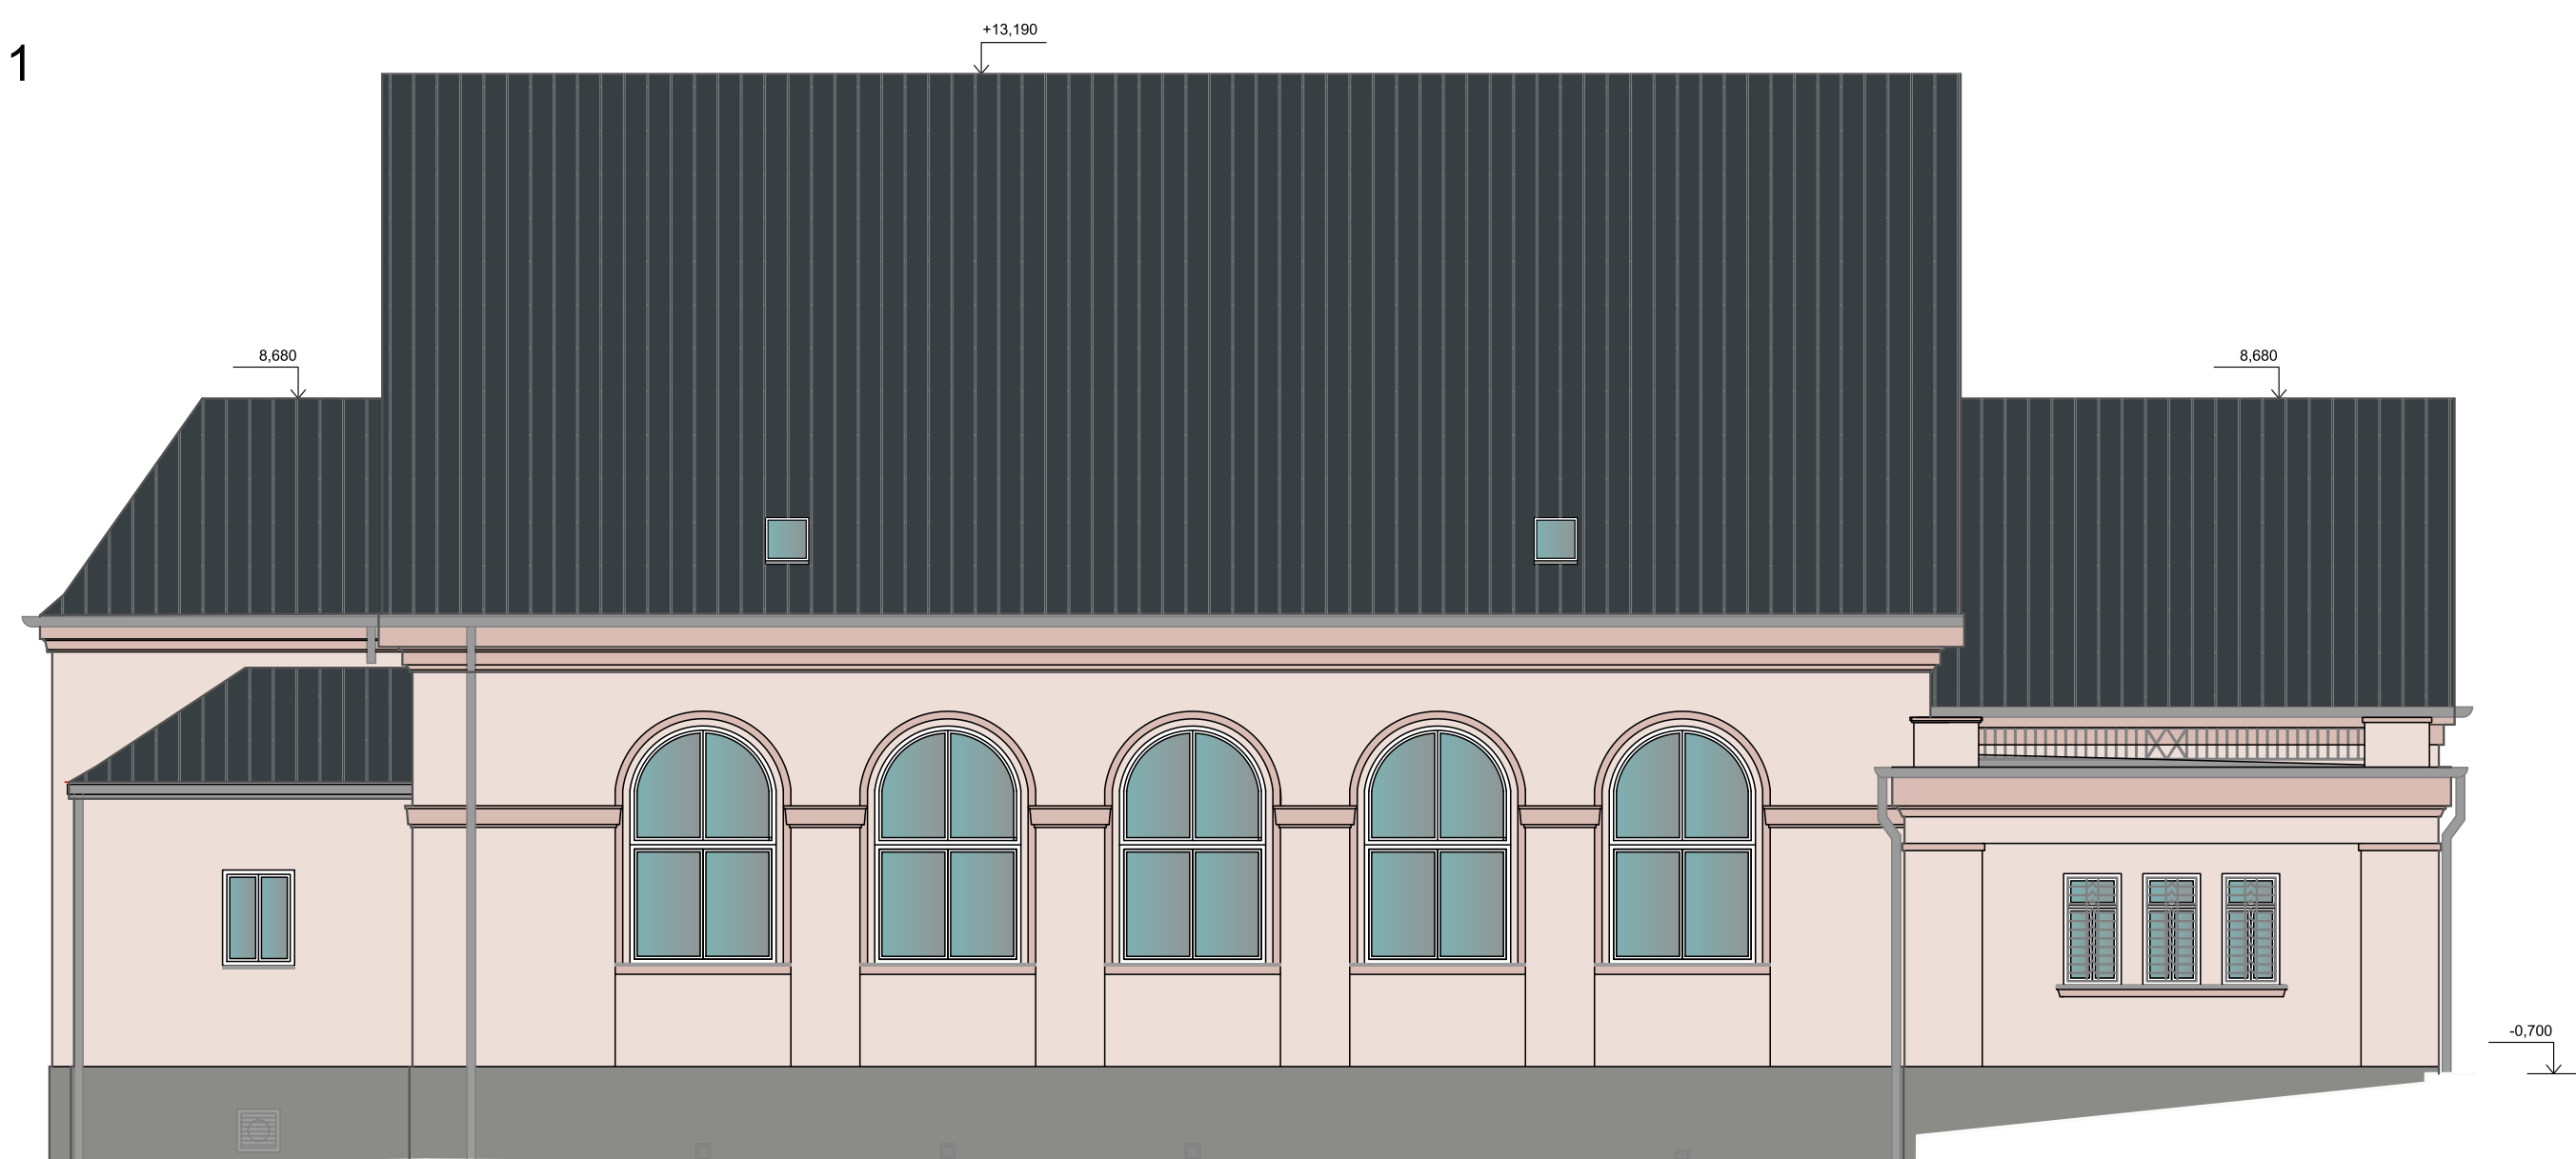

LEGENDA:

	STÁVAJÍCÍ STŘEŠNÍ KRYTINA - FALCOVANÁ STŘEŠNÍ KRYTINA BARVA TMAVĚ ŠEDÁ
	KOMINOVÉ ZDIVO
	BAREVNÁ EXTERIÉROVÁ OMÍTKA - ŠEDOZELENÁ (ODSTÍN KAMENE) RGB 129, 124, 117 (NAPŘ. KEIM SPEKTRUM 9543)
	BAREVNÁ EXTERIÉROVÁ OMÍTKA - SVĚTLÁ MINERÁLNÍ TEPLÁ BARVA RGB 230, 213, 196 (NAPŘ. KEIM SPEKTRUM 9135)
	BAREVNÁ EXTERIÉROVÁ OMÍTKA - TMAVŠÍ MINERÁLNÍ TEPLÁ BARVA RGB 218, 193, 181 (NAPŘ. KEIM SPEKTRUM 9192)
	PARAPETY LAKOVANÝ POZINK - BARVA ŠEDÁ RAL 7004
	OKENNÍ RÁMY, RÁMY DVEŘÍ, VÝPLNĚ - PLAST, BARVA BÍLÁ
	RÁMY A VÝPLNĚ DVEŘÍ - DŘEVĚNÉ, ODSTÍN TMAVÝ
	DVÍŘKA, KRABIČKY, KRYTKY - BARVA KRÉMOVÁ RAL 9001
	DVÍŘKA, KRABIČKY, KRYTKY - BARVA ŠEDÁ RAL 7004
	OKAPOVÝ SYSTÉM - BARVA ŠEDÁ RAL 7004
	MŘÍŽKY NA FASÁDĚ - BARVA KRÉMOVÁ RAL 9001
	MŘÍŽKY NA FASÁDĚ - BARVA ŠEDÁ RAL 7004
	HLINÍKOVÉ, PLECHOVÉ DVEŘE A VRATA - BARVA TMAVĚ HNĚDÁ NAPŘ RAL 8011

  STAVĚNÍ PROJEKCE	Adresa: Úprava DPS - Snížení energetické náročnosti - Masarykova ZŠ Český Tešín	
	Zhotovitel: ASA EXPERT A.S. ZNALEČTÍ, PORADENSTVÍ, TRŽIŠKOVÉ STUDIUM	
Razítko, podpis:	Zodpovědný projektant: Ing. Jan Lampa	Podpis: <div style="border: 1px solid black; width: 100px; height: 30px; display: flex; align-items: center; justify-content: center;">  </div> tel: 725 519 703
	Vypracoval: Ing. Veronika Kratochvíl, Ing. arch. Zlatica Mojžíšková	Adresa zhotovitele: Ledovářská 626/24 719 01 Ostrava-Karviná IČ: 27791691 DIČ: CZ27791691
	AutORIZOVANÝ inženýr projektu: <div style="border: 1px solid black; width: 150px; height: 30px; display: flex; align-items: center; justify-content: center;">  </div> Kontroloval: Ing. Jan Lampa	Kontakt zhotovitele: http: www.asaexpert.cz email: info@asaexpert.cz tel.fax: 596 700 100
	Stupeň: DPS	D. zakázky: 24/119 Datum: 10/2024
		Formát: A1 Číslo: SO 01 Objekt: D1: D.1.1.b
Datum:	Výkres: <div style="border: 1px solid black; padding: 5px; display: inline-block;"> BAREVNÉ ŘEŠENÍ - VARIANTA 1 POHLED VÝCHODNÍ A JAZYŇNÍ 1 </div>	K výkresu: <div style="border: 1px solid black; padding: 5px; display: inline-block;"> D.1.1.b-34 </div>
		Měřítko: 1:100