



POHLED JIŽNÍ 2

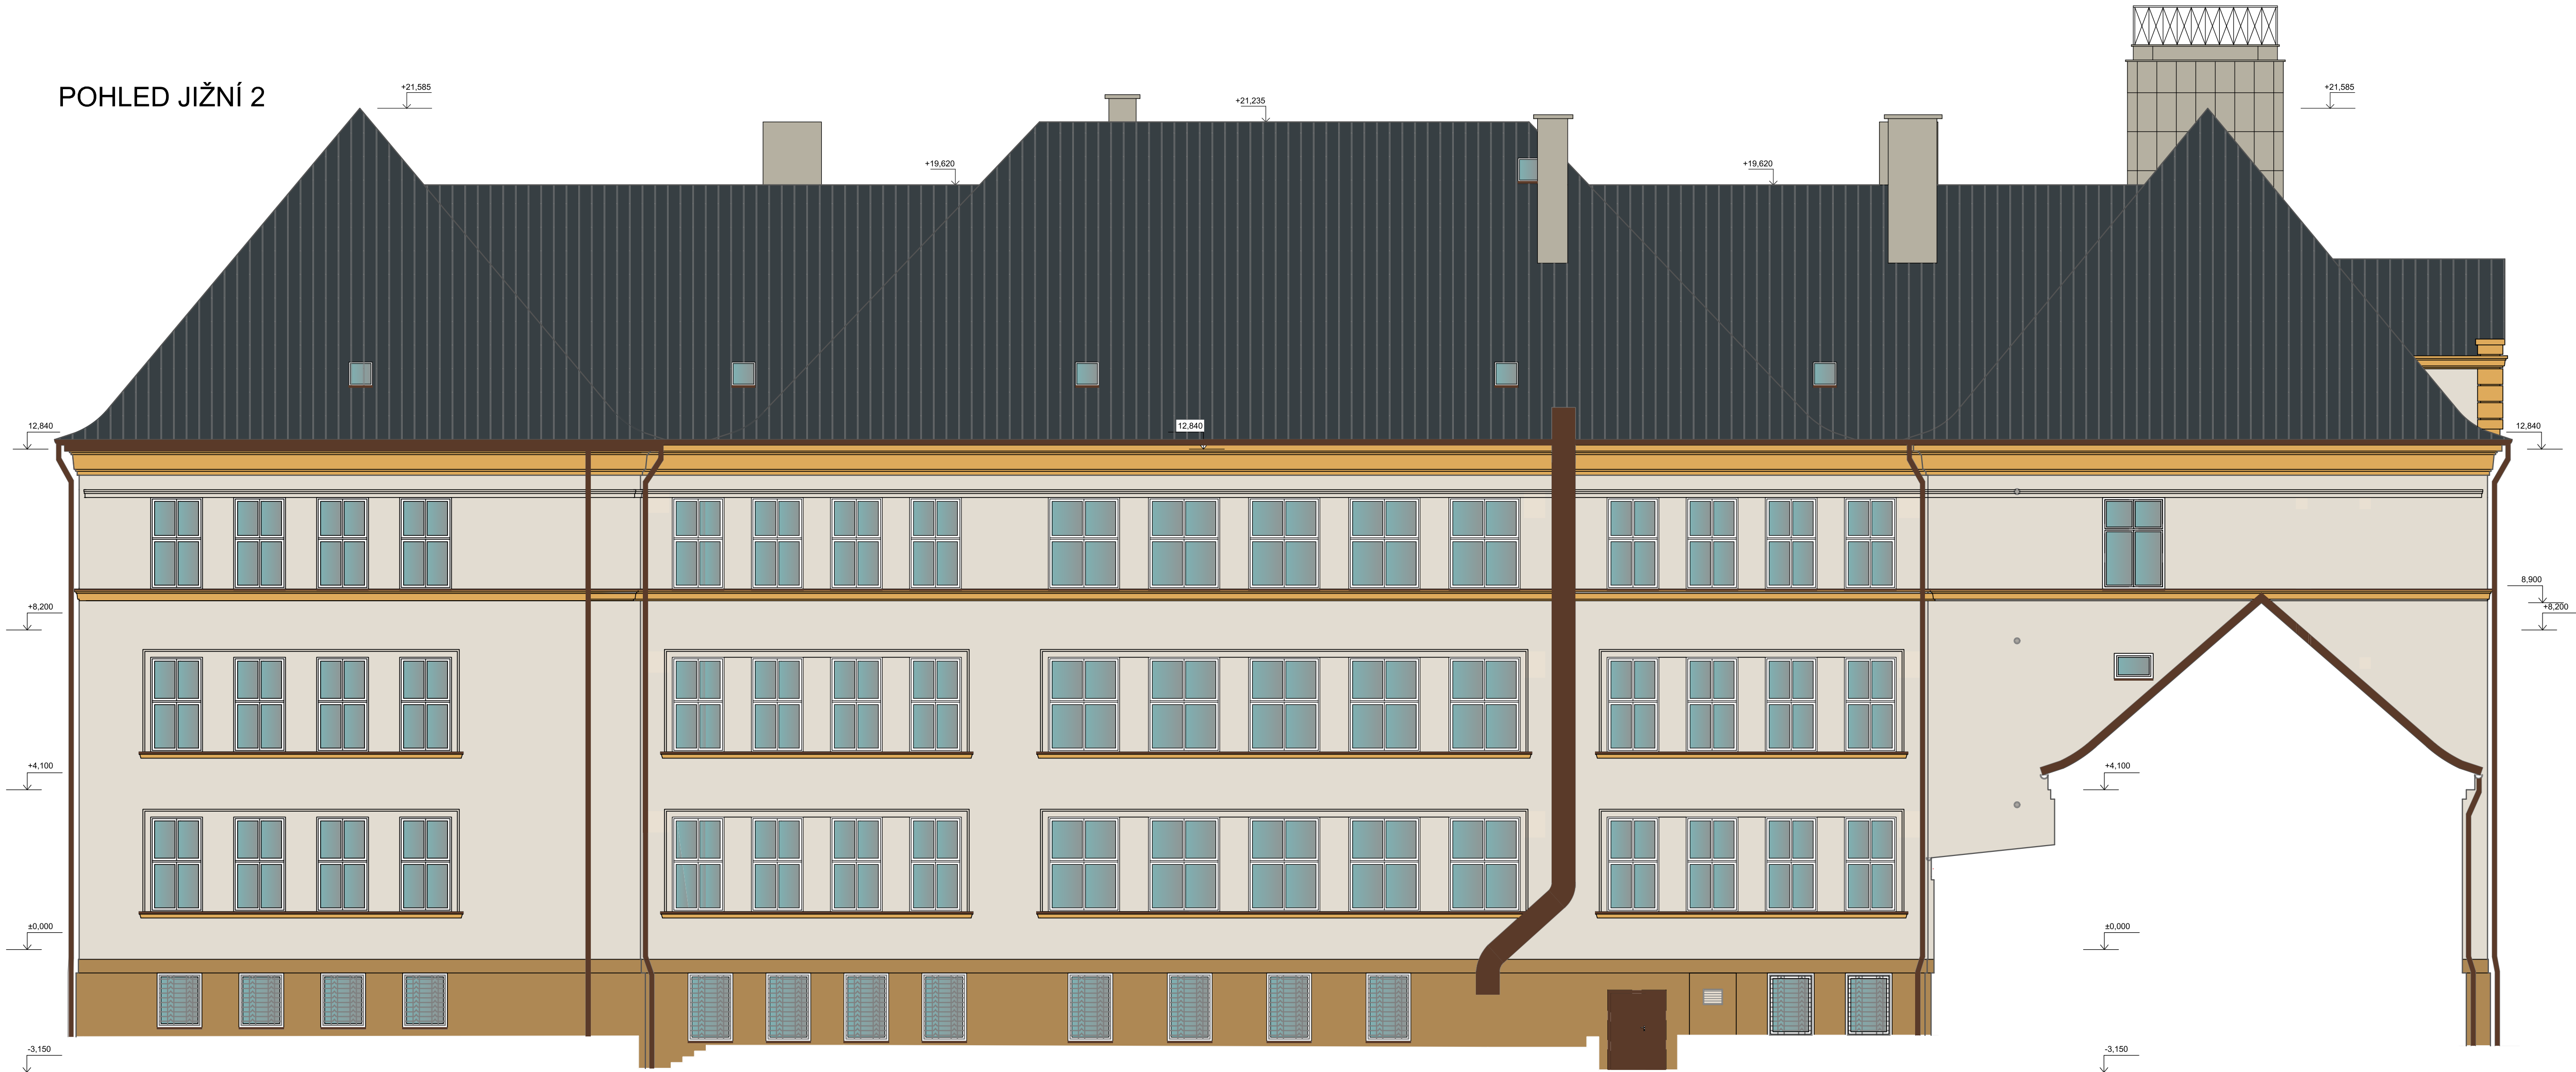

POHLED JIŽNÍ 1

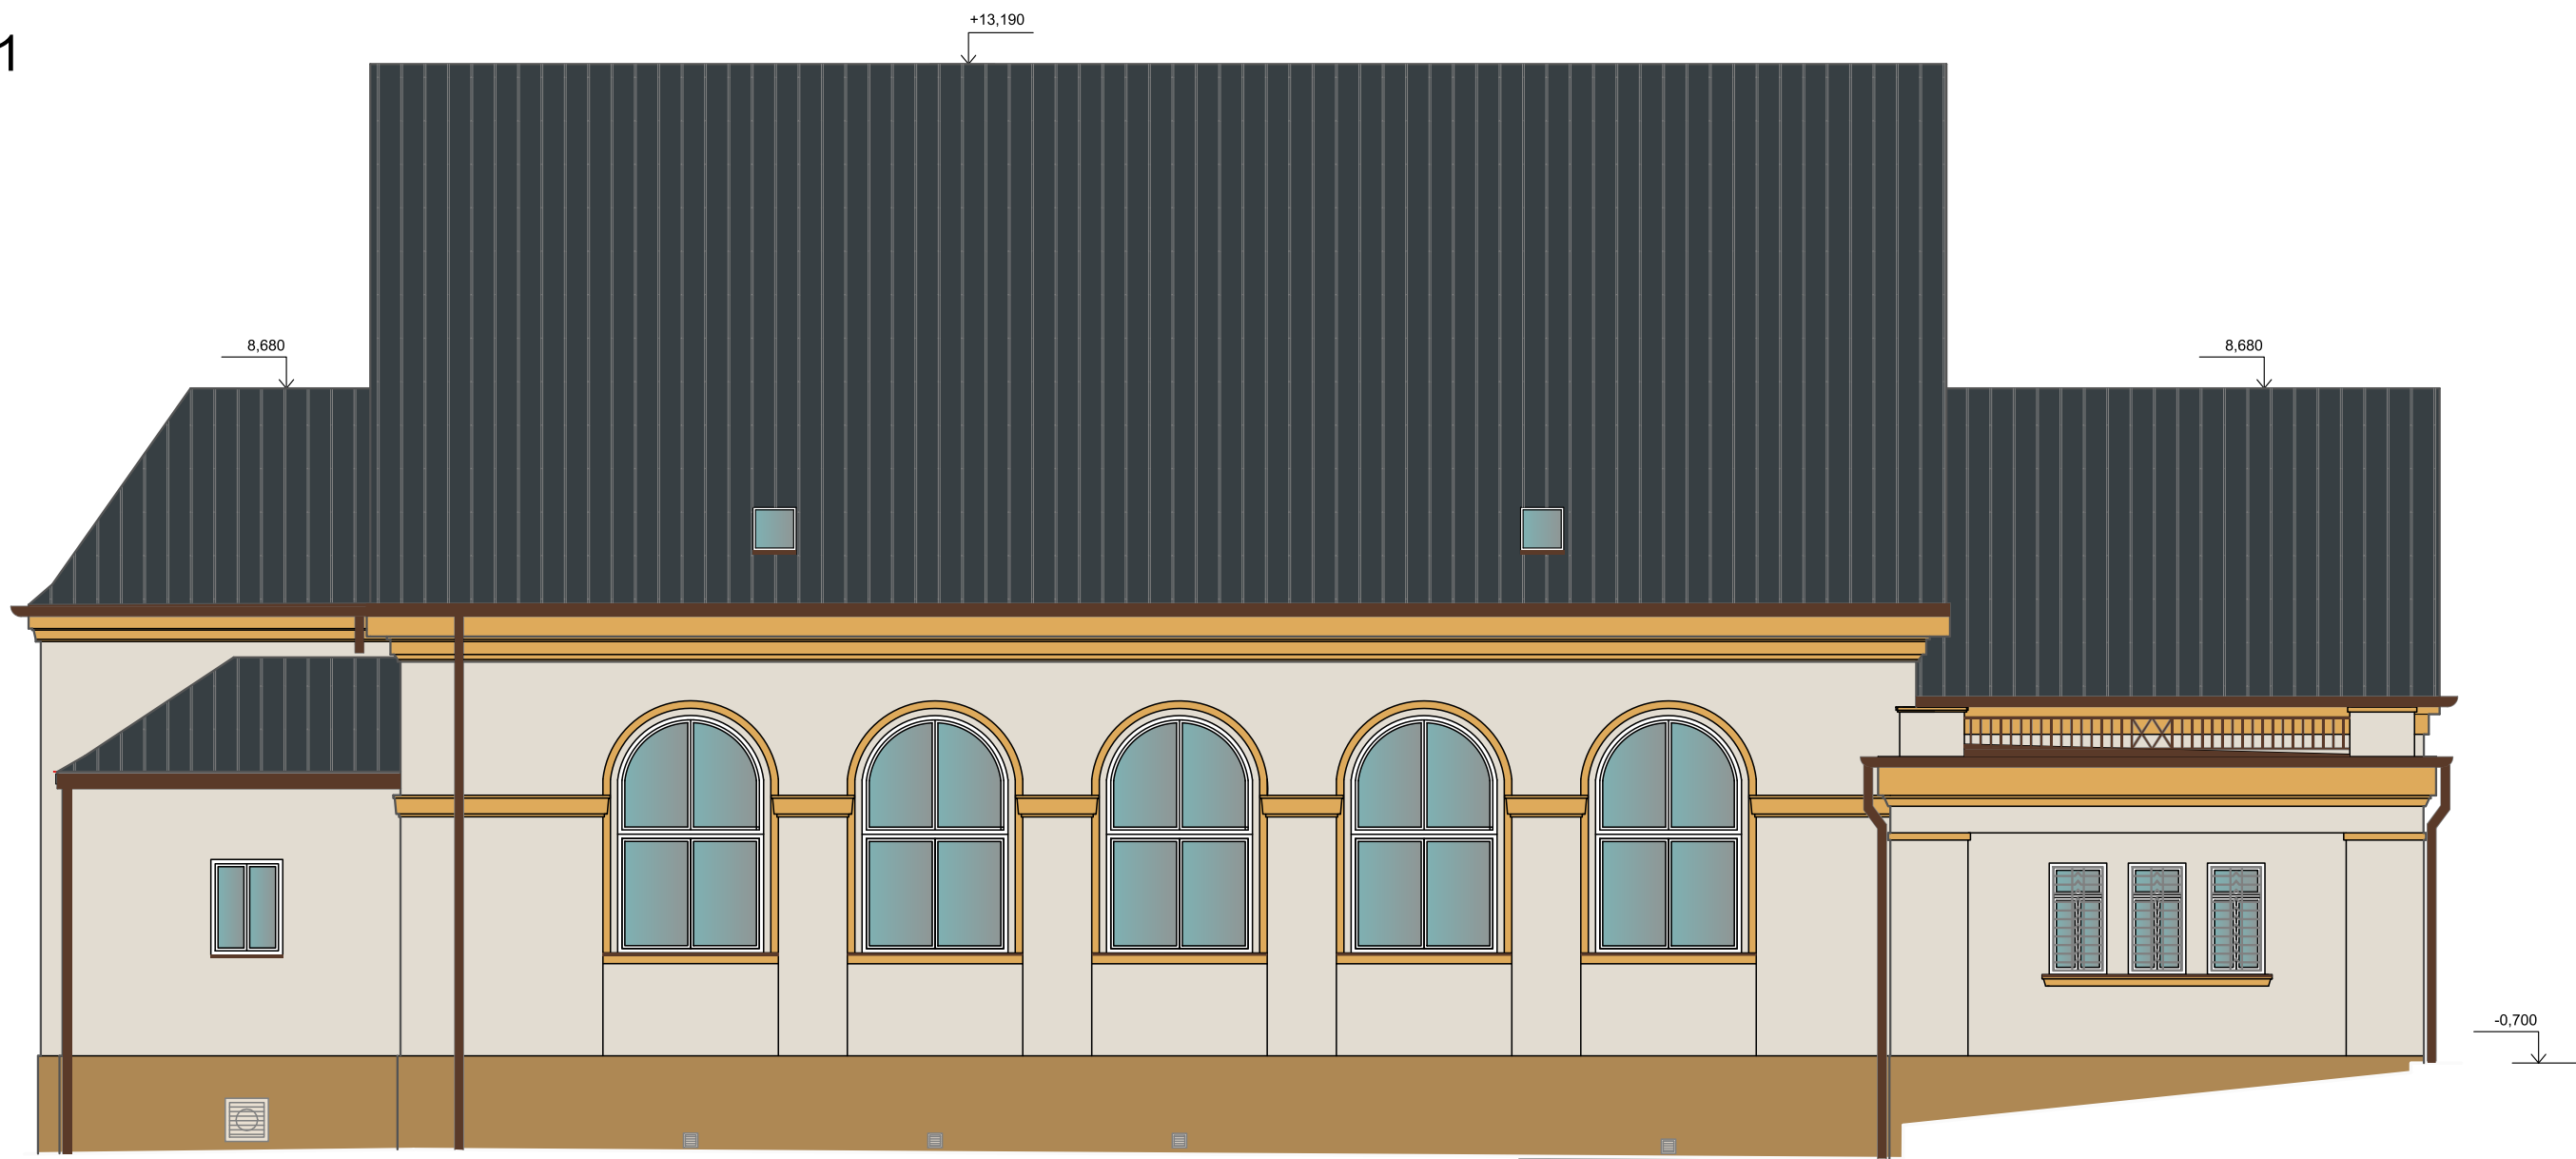

LEGENDA:

- STÁVAJÍCÍ STŘEŠNÍ KRYTINA - FALCOVANÁ STŘEŠNÍ KRYTINA BARVA TMAVÉ ŠEDÁ
- KOMINOVÉ ZDIVO - STÁVAJÍCÍ
- BAREVNÁ EXTERIÉROVÁ OMÍTKA - TEPLÁ HNĚDO ŽLUTÁ (ODSTÍN KAMENE) RGB 174, 136, 84 (NAPŘ. KEIM SPEKTRUM 9064)
- BAREVNÁ EXTERIÉROVÁ OMÍTKA - SVĚTLÁ HNĚDO ŠEDÁ BARVA RGB 226, 220, 209 (NAPŘ. KEIM SPEKTRUM 9556)
- BAREVNÁ EXTERIÉROVÁ OMÍTKA - TMAVŠÍ HNĚDO ŽLUTÁ BARVA RGB 222, 170, 91 (NAPŘ. KEIM SPEKTRUM 9049)
- PARAPETY LAKOVANÝ POZINK - BARVA TMAVÉ HNĚDÁ NAPŘ. RAL 8011
- OKENNÍ RÁMY, RÁMY DVEŘÍ, VÝPLNĚ - PLAST, BARVA BILÁ
- RÁMY A VÝPLNĚ DVEŘÍ - DŘEVĚNÉ, ODSTÍN TMAVÝ
- DVÍRKA, KRABÍČKY, KRYTKY - BARVA KRÉMOVÁ RAL 9001
- OKAPOVÝ SYSTÉM - BARVA TMAVÉ HNĚDÁ NAPŘ. RAL 8011
- MŘÍŽKY NA FASÁDĚ - BARVA KRÉMOVÁ RAL 9001
- HLINKOVÉ, PLECHOVÉ DVEŘE A VRATA - BARVA TMAVÉ HNĚDÁ NAPŘ RAL 8011

	Alce: Úprava DPS - Snížení energetické náročnosti - Masarykova ZŠ Český Tešín		
	Zhotovitel: ASA EXPERT A.S. ZNALECTVÍ, PORADENSTVÍ, PROJEKČNÍ STUDIO		
	Adresa zhotovitele: Ledečská 626/24 719 05 Opatowitz-Kuršowa IČ: 27791891 DIČ: CZ27791891		
	Kontakt zhotovitele: http: www.asaexpert.cz e-mail: info@asaexpert.cz tel.fax: 566 790 100		
Razisko, podpis:	Zodpovědný projektant: Ing. Jan Lámpa	Podpis:	tel: 725 519 703
	Vypracoval: Ing. Veronika Kratochvil, Ing. arch. Zlatica Mojžíšková	Č. zakázky:	
	Adaptovaný návrh projektu: Ing. Pavel Šrkal	Datum:	
	Stupeň: DPS	Formát:	
Výkres:		Číslo:	
Datum:		Objekt:	
		Díl:	
		Měřítko:	
		C. výk.: 1:100	
		D.1.1.b-39	