










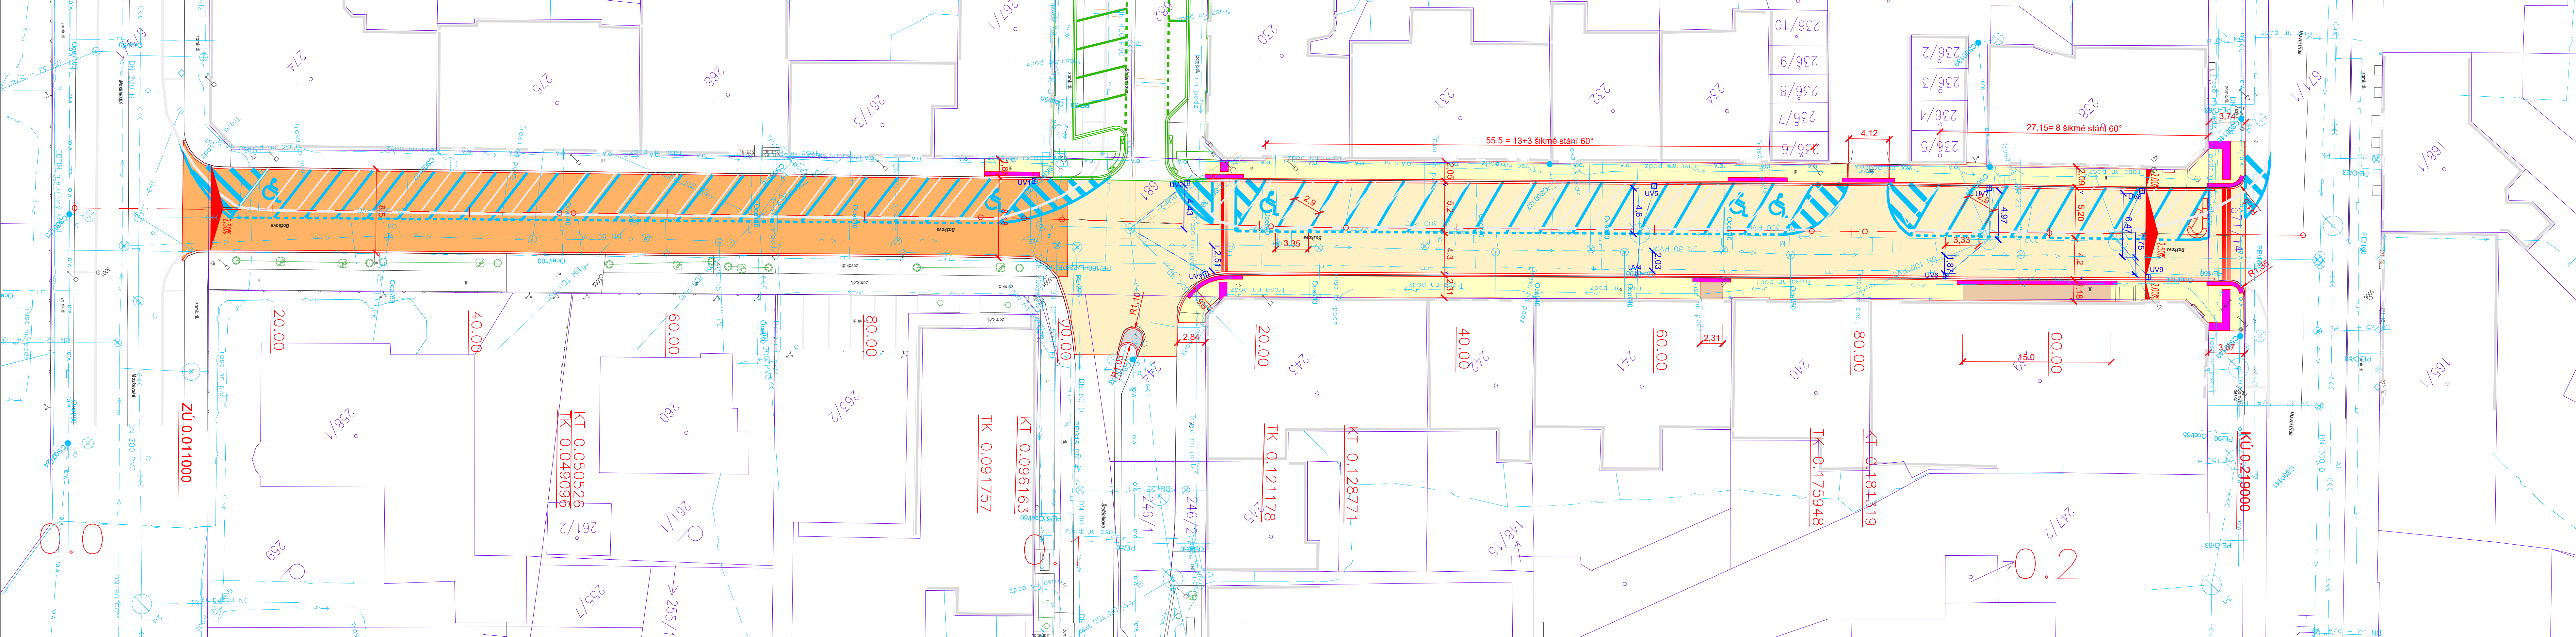




KOORDINAČNÍ SITUAČNÍ VÝKRES REKONSTRUKCE MK UL. BOŽKOVA, ČESKÝ TĚŠÍN



LEGENDA:











LEGENDA NOVÝ STAV:

- | | |
|---|---|
|  | KOMUNIKACE - ASFALTOVÁ VOZOVKA - KOMPLETNÍ REKONSTRUKCE |
|  | KOMUNIKACE - ASFALTOVÁ VOZOVKA - OPRAVA POVRCHU |
|  | CHODNÍK - ZÁMKOVÁ DLAŽBA |
|  | RELIEFNÍ DLAŽBA ČERNÁ |
|  | POJÍŽDĚNÁ PLOCHA - ZÁMKOVÁ DLAŽBA |
|  | POJÍŽDĚNÁ PLOCHA - ŽULOVÉ KOSTKY |

-  OSA KOMUNIKACE
 NOVÉ HRANY PLOCH
 VODOROVNÉ DOPRAVNÍ ZNAČE
 ULIČNÍ VPUSŤ
 HRANICE PARCEL DLE KN
 SLUČKY, VNITŘNÍ HRANICE
 PARCELNÍ ČÍSLO DLE KN

- KANALIZACE JEDNOTNÁ (SmVak Ostrava a.s.)
- SOUVISEJÍCÍ STAVBA: REKONSTRUKCE MK UL. ŠTEFÁNKOVA, ÚSEK PRAŽSKÁ A BOŽKOVA, ČESKÝ TĚŠÍN
INVESTOR: MĚSTO ČESKÝ TĚŠÍN
- SOUVISEJÍCÍ STAVBA: ČESKÝ TĚŠÍN, ŠTEFÁNKOVA, OPRAVA REVIZNÍCH ŠACHET A ZÁSPŮ
INVESTOR: SEVEROMORAVSKÉ VODOVODY A KANALIZACE A.S.

LEGENDA STÁVAJÍCÍ STAV:

- | | |
|---|--------------------------------------|
|  | HRANY PLOCH, BUDOV, ROZHŘANÍ POVRCHŮ |
|  | STROMY |
|  | DOPRAVNÍ ZNAČKA |
|  | LAMPA VEŘ. OSVĚTLENÍ |
|  | KANALIZAČNÍ VPUST |
|  | KANALIZAČNÍ ŠACHTA |
|  | ŠACHTA NEROZLIŠENÁ |
|  | HYDRANT PODZEMNÍ |
|  | HYDRANT NADZEMNÍ |
|  | SLOUPY, OCHRANNÉ TYČE |

STÁVAJÍCÍ SÍTĚ:

- | | |
|--|--|
| | VEŘEJNÉ OSVĚTLENÍ (ELTODO Osvětlení) |
| | SDĚLOVACÍ KABELY (CETIN) |
| | PODZEMNÍ KABELY NN (ČEZ Distribuce a.s.) |
| | PODZEMNÍ KABELY VN (ČEZ Distribuce a.s.) |
| | PLYNOVOD (GasNet s.r.o.) |
| | VODOVOD (SmVak Ostrava a.s.) |
| | KANALIZACE JEDNOTNÁ (SmVak Ostrava a.s.) |


OBJEKTOVÁ SKLADBA

č. objektu, název objektu	
----------------------------------	--

SO 101 Zpevněné plochy

vlastník/správce

Město Český Těšín

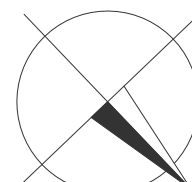

C. SITUAČNÍ VÝKRESY

VEDOUCÍ PROJEKTANT	ING. DAGMAR KLAJMONOVÁ	<i>Klajm</i>
ZODPOVĚDNÝ PROJEKTANT	ING. DAGMAR KLAJMONOVÁ	<i>Klajm</i>
ZPRACOVAV	ING. VOJTĚCH ŽEMBA	<i>Ž</i>
TECHNICKÁ KONTROLA	ING. DAGMAR KLAJMONOVÁ	<i>Klajm</i>
OBJEDNATEL: MĚSTO ČESKÝ TĚŠÍN, NÁM. ČSA 111, 737 01, ČESKÝ TĚŠÍN		
KRAJ: MORAVSKOSLEZSKÝ	OKRES: KARVÍNÁ	OBEC: ČESKÝ TĚŠÍN

ZHOTOVITEL:	
-------------	--



DOPRAPLAN s.r.o.
PŘEMYSLOVCŮ 462/6
709 00 OSTRAVA
www.doprplan.cz

AKCE:

REKONSTRUKCE MK III. BOŽKOVA, ČESKÝ TĚŠÍN

REKONSTRUKCE MK UL. BOZKOVA, ČESKÝ TESL

ČAST: _____

C. SITUACNI VYKRESY

PŘÍLOHA: _____

KOORDINACNI SITUACNI VYKRES

DATUM	01/2025
-------	---------

MĚŘÍTKO	1:500
---------	-------

STUPEŇ	DUSP
--------	------

ZAK. ČÍSLO	24019
------------	-------

ČÍS. PŘÍLOHY	PARÉ
--------------	------

62

C.2.

DUSP