


KATASTRÁLNÍ SITUAČNÍ VÝKRES
REKONSTRUKCE MK UL. BOŽKOVA, ČESKÝ TĚŠÍN

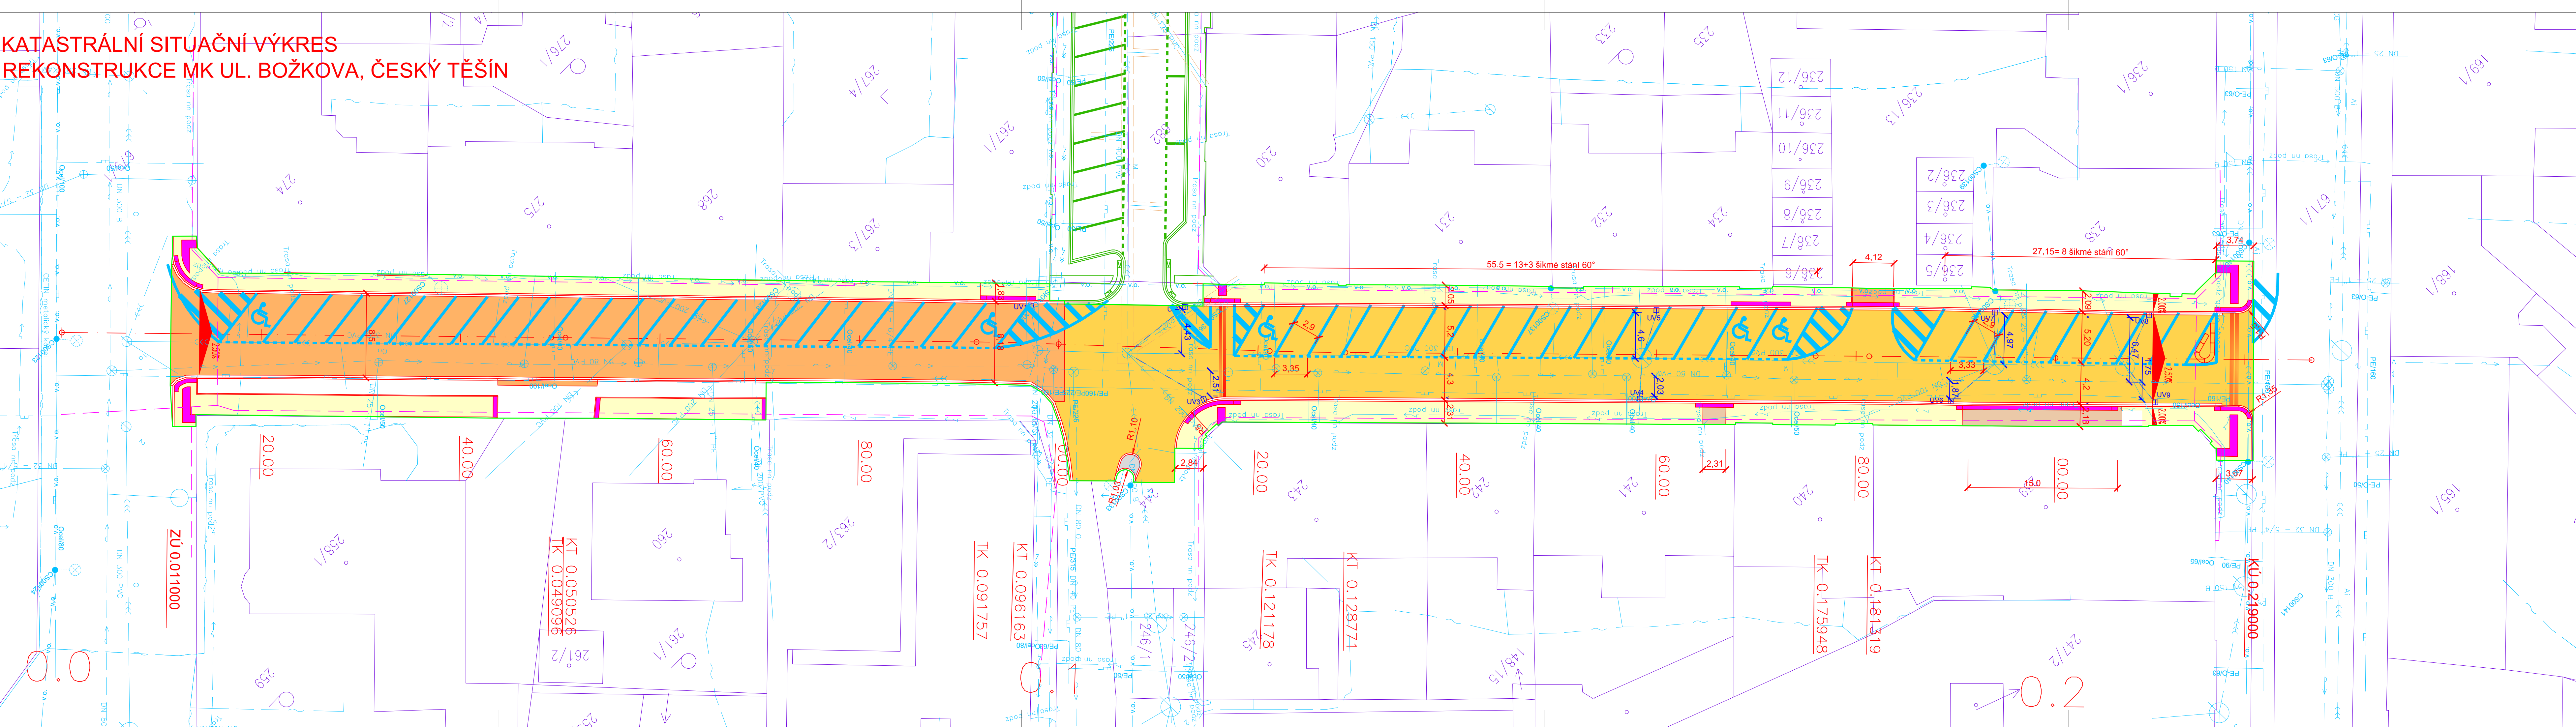

TABULKY ZÁBORŮ POZEMKŮ												
k.ú. Český Těšín [623164]												
POR. ČÍS.	PARC. Č. DLE KN	LV	VLASTNÍK	SPRÁVCE	DRUH POZEMKU	VÝMĚRA	BPEJ	ZÁBOR SÚS			OMEZENÍ VL. PR.	
								TRVALÝ	DOČASNÝ			
									do 1 roku	nad 1 rok		
1	2	3	4	5	6	m2	7	8	m2	m2	m2	15
1	681	10001	Město Český Těšín, náměstí ČSA 1/1, 73701 Český Těšín		ostatní plocha/ostatní komunikace	2805		2 309				Věcné břemeno (podle listiny)
2	6791	10001	Město Český Těšín, náměstí ČSA 1/1, 73701 Český Těšín		ostatní plocha/ostatní komunikace	3816		28				Věcné břemeno (podle listiny)
3	244	10001	Město Český Těšín, náměstí ČSA 1/1, 73701 Český Těšín		ostatní plocha/ostatní komunikace	186		63				Věcné břemeno (podle listiny)
4	683	10001	Město Český Těšín, náměstí ČSA 1/1, 73701 Český Těšín		ostatní plocha/ostatní komunikace	470		13				Věcné břemeno (podle listiny)
5	67114	10001	Město Český Těšín, náměstí ČSA 1/1, 73701 Český Těšín		ostatní plocha/ostatní komunikace	653		18				Věcné břemeno (podle listiny)
6	67116	10001	Město Český Těšín, náměstí ČSA 1/1, 73701 Český Těšín		ostatní plocha/ostatní komunikace	234		17				Věcné břemeno (podle listiny)
7	67115	10001	Město Český Těšín, náměstí ČSA 1/1, 73701 Český Těšín		ostatní plocha/ostatní komunikace	291		37				Věcné břemeno (podle listiny)

- LEGENDA:**
- LEGENDA NOVÝ STAV:**
- KOMUNIKACE - ASFALTOVÁ VOZOVKA - KOMPLETNÍ REKONSTRUKCE
 - KOMUNIKACE - ASFALTOVÁ VOZOVKA - OPRAVA POVRCHU
 - CHODNÍK - BETONOVÁ DLAŽBA
 - RELIEFNÍ DLAŽBA ČERVENÁ
 - POUŽÍJENÁ PLOCHA - BETONOVÁ DLAŽBA
 - POUŽÍJENÁ PLOCHA - ŽULOVÉ KOSTKY
- STÁVAJÍCÍ SÍŤ:**
- VEŘEJNÉ OSVĚTLENÍ (ELTODO Osvětlení)
 - SDĚLOVACÍ KABELY (CETIN)
 - PODZEMNÍ KABELY NN (ČEZ Distribuce a.s.)
 - PODZEMNÍ KABELY VN (ČEZ Distribuce a.s.)
 - PLYNOVOD (GasNet s.r.o.)
 - VODOVOD (SmVak Ostrava a.s.)
 - KANALIZACE JEDNOTNÁ (SmVak Ostrava a.s.)
- LEGENDA ZÁBORŮ**
- TRVALÝ ZÁBOR STAVBY**
- HRANICE PARCEL DLE KN
 - SLUČKY, VNITŘNÍ HRANICE
 - PARCELNÍ ČÍSLO DLE KN
- 872**
- JINÁ STAVBA:** Rekonstrukce MK ul. Božkova, Český Těšín
- INVESTOR:** Město Český Těšín
- SOUVISEJÍCÍ STAVBA:** ČESKÝ TĚŠÍN, ŠTEFÁNKOVA, OPRAVA REVIZNÍCH ŠACHET A ZÁSYPŮ
- INVESTOR:** SEVEROMORAVSKÉ VODOVODY A KANALIZACE A.S.
- SOUVISEJÍCÍ STAVBA:** ORIENTAČNÍ ZÁKRES PLÁNOVÁNÉ TRASY OPTICKÉ INFRASTRUKTURY
- INVESTOR:** T-MOBILE

OBJEKTOVÁ SKLADBA

č. objektu, název objektu	vlastník/správce
SO 101 Zpevněné plochy	Město Český Těšín

PDPS

SOURADNICOVÝ SYSTÉM: S-UTSK
VÝŠKOVÝ SYSTÉM: B.p.v.

C. SITUAČNÍ VÝKRESY

VEDOUČÍ PROJEKTANT	ING. DAGMAR KLJAIMONOVÁ	ZHOTOVITEL:	DOPRAPLAN s.r.o.
ZODPOVĚDNÝ PROJEKTANT	ING. DAGMAR KLJAIMONOVÁ	DATUM	04/2025
ZPRACOVAL	ING. VOJTĚCH ŽEMBA	MĚŘÍTKO	1:250
TECHNICKÁ KONTROLA	ING. DAGMAR KLJAIMONOVÁ	STUPEŇ	PDPS
OBJEDNATEL:	MĚSTO ČESKÝ TĚŠÍN, NÁM. ČSA 1/1, 737 01, ČESKÝ TĚŠÍN	ZÁK. ČÍSLO	24019
KRAJ:	MORAVSKOSLEZSKÝ	OKRES:	KÁRVINÁ
OBEC:	ČESKÝ TĚŠÍN	ČÍS. PŘÍLOHY	PARE

REKONSTRUKCE MK UL. BOŽKOVA, ČESKÝ TĚŠÍN

C. SITUAČNÍ VÝKRESY

KATASTRÁLNÍ SITUAČNÍ VÝKRES

C.3.