


KOORDINAČNÍ SITUAČNÍ VÝKRES
 REKONSTRUKCE MK UL. ŠTEFÁNIKOVA, ÚSEK PRAŽSKÁ A BOŽKOVA, ČESKÝ TĚŠÍN

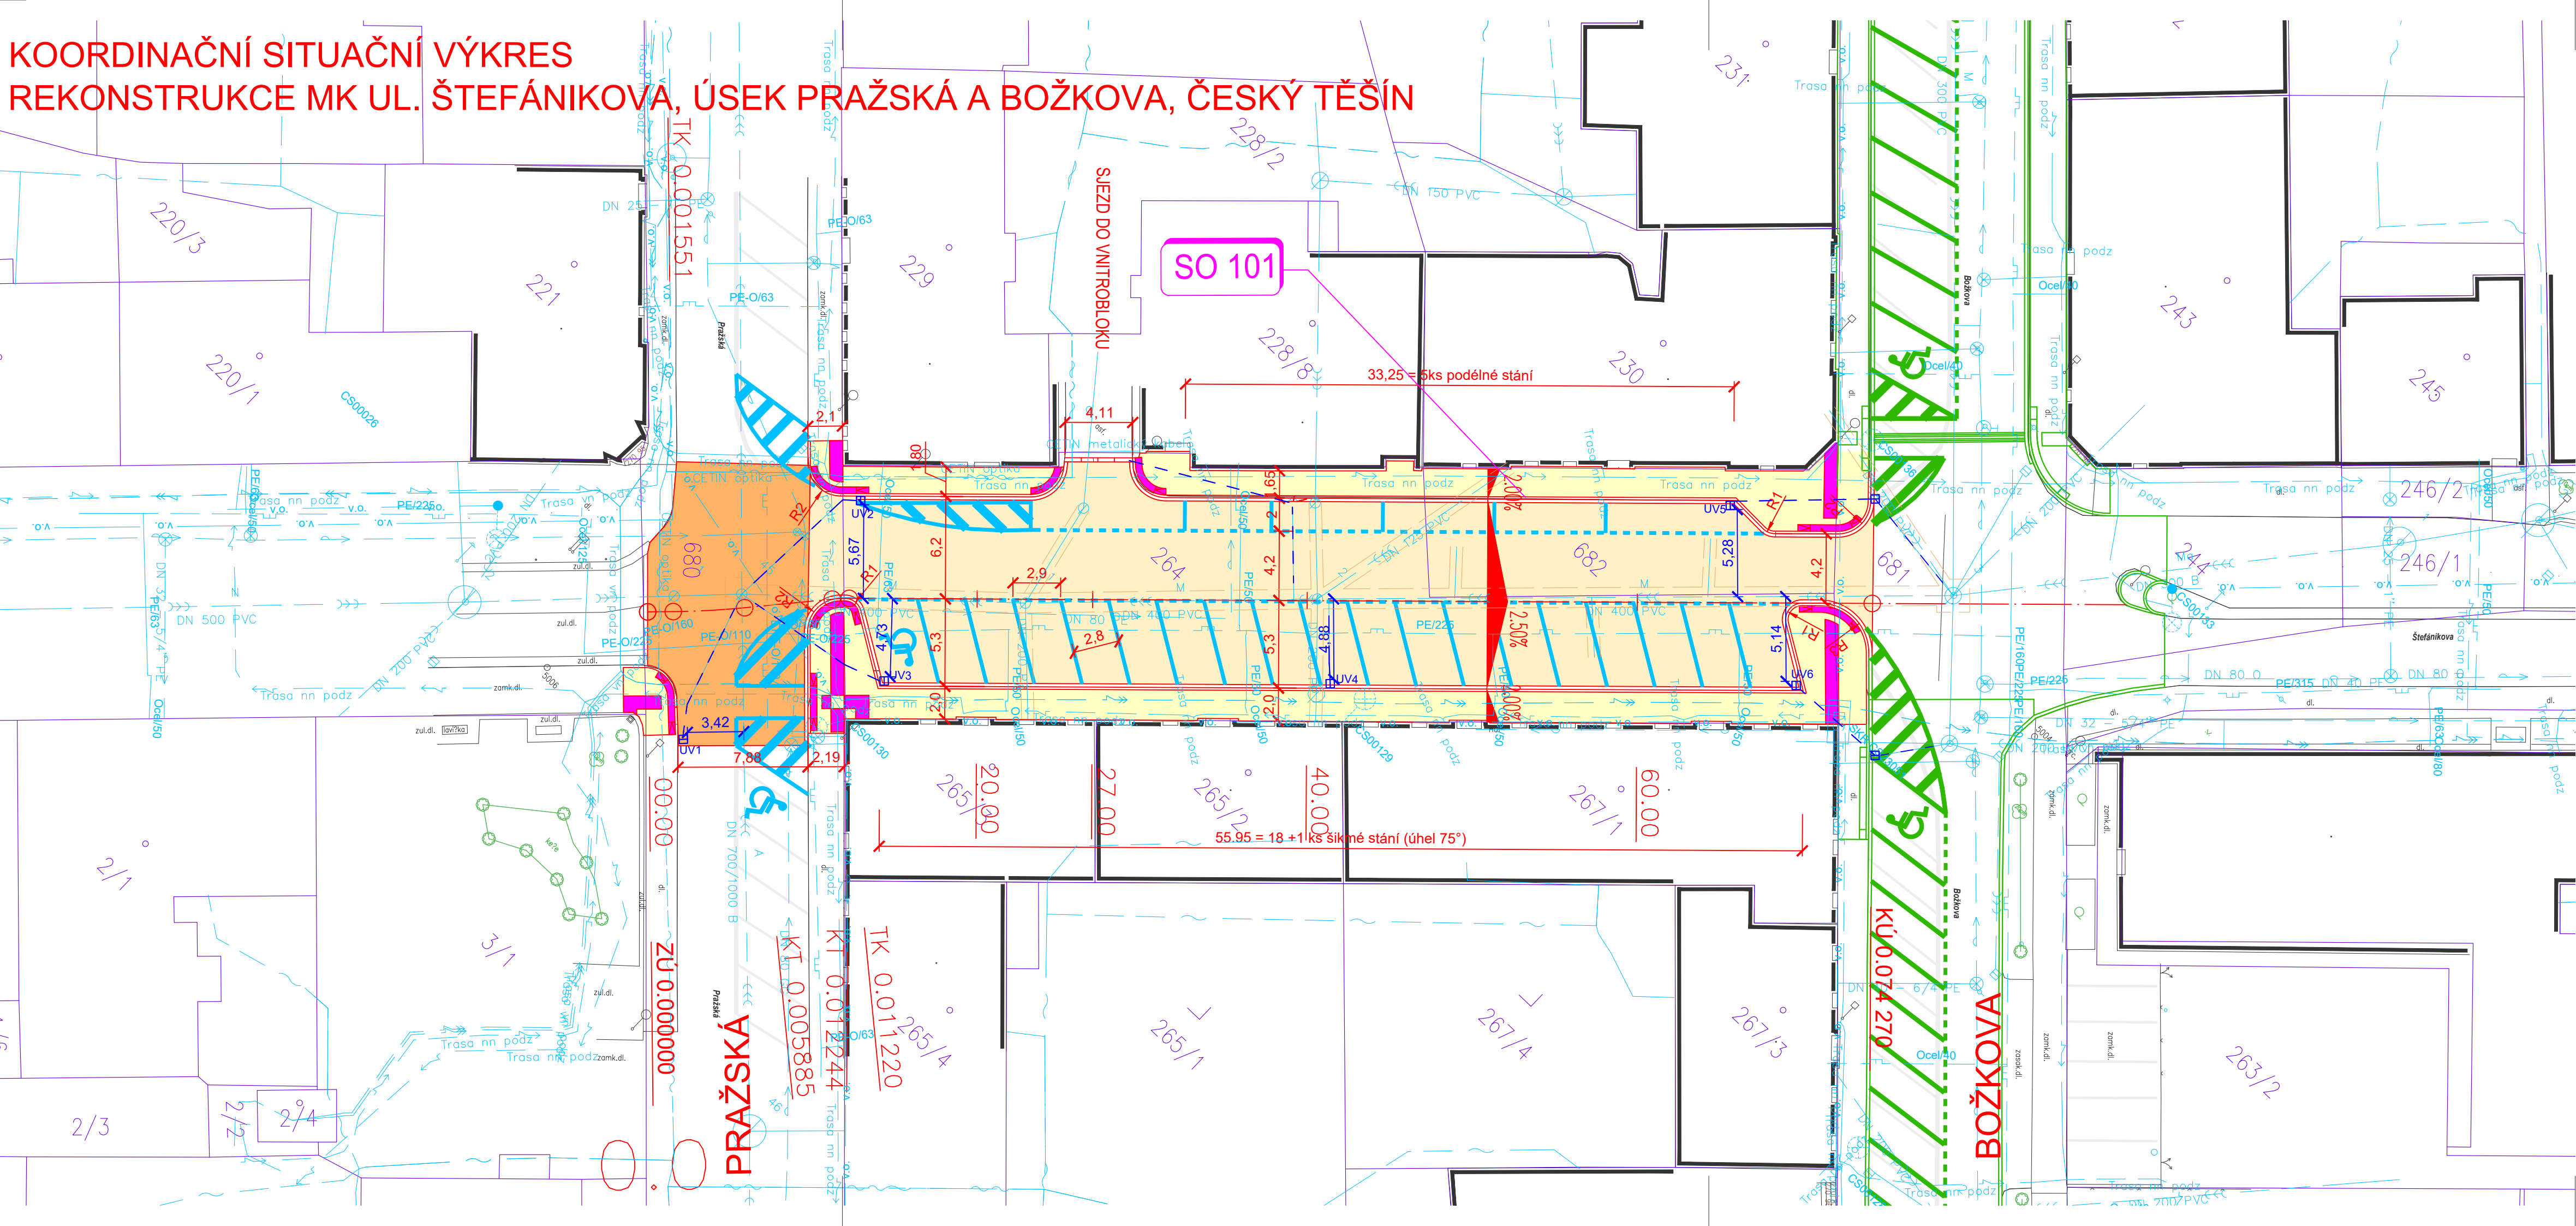

LEGENDA:

LEGENDA NOVÝ STAV:

- KOMUNIKACE - ASFALTOVÁ VOZOVKA - KOMPLETNÍ REKONSTRUKCE
- KOMUNIKACE - ASFALTOVÁ VOZOVKA - OPRAVA POVRCHU
- CHODNÍK - ZÁMKOVÁ DLAŽBA
- RELIÉFNI DLAŽBA ČERNÁ

- OSA KOMUNIKACE
- NOVÉ HRANY PLOCH
- VODOROVNÉ DOPRAVNÍ ZNAČENÍ
- ULIČNÍ VPUŠŤ
- PŘÍPOJKA ULIČNÍ VPUSTI

- HRANICE PARCEL DLE KN
- SLUČKY, VNITŘNÍ HRANICE
- PARCELNÍ ČÍSLO DLE KN

JINÁ STAVBA: Rekonstrukce MK ul. Božkova, Český Těšín
 INVESTOR: Město Český Těšín

SOUVISEJÍCÍ STAVBA: ČESKÝ TĚŠÍN, ŠTEFÁNIKOVA, OPRAVA REVIZNÍCH ŠACHET A ZÁSYPŮ
 INVESTOR: SEVEROMORAVSKÉ VODOVODY A KANALIZACE A.S.

LEGENDA STÁVAJÍCÍ STAV:

- HRANY PLOCH, BUDOV, ROZHRANÍ POVRCHŮ
- STROMY
- DOPRAVNÍ ZNAČKA
- LAMPA VEŘ. OSVĚTLENÍ
- KANALIZAČNÍ VPUST
- KANALIZAČNÍ ŠACHTA
- ŠACHTA NEROZLIŠENÁ
- HYDRANT PODZEMNÍ
- HYDRANT NADZEMNÍ
- SLOUPY, OCHRANNÉ TYČE

STÁVAJÍCÍ SÍTĚ:

- VEŘEJNÉ OSVĚTLENÍ (ELTODO Osvětlení)
- SDĚLOVACÍ KABELY (CETIN)
- PODZEMNÍ KABELY NN (ČEZ Distribuce a.s.)
- PODZEMNÍ KABELY VN (ČEZ Distribuce a.s.)
- PLYNOVOD (GasNet s.r.o.)
- VODOVOD (SmVak Ostrava a.s.)
- KANALIZACE JEDNOTNÁ (SmVak Ostrava a.s.)


OBJEKTOVÁ SKLADBA

č. objektu, název objektu

SO 101 Zpevněné plochy

vlastník/správce

Město Český Těšín

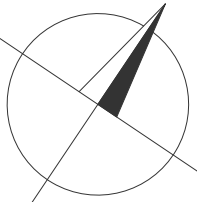

C. SITUAČNÍ VÝKRESY

VEDOUCÍ PROJEKTANT	ING. DAGMAR KLAJMONOVÁ	ING. DAGMAR KLAJMONOVÁ	ING. VOJTĚCH ŽEMBA	ING. DAGMAR KLAJMONOVÁ	MĚSTO ČESKÝ TĚŠÍN, NÁM. ČSA 1/1, 737 01, ČESKÝ TĚŠÍN
ZODPOVĚDNÝ PROJEKTANT	ING. DAGMAR KLAJMONOVÁ	ING. VOJTĚCH ŽEMBA	ING. DAGMAR KLAJMONOVÁ	MĚSTO ČESKÝ TĚŠÍN, NÁM. ČSA 1/1, 737 01, ČESKÝ TĚŠÍN	MĚSTO ČESKÝ TĚŠÍN, NÁM. ČSA 1/1, 737 01, ČESKÝ TĚŠÍN
ZPRACOVAN	ING. DAGMAR KLAJMONOVÁ	ING. VOJTĚCH ŽEMBA	ING. DAGMAR KLAJMONOVÁ	MĚSTO ČESKÝ TĚŠÍN, NÁM. ČSA 1/1, 737 01, ČESKÝ TĚŠÍN	MĚSTO ČESKÝ TĚŠÍN, NÁM. ČSA 1/1, 737 01, ČESKÝ TĚŠÍN
TECHNICKÁ KONTROLA	ING. DAGMAR KLAJMONOVÁ	ING. VOJTĚCH ŽEMBA	ING. DAGMAR KLAJMONOVÁ	MĚSTO ČESKÝ TĚŠÍN, NÁM. ČSA 1/1, 737 01, ČESKÝ TĚŠÍN	MĚSTO ČESKÝ TĚŠÍN, NÁM. ČSA 1/1, 737 01, ČESKÝ TĚŠÍN
OBJEDNATEL:	MĚSTO ČESKÝ TĚŠÍN, NÁM. ČSA 1/1, 737 01, ČESKÝ TĚŠÍN	
KRAJ:	MORAVSKOSLEZSKÝ	OKRES:	KARVINÁ	OBEC:	ČESKÝ TĚŠÍN
AKCE:	REKONSTRUKCE MK UL. ŠTEFÁNIKOVA, ÚSEK PRAŽSKÁ A BOŽKOVA, ČESKÝ TĚŠÍN				
ČÁST:	C. SITUAČNÍ VÝKRESY				
PŘÍLOHA:	KOORDINAČNÍ SITUAČNÍ VÝKRES				
DATUM	01/2025	MĚŘITKO	1:250	STUPĚŇ	DUSP
ZAK. ČÍSLO	24018	ČÍS. PŘÍLOHY	PARÉ	C.2.	