
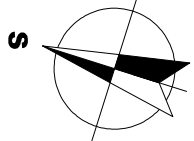


LEGENDA MÍSTNOSTI 1.NP.		
ČÍSLO	ÚČEL MÍSTNOSTI	PLOCHA [m ²]
1.01	ÚČEBNA	61,43
1.02	ZADYERÍ	12,43
1.03	VÝTAH	5,80
1.04	SCHODISTE	20,65
1.05	OBORBNÁ ÚČEBNA	40,86
1.06	SCHODISTE	26,48
1.07	HLAVNÍ VSTUP	21,64
1.08	CHOZBA	66,03
1.09	ÚČEBNA	57,20
1.10	JEDNACÍ MÍSTNOST	23,85
1.11	PŘEDSÍN	3,41
1.12	WC DÍVKY	8,10
1.13	EC - HYGIENICKÁ KABINKA	8,99
1.14	WC UČITELÉ	3,09
1.15	WC ZTP + UKLIDOVÁ MÍSTNOST	6,08

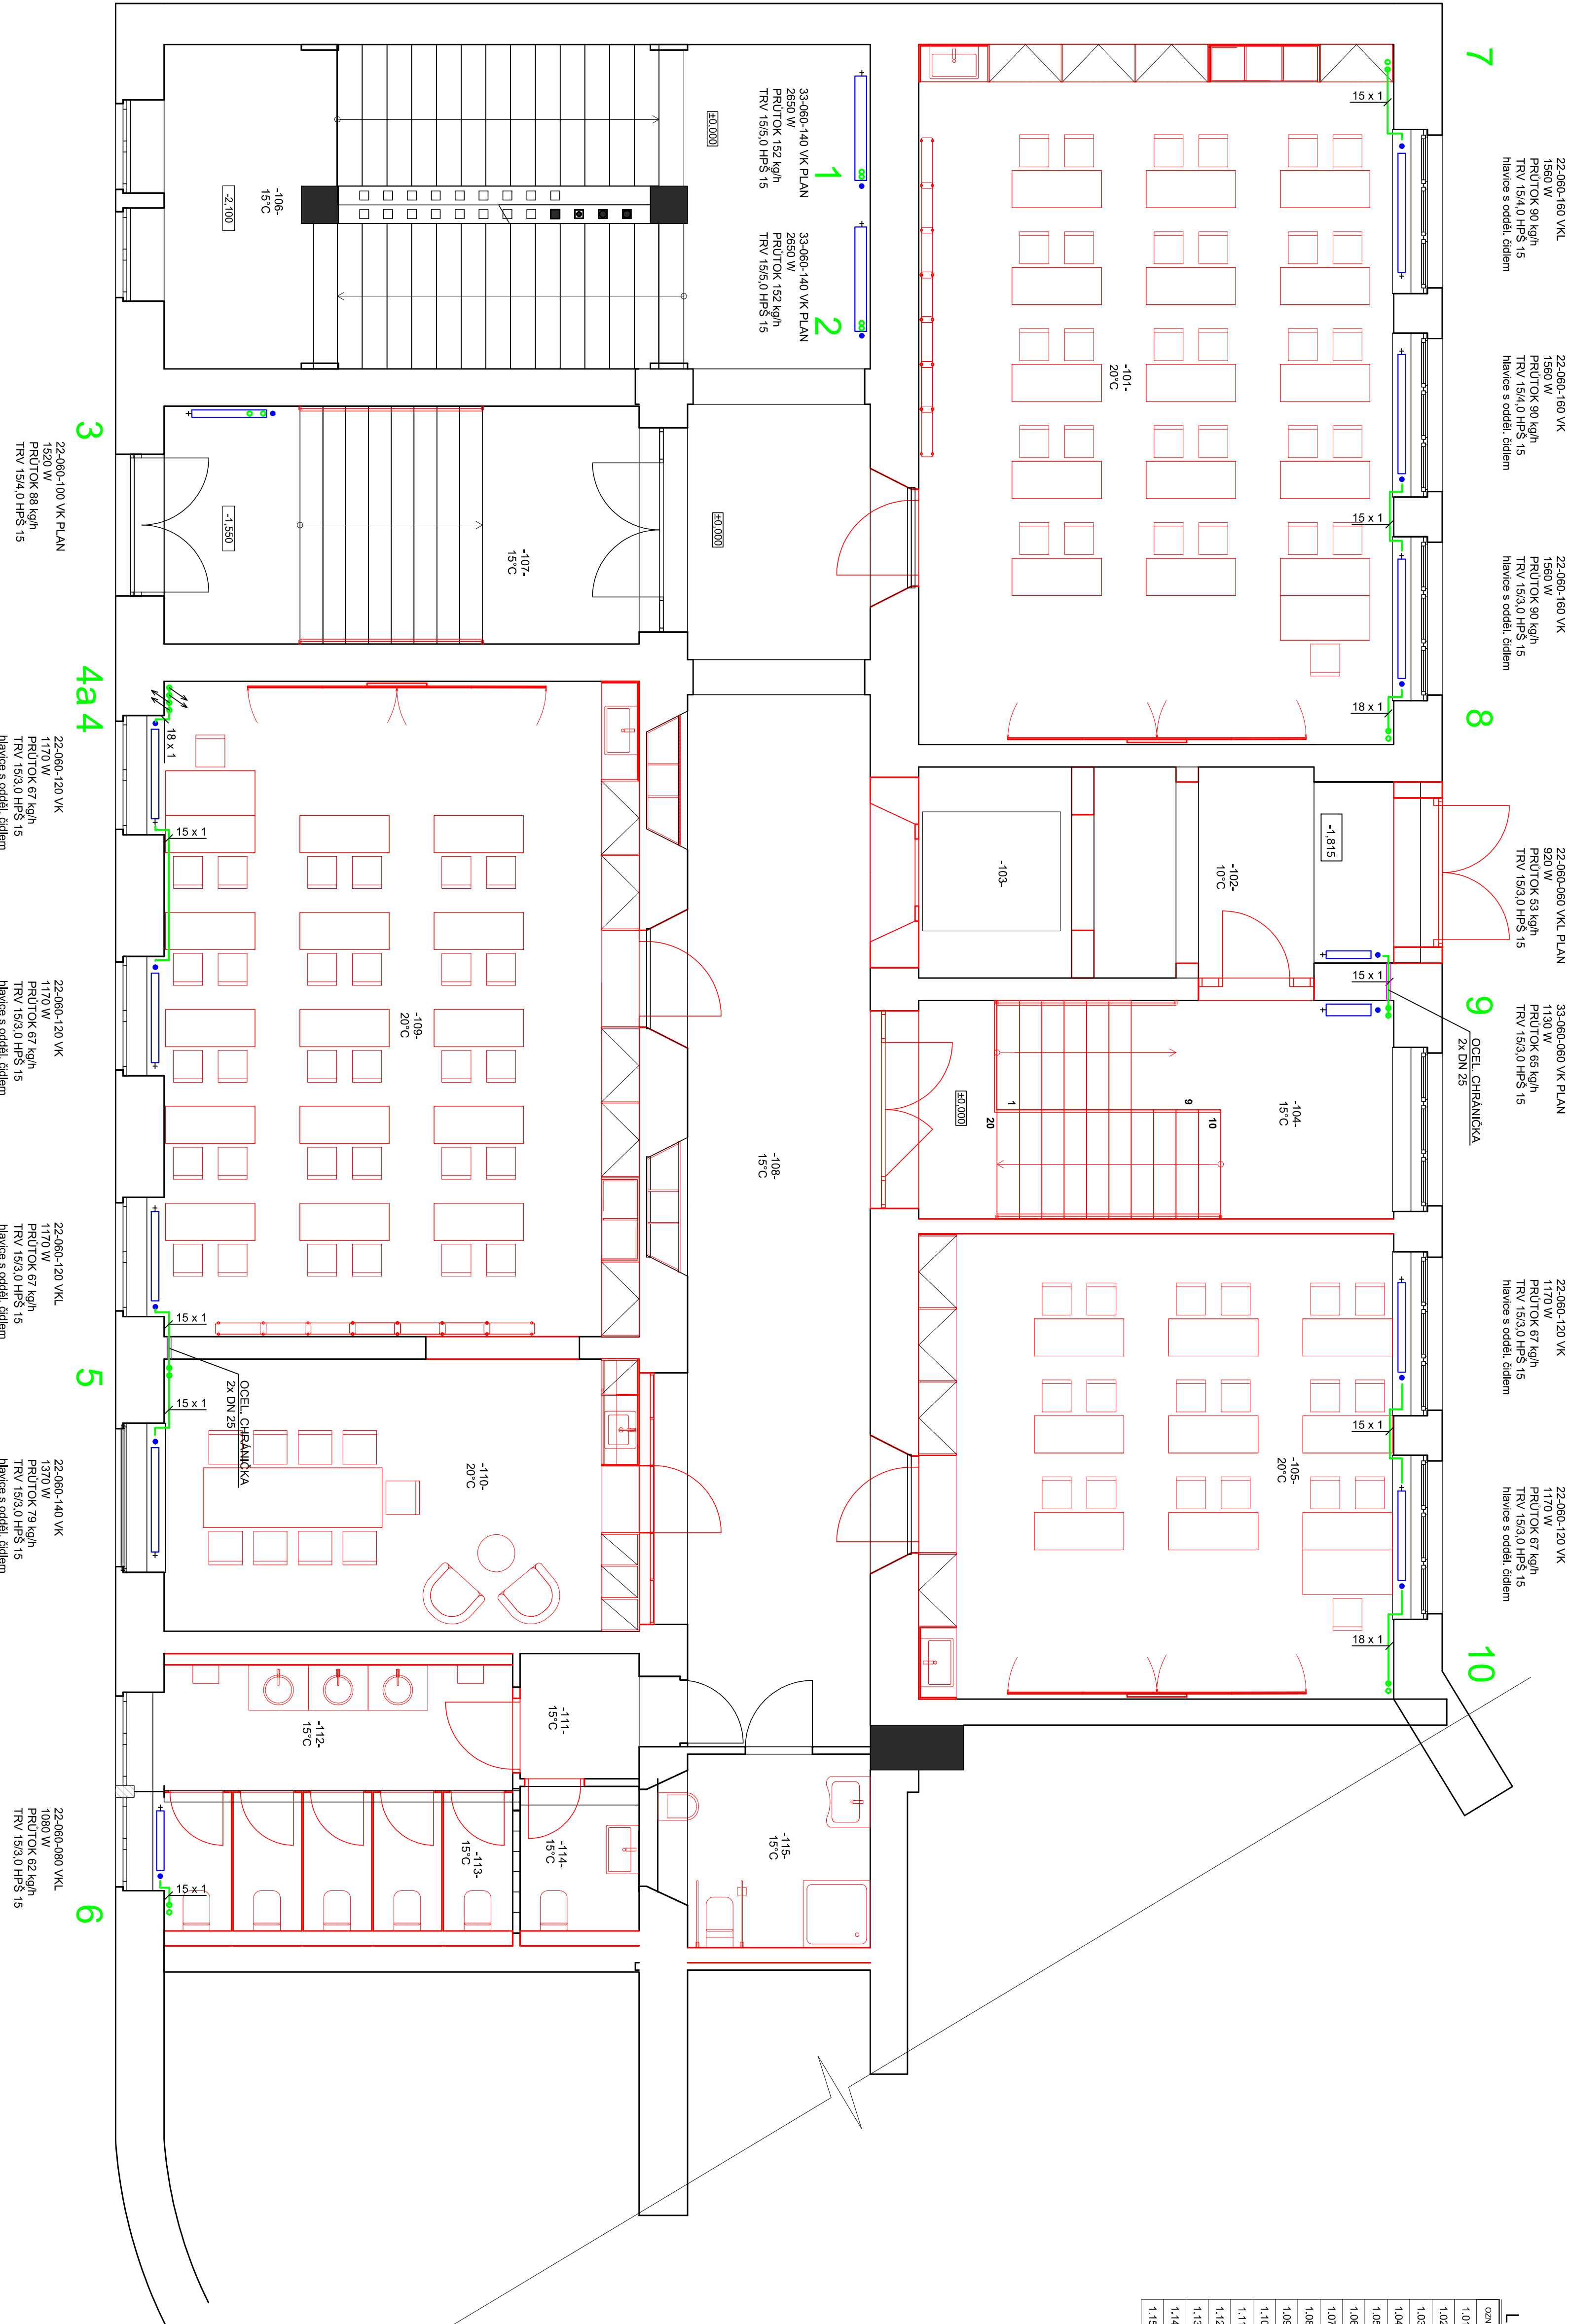

LEGENDA:

- 22-060-070 VK

DESKOVÉ OTOPNÉ TĚLESO VENTIL. KOMPAKT. PRAVÉ PŘÍPOJENÍ
- TYP 22. VÝŠKA 600 mm, DELKA 800 mm

DESKOVÉ OTOPNÉ TĚLESO VENTIL. KOMPAKT. LEVÉ PŘÍPOJENÍ
- TYP 22. VÝŠKA 600 mm, DELKA 700 mm

DESKOVÉ OTOPNÉ TĚLESO VENTIL. KOMPAKT. PRAVÉ PŘÍPOJENÍ
- TYP 22. VÝŠKA 600 mm, DELKA 700 mm

DESKOVÉ OTOPNÉ TĚLESO VENTIL. KOMPAKT. LEVÉ PŘÍPOJENÍ
- TYP 22. VÝŠKA 600 mm, DELKA 700 mm

PŘÍMÉ H.ŠROUBENÍ DN 15

POTRUBÍ MEČENÉ
PŘÍPOJKY K TĚLESUM VEDENÝ NAD SEBOU U PODLAHY

PROSTUPY STUPAČEK PŘES VŠECHNY STROPY
BUDOU UTMĚŠENÝ PROTIPÓŽARNÍ TRUBNÍ UCPÁVKOU EI 60

ZODPOVĚDNÝ PROJEKTANT HP		ING. EVA KOSTIALOVÁ	
KONTROLOVAL		ING. LADISLAV ZAHROBNÍČEK	
VYPRACOVÁK		ING. EVA KOSTIALOVÁ	
PROJEKTANT ČÁSTI DP			
D.1.2.4.1 TECHNICKÁ PROSTŘEDÍ STAVEB - VYTÁPĚNÍ			
INVESTOR		Múčo, Český Těšín Múčo, a.s. - Ústí nad Labem Ústí nad Labem, č.p. 12, 01 Český Těšín	
NÁZEV STAVBY		CELKOVÁ OBNOVA BUDOVY ZŠ KONTĚŠINEC PO POŽÁRU	
MÍSTO STAVBY		KATSTŘUPAN UČENÍ, ČESKÝ TĚŠÍN	
ČESKÝ TĚŠÍN		PARCELA č. 12, ul. 12	
NÁZEV VÝKRESU		PŮJČOVNÍ 1. NP	
AUTORIZACE:		S 01 STAVEBNÍ OBJEKT	
MĚŘITKO:		1 : 50	
D.1.2.4.1.2.02		D.1.2.4.1.2.02	