



LEGENDA MÍSTNOSTI 1.PP.	
ČÍSLO	NÁZEV
0.01	SCHODIŠTĚ
0.02	CHODBA
0.03	SKLAD
0.04	SKLAD / JILNA - SKOLJIK
0.05	ŠATNA
0.06	ŠATNA
0.07	TECHNICKÁ MÍSTNOST (dřevnárna)
0.08	TECHNICKÁ MÍSTNOST
0.09	PŘEDSÍN
0.10	TECHNICKÁ ZAŘÍZENÍ
0.11	CHODBA
0.12	UKLID. - ZÁZEMÍ
0.13	WC - UKLID
0.14	SPRCHY - UKLID
0.15	UKLIDOVÁ KODBA
0.16	CHODBA - SCHODIŠTĚ
0.17	VÝTĚH
0.18	HUDEBNA
0.19	CHODBA
0.20	ZÁZEMÍ SKOLNKA
0.21	REKVISNÍ PROSTOR - INSTALACE

PROSTUP POTRUBÍ PŘES STĚNU
UTĚSNIT PROTIPÓŽARNÍ TRUBNÍ UCPÁVKOU EI 60
BUDOVU UTĚSNĚNÝ PROTIPÓŽARNÍ TRUBNÍ UCPÁVKOU EI 60

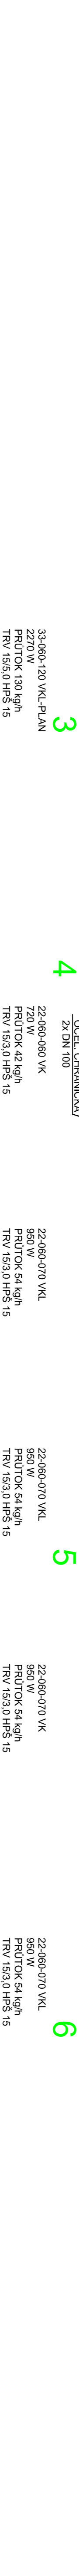

ŘEZA - A

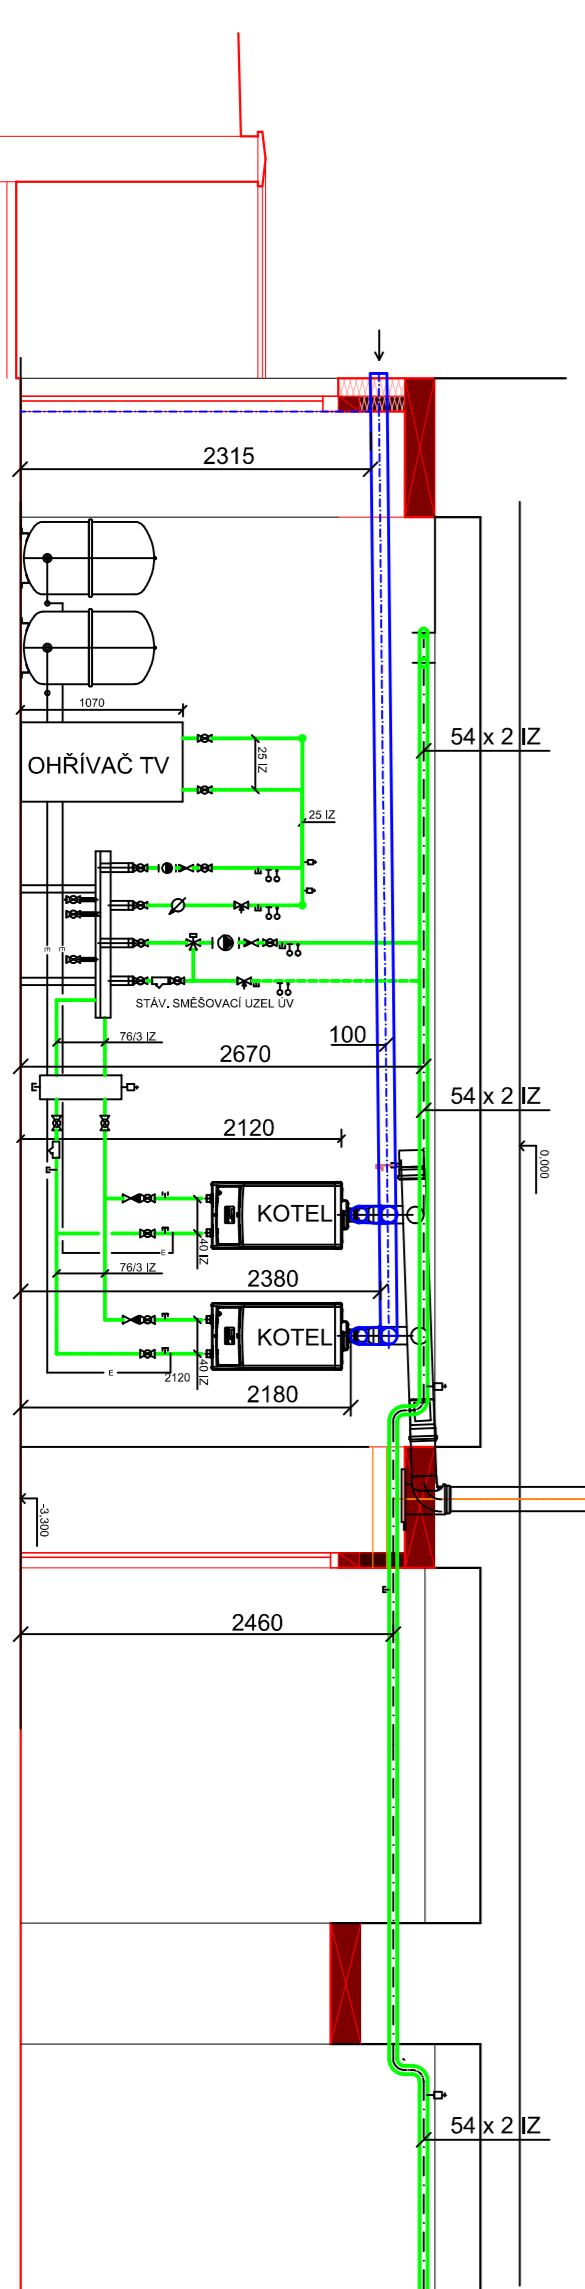

LEGENDA:

22-060-070 VK
TYP 22. VÝŠKA 600 mm, DELKA 800 mm
DESKOVÉ OTOPNÉ TĚLESO VENTIL. KOMPAKT, PRAVÉ PŘÍPOJENÍ

22-060-070 VK
TYP 22. VÝŠKA 600 mm, DELKA 700 mm
DESKOVÉ OTOPNÉ TĚLESO VENTIL. KOMPAKT, LEVÉ PŘÍPOJENÍ

22-060-070 VK PLAN
TYP 22. VÝŠKA 600 mm, DELKA 700 mm
DESKOVÉ OTOPNÉ TĚLESO VENTIL. KOMPAKT S HLADKOU OCELÍ PLOCHOU, PRAVÉ PŘÍPOJENÍ

22-060-070 VK PLAN
TYP 22. VÝŠKA 600 mm, DELKA 700 mm
DESKOVÉ OTOPNÉ TĚLESO VENTIL. KOMPAKT S HLADKOU OCELÍ PLOCHOU, LEVÉ PŘÍPOJENÍ

22-060-070 VK
TYP 22. VÝŠKA 600 mm, DELKA 700 mm
DESKOVÉ OTOPNÉ TĚLESO VENTIL. KOMPAKT S HLADKOU OCELÍ PLOCHOU, LEVÉ PŘÍPOJENÍ

ZODPOVĚDNÝ PROJEKTANT HP	ING. EVA KOSTIALOVÁ	OBDOBÍ 11/16/18
KONTROLA	ING. LADISLAV ZAHORANČEK	OBDOBÍ 11/16/18
VÝKRESOVATEL	ING. EVA KOSTIALOVÁ	OBDOBÍ 11/16/18
PROJEKTANT ČÁSTI PP	ING. EVA KOSTIALOVÁ	OBDOBÍ 11/16/18
D.1.2.4.1 TECHNICKÁ PROSTŘEDÍ STAVBY - VYTÁPĚNÍ		
CELKOVÁ OBNOVA BUDOVY ZŠ KONTĚŠINEC PO POŽÁRU		
MÍSTO STAVBY	KATOLANOVÁ ULICE, ČESKÝ TĚŠÍN	STAVBY OBJEKT
ČÍSLO TĚŠÍN	PÁRCELA C, VČ. TZ	S 01 STAVBY OBJEKT
NÁZEV VÝKRESU	PROJEKT	MĚRITEL
PŮJČOŘS 1. PP	1: 50	D.1.2.4.1.2.01

Atris		Období 11/16/18
