


VZOROVÝ PŘÍČNÝ ŘEZ CHODNÍKEM Č. 1

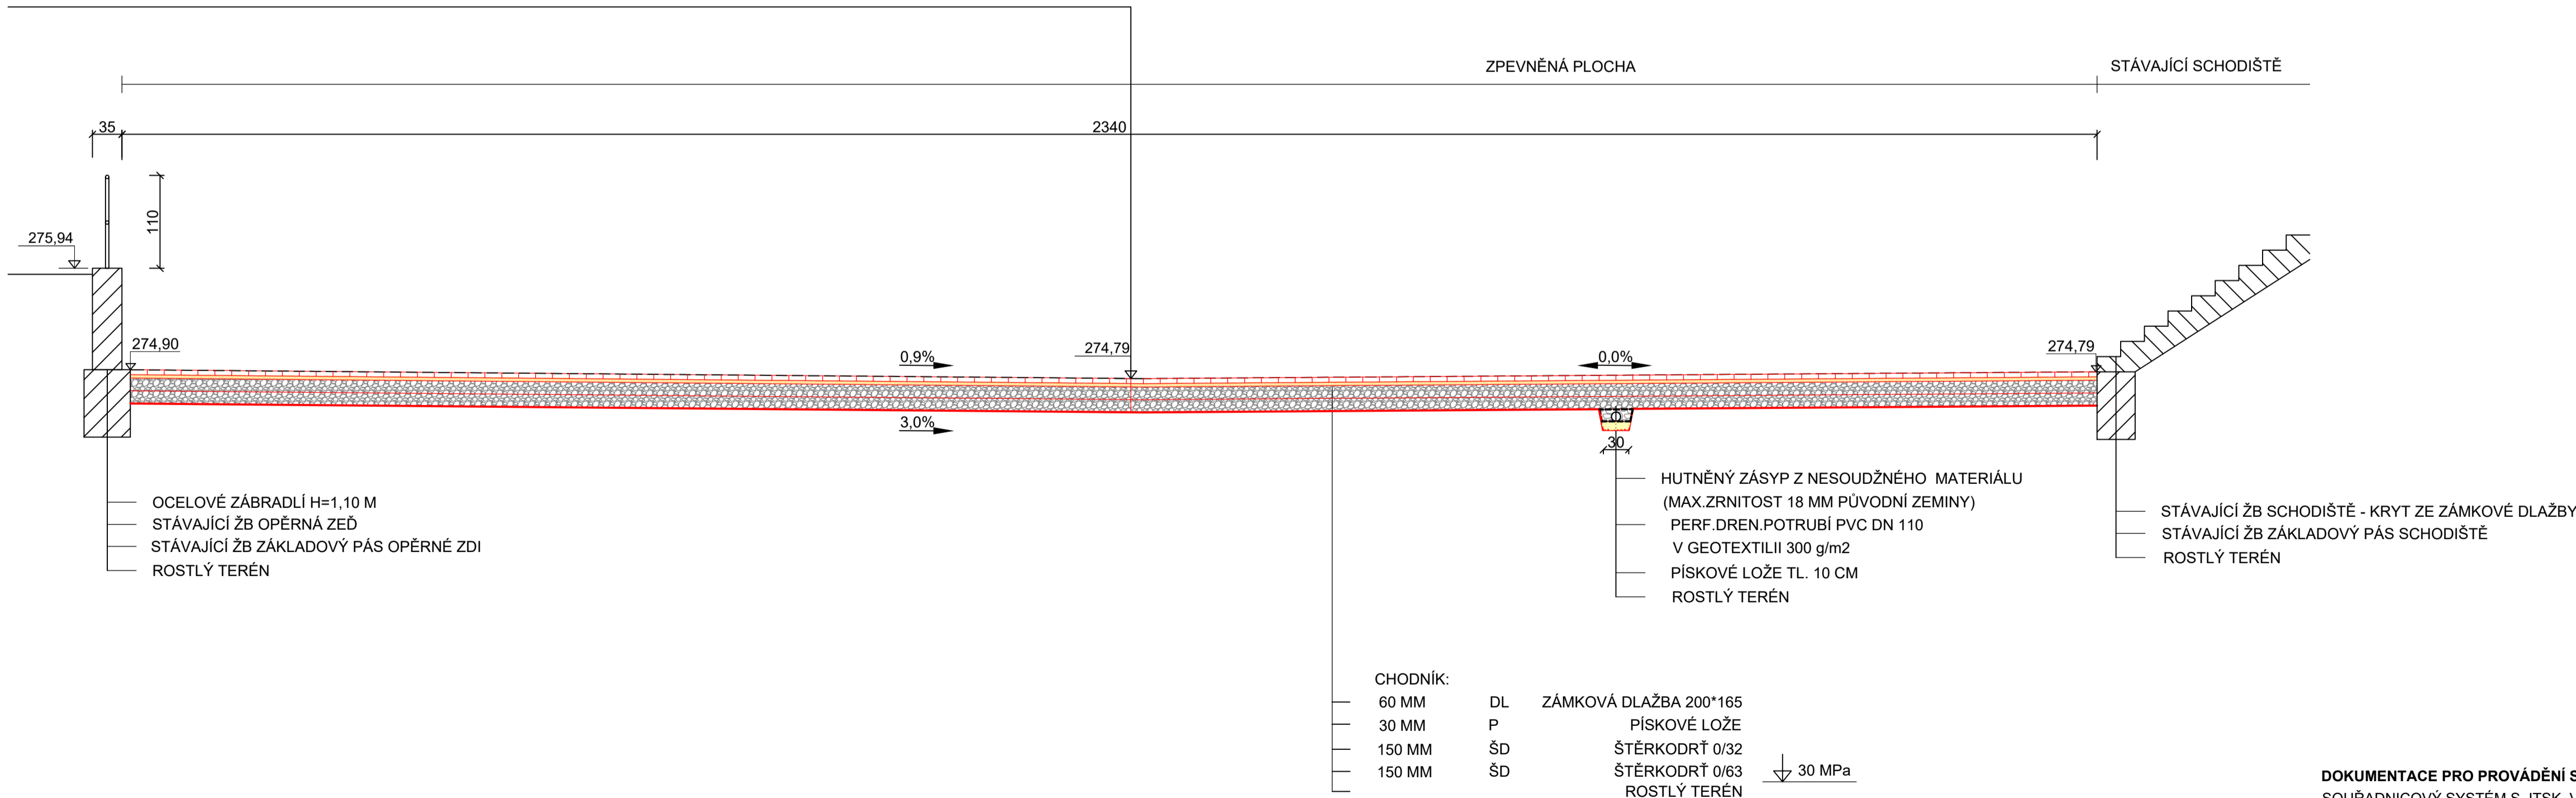

POZNÁMKA:

- VÝMĚNNÁ VRSTVA PRO PODLOŽÍ S MODULEM PŘETVÁRNOSTI < 30 MPa
- KAMENIVO NEBO HUTNĚNÁ TRÍDĚNÁ STRUSKA (f. 0-63 mm, tl. 300-500 mm)
- BETONOVÝ OBRUBNÍK PODÉL STÁVAJÍCÍHO SCHODIŠTĚ PONECHAT - NEBOURAT
- ZHLAVÍ OPĚRNÉ ZDI ODBOURAT DLE POTŘEBY, POTÉ ZNOVU DOBETONOVAT
- ZVĚTRALOU ČÁST POVRCHOVÉ ÚPRAVY ZDI OSEKAT, DOPLŮT NOVOU A POTÉ PROVÉST FINÁLNÍ ÚPRAVU STĚRKOU
- MEZI ZDIVO A KONSTRUKCI PLOCHY UMÍSTIT NOPOVOU FÓLII
- NOVĚ REALIZOVANÉ OCELOVÉ ZÁBRADLÍ BUDE BARVY TMAVÉ MODRÉ

DOKUMENTACE PRO PROVÁDĚNÍ STAVBY  
SOUŘADNICOVÝ SYSTÉM S-JTSK, VÝŠKOVÝ SYSTÉM BALT p.v.

VYPRACOVAL	ZODP. PROJEKTANT	ŠNAPKA SLUŽBY S.R.O. HŘBITOVNÍ 651/8 TĚRLICKO	
ING. IVAN ŠNAPKA	ING. IVAN ŠNAPKA		
KATASTR: ČESKÝ TĚŠÍN	PARC.Č. 1060/1 A PŘÍLEHLÉ	DATUM	12/2022
INVESTOR: MĚSTO ČESKÝ TĚŠÍN, NÁMĚSTÍ ČSA 1/1, ČESKÝ TĚŠÍN, 737 01		FORMÁT	2'A3
STAVBA: <b>REVITALIZACE PLOCHY U OC NA UL. KOPERNÍKOVA</b>		MĚŘÍTKO	1:50
<b>SO 101 ZPEVNĚNÁ PLOCHA VZOROVÝ PŘÍČNÝ ŘEZ Č.1</b>		ČÍSLO VÝKRESU	<b>D.1.04</b>