


Č.M.	ÚČEL MÍSTNOSTI	m ²
	TECHNICKÉ PROSTORY	
0.01	VÝTAH PRO ZTP, 535 kg, 8os.	2,75
0.02	PLYNOVÁ KOTELNA	10,65
0.03	CHODBA+SCHODIŠTĚ	8,25
0.04	TECHNICKÝ SKLEP-ÚKLID	11,00

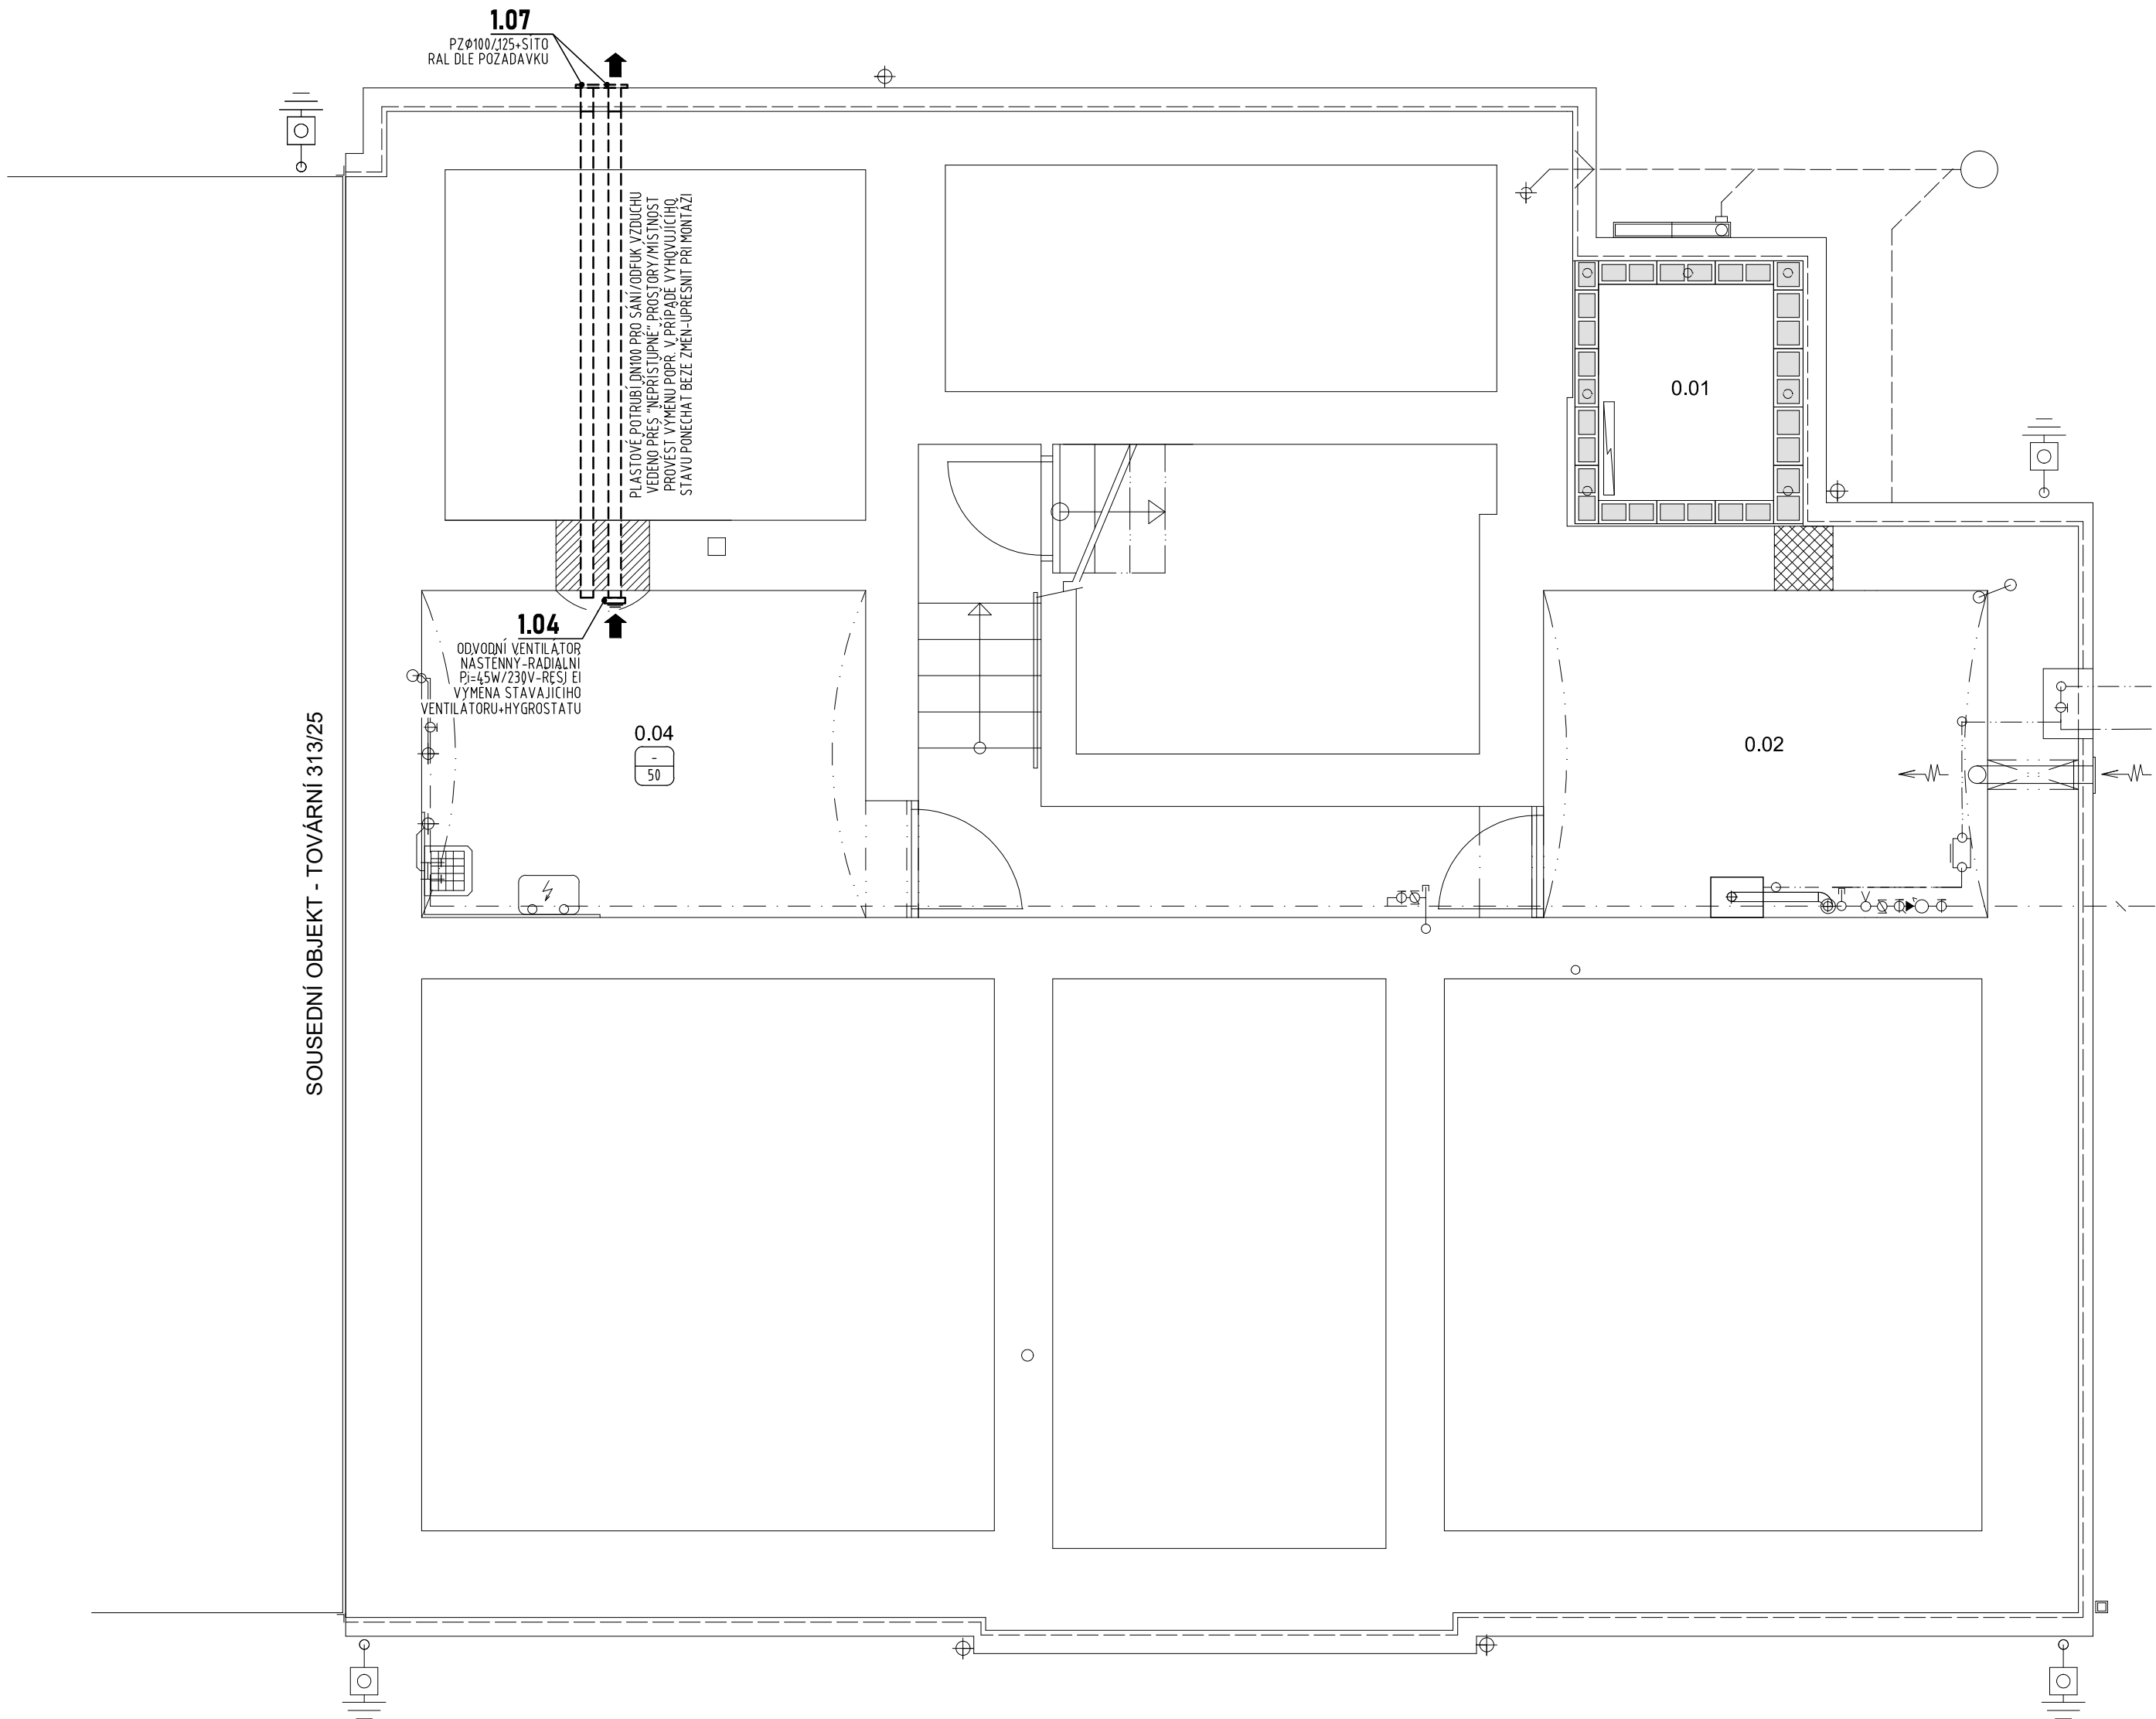

D.1.4.2-VZDUCHOTECHNIKA

DOKUMENTACE PRO PROVÁDĚNÍ STAVBY

VEDOUcí PROJEKTU	PROJ. PROFESE	VYPRACOVAL
ING. ARCH. MENDREK	ING. LYČKOVÁ	ING. VODIČKA

INVESTOR : Město Český Těšín , nám.ČSA 1/1 ,737 01 Český Těšín
PROJEKTANT : BMCH s.r.o.,28.října 168 , 709 00 Ostrava

STAVBA :
Podpora dostupného bydlení na ul.Tovární č.314/27

PŮDORYS 1.PP



ADRESA : TR.28.ŘÍJNA 1142/168
709 00 OSTRAVA-MARJALOVY
IČ : 48394190, DIČ : CZ48394190
PROVOZOVNA : STŘELNÁČNÍ 28
737 01 ČESKÝ TĚŠÍN

FORMÁT	4XA4
DATUM	05/2025
STUP.P.D.	DPS
ČÍS.ZAK.	1242/2024
MĚŘÍTKO	Č.VÝKRESU 1:50
	D.1.4.2.02