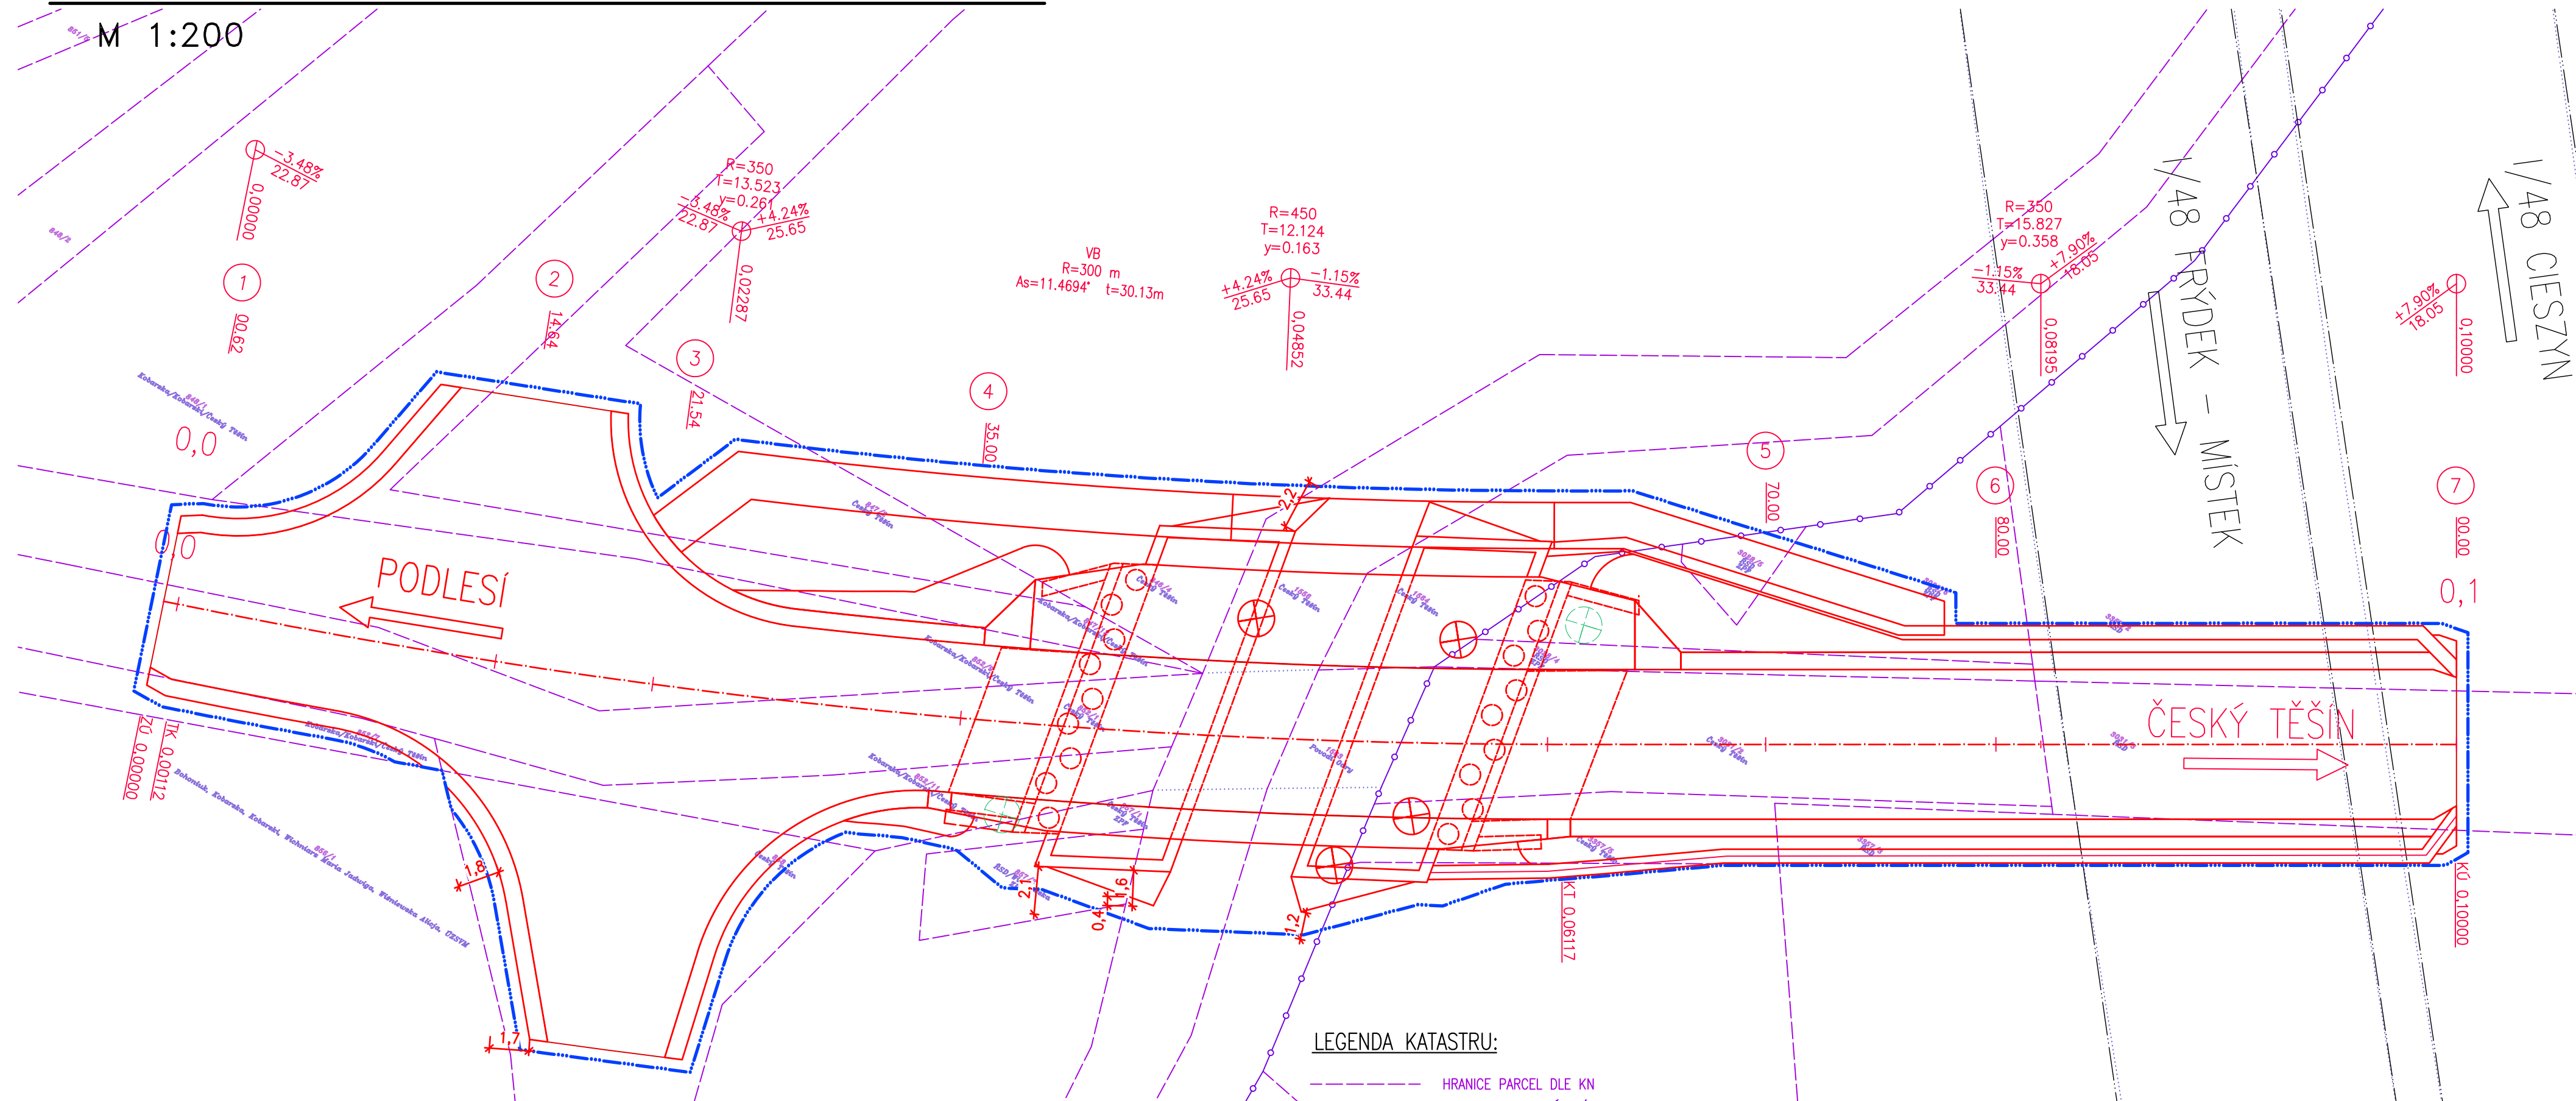


KATASTRÁLNÍ SITUAČNÍ VÝKRES

M 1:200



LEGENDA OSTATNÍ:

OBVOD STAVENIŠTĚ



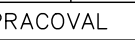
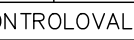
LEGENDA KATASTRU:

	HRANICE PARCEL DLE KN
	HRANICE KATASR. ÚZEMÍ
	SLUČKOVÉ ČÁRY
6709/35	ČÍSLO POZEMKOVÉ PARCELY DLE KN
SÚS	MAJITEL PARCELY (ZKRÁCENĚ)



Výškový systém: Bpv
Souřadnicový systém: S – JTSK

Duševní a průmyslové vlastnictví
PIS PECHAL, s.r.o.
Veškerá práva vyhrazena
Postoupení třetím osobám není dovoleno

ZMĚNA		DATUM		PROVEDL		PODPIS	
HIP		ZOD. PROJEKTANT		VYPRACOVAL		KONTROLOVAL	
ING. MIROSLAV LOUČKA		ING. MIROSLAV LOUČKA		ING. MIROSLAV LOUČKA		ING. MIROSLAV LOUČKA	
							
OBJEDNATEL				Město Český Těšín			
STAVBA				Most přes potok Hrabinka na ul. Lipová, ev.č. 5b-M2			
ČÁST				C. SITUAČNÍ VÝKRESY			
OBJEKT				KATASTRÁLNÍ SITUAČNÍ VÝKRES			
				DATUM		ČERVEN 2024	
				KRAJ		MORAVSKOSLEZSKÝ	
				STUPEŇ		DUPSP/DPDS	
				OKRES		KARVINA	
				ČÍS.ZAK.		P24009	
				OBEC		ČESKÝ TĚŠÍN	
				MĚŘÍTKO		1:100	
				ČÍS.PRÍLOHY			
				C.2		FORMÁT	
						4xA4	
						ČÍS.PARÉ	