

AKCE:
CENTRÁLNÍ DOPRAVNÍ TERMINÁL ČESKÝ TĚŠÍN A PARKOVIŠTĚ P + R

STAVEBNÍK (INVESTOR):
Město Český Těšín
nám. ČSA 1/1
737 01 Český Těšín

GENERÁLNÍ PROJEKTANT:
7s architektonická kancelář s.r.o.
Dejvická 919/38
160 00, PRAHA 6, BUBENEČ
IČ: 281 88 845
Tel.: +420 222 365 055
Email: info@7s.cz

HLAVNÍ INŽENÝR PROJEKTU:
Mgr. Ing. arch. WIESLAW KUBICA
Oldřichovice 639
739 61, Třinec 1
Telefon: +420 602 444 722
Email: kubica@7s.cz

PROJEKTANT:
Ing. Milan Černocký
projektant telekomunikací
Resslova 1042
708 00 Ostrava
Telefon: +420 777 895 187
Email: milan.cernocky@centrum.cz

VYPRACOVAL:
Ing. Milan Černocký

NÁZEV VÝKRESU:
SCHEMATICKÝ PLÁN


STUPEŇ PROJEKTU:
CATN

MĚŘÍTKO: 1 : 250

DATUM: 07 / 2016

ČÁST:
SO 452 - OCHRANA A PŘELOŽKY KABELŮ SLABOPROUDU

ČÍSLO VÝKRESU: 03
ČÍSLO PARE:

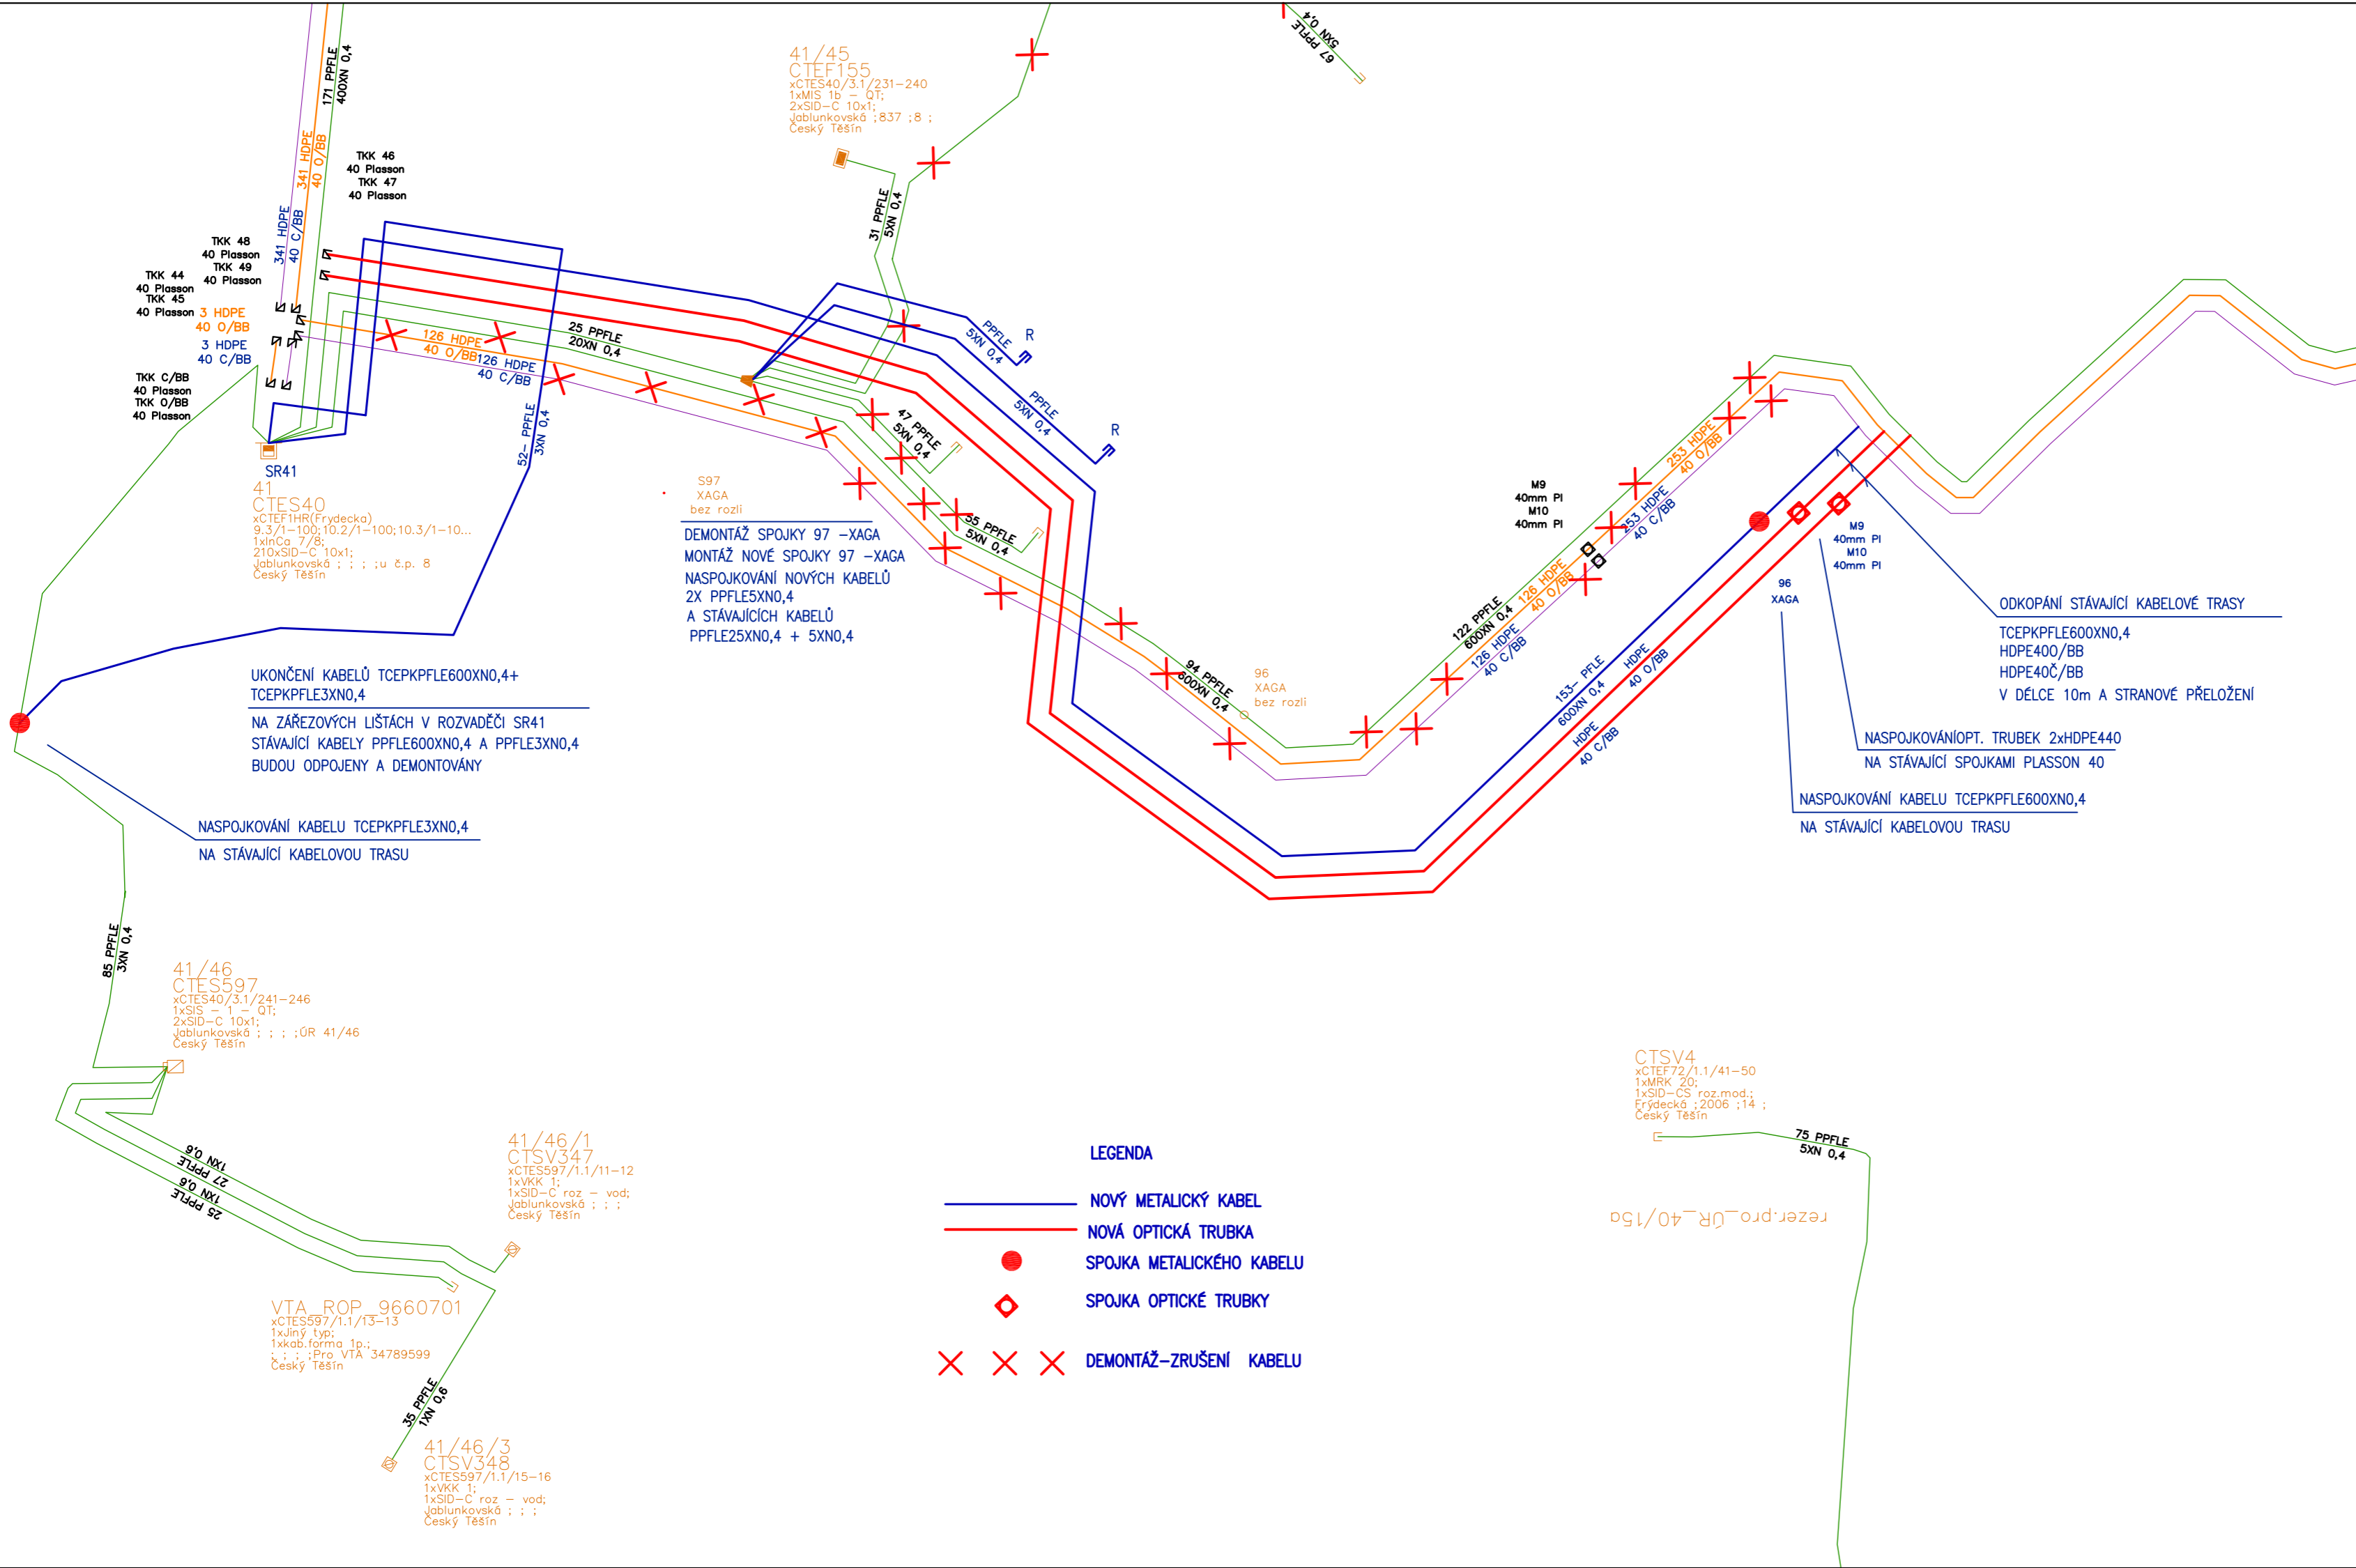

- LEGENDA**
- NOVÝ METALICKÝ KABEL
 - NOVÁ OPTICKÁ TRUBKA
 - SPOJKA METALICKÉHO KABELU
 - ◊ SPOJKA OPTICKÉ TRUBKY
 - X X X DEMONTÁŽ-ZRUŠENÍ KABELU

41/45
CTEF155
xCTES40/3.1/231-240
1xMIS 1b - QT;
2xSID-C 10x1;
Jablunkovská ; 837 ; 8 ;
Český Těšín

41
CTES40
xCTEF1HR(Frydecka)
9.3/1-100;10.2/1-100;10.3/1-10...
1xInCa 7/8;
210xSID-C 10x1;
Jablunkovská ; ; ; u č.p. 8
Český Těšín

S97
XAGA
bez rozli
DEMONTÁŽ SPOJKY 97 -XAGA
MONTÁŽ NOVÉ SPOJKY 97 -XAGA
NASPOJKOVÁNÍ NOVÝCH KABELŮ
2X PPFLE5XN0,4
A STÁVAJÍCÍCH KABELŮ
PPFLE25XN0,4 + 5XN0,4

UKONČENÍ KABELŮ TCEPKPFLE600XN0,4+
TCEPKPFLE3XN0,4
NA ZÁŘEZOVÝCH LIŠTÁCH V ROZVADĚČI SR41
STÁVAJÍCÍ KABELY PPFLE600XN0,4 A PPFLE3XN0,4
BUDOU ODPOJENY A DEMONTOVÁNY

NASPOJKOVÁNÍ KABELU TCEPKPFLE3XN0,4
NA STÁVAJÍCÍ KABELOVOU TRASU

ODKOPÁNÍ STÁVAJÍCÍ KABELOVÉ TRASY
TCEPKPFLE600XN0,4
HDPE400/BB
HDPE40C/BB
V DÉLCE 10m A STRANOVÉ PŘELOŽENÍ

NASPOJKOVÁNÍ OPT. TRUBEK 2xHDPE440
NA STÁVAJÍCÍ SPOJKAMI PLASSON 40

NASPOJKOVÁNÍ KABELU TCEPKPFLE600XN0,4
NA STÁVAJÍCÍ KABELOVOU TRASU

41/46
CTES597
xCTES40/3.1/241-246
1xSIS - 1 - QT;
2xSID-C 10x1;
Jablunkovská ; ; ; ÚR 41/46
Český Těšín

41/46/1
CTSV347
xCTES597/1.1/11-12
1xKVK 1;
1xSID-C roz - vod;
Jablunkovská ; ; ;
Český Těšín

VTA_ROP_9660701
xCTES597/1.1/13-13
1xJiný typ;
1xkab.forma 1p-;
; ; ; Pro VTA 34789599
Český Těšín

41/46/3
CTSV348
xCTES597/1.1/15-16
1xKVK 1;
1xSID-C roz - vod;
Jablunkovská ; ; ;
Český Těšín

CTS4
xCTEF72/1.1/41-50
1xMRK 20;
1xSID-CS roz.mod.;
Frydecká ; 2006 ; 14 ;
Český Těšín

rezer.pro_UR_40/150